




PŮDORYS M1:100

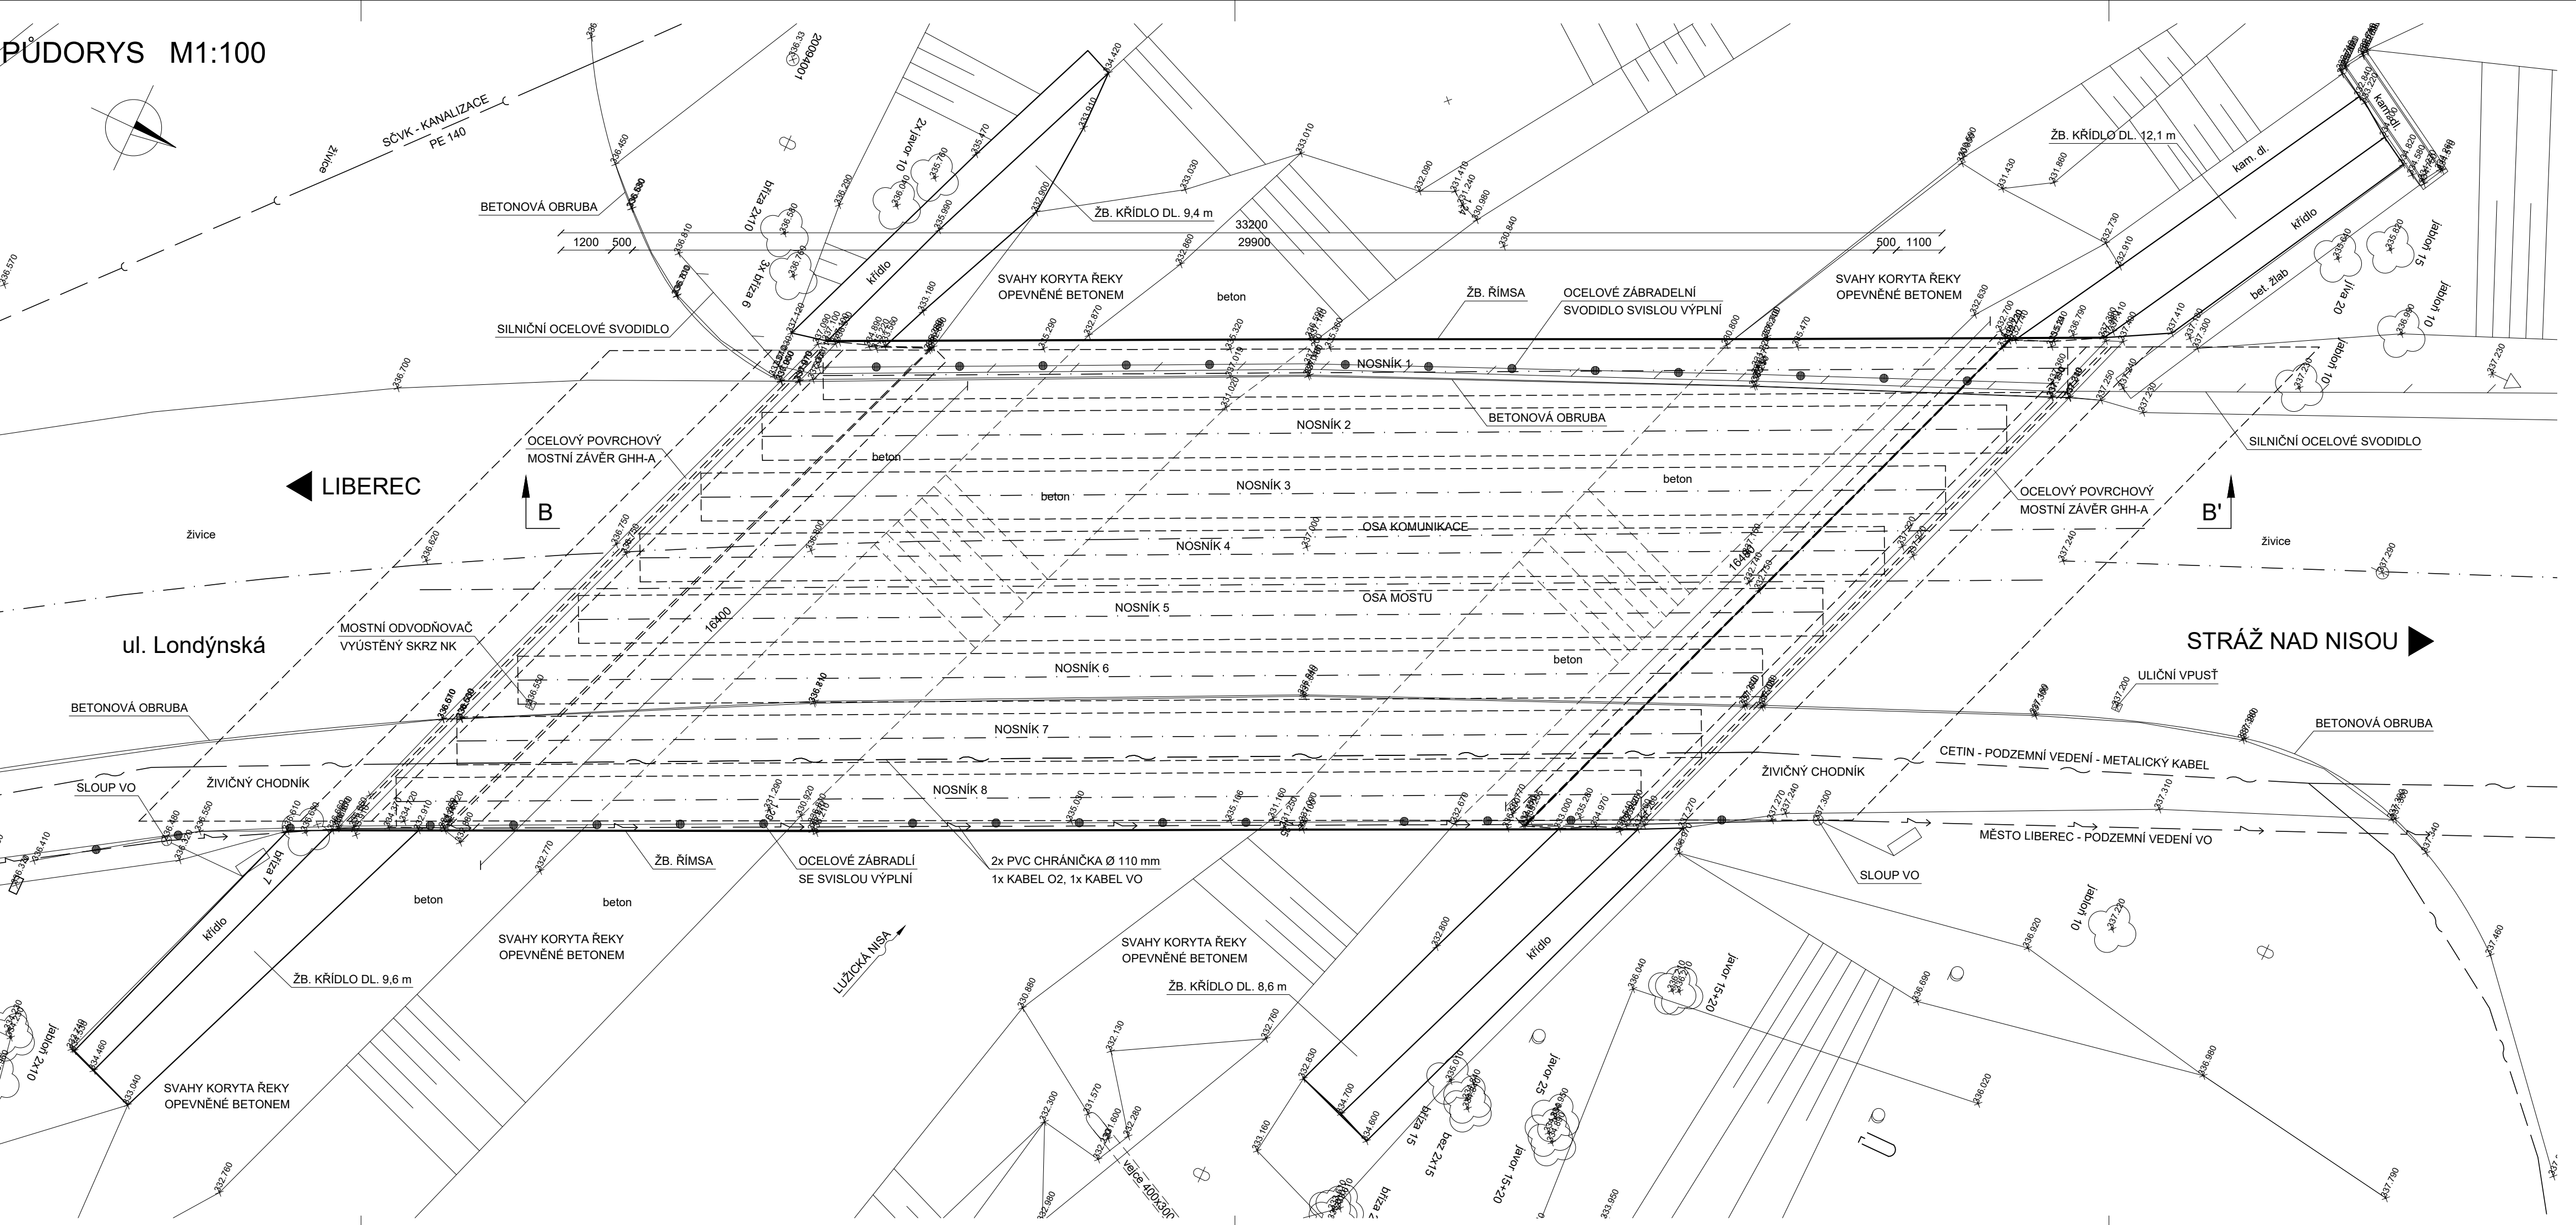

PODÉLNÝ ŘEZ B-B' M1:100

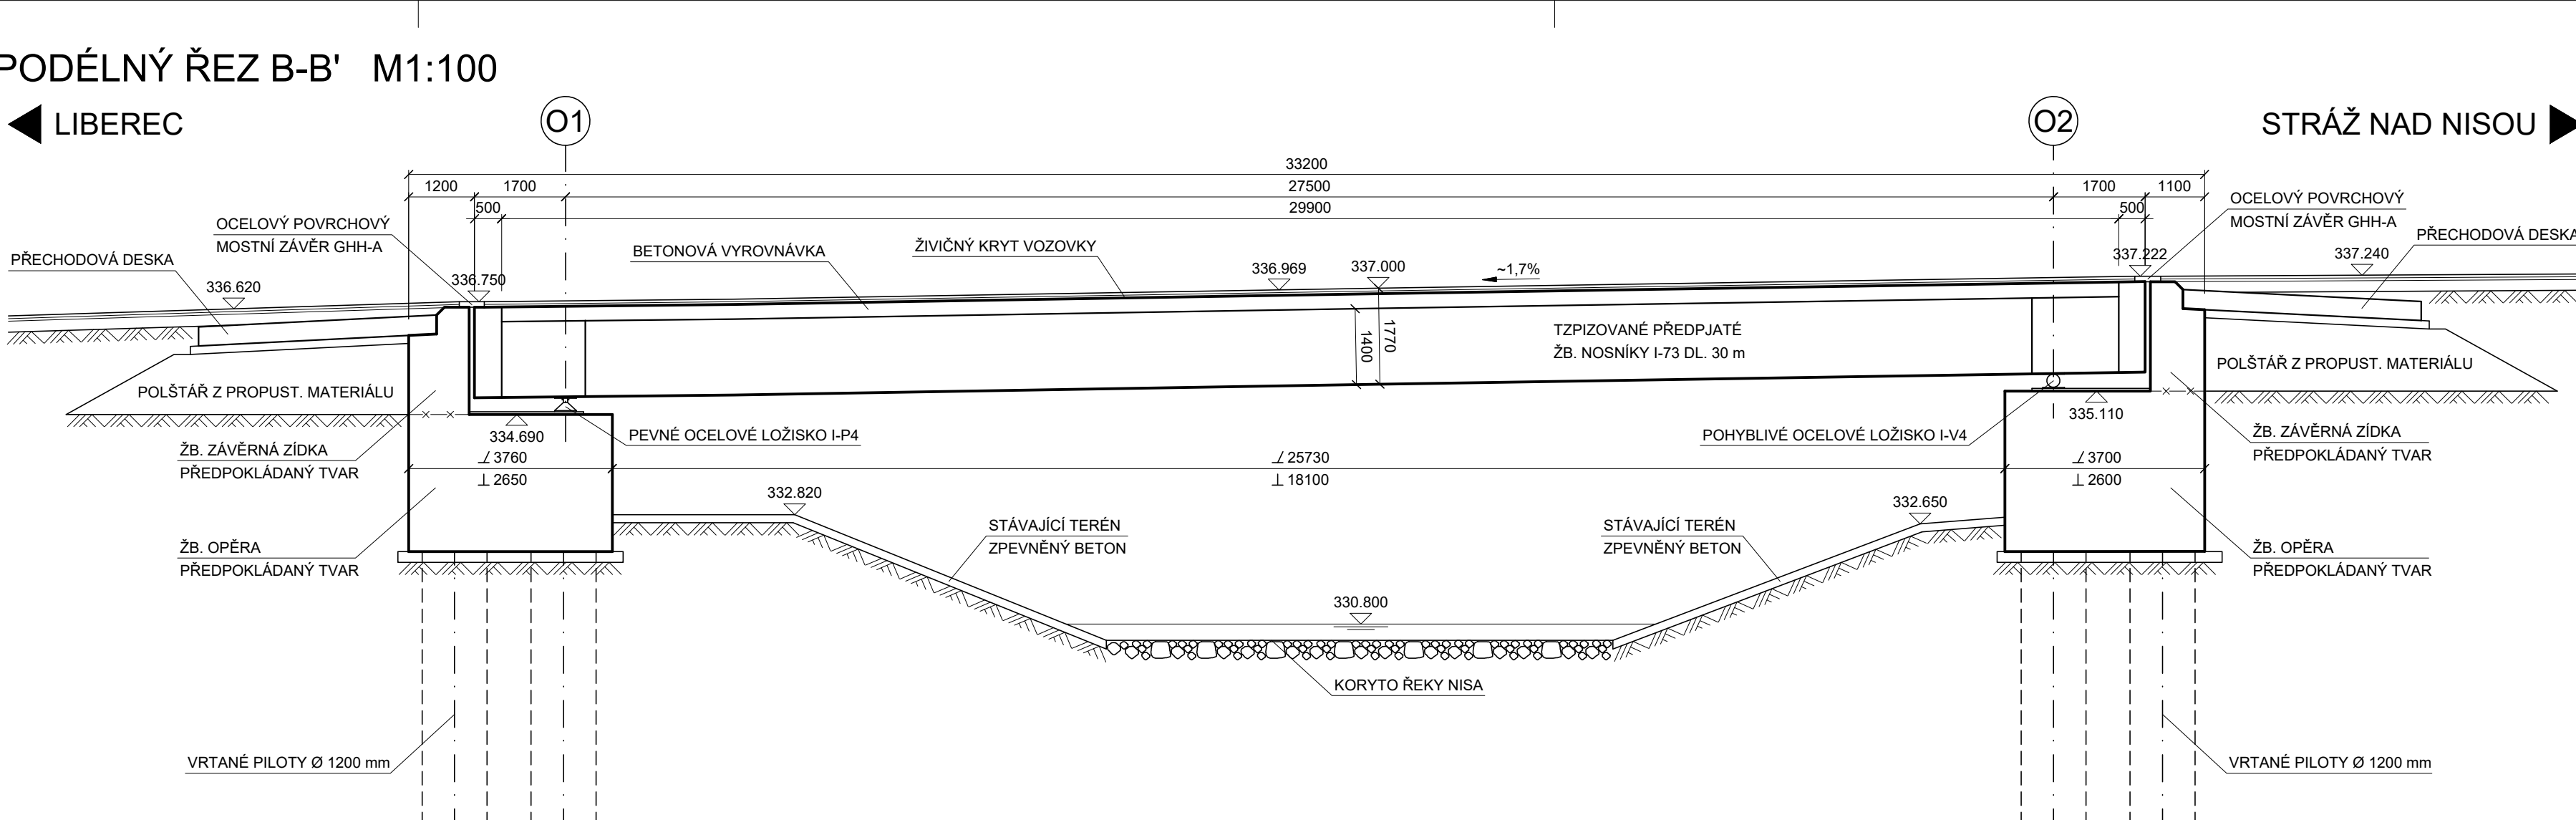

PŘÍČNÝ ŘEZ A-A' M1:50

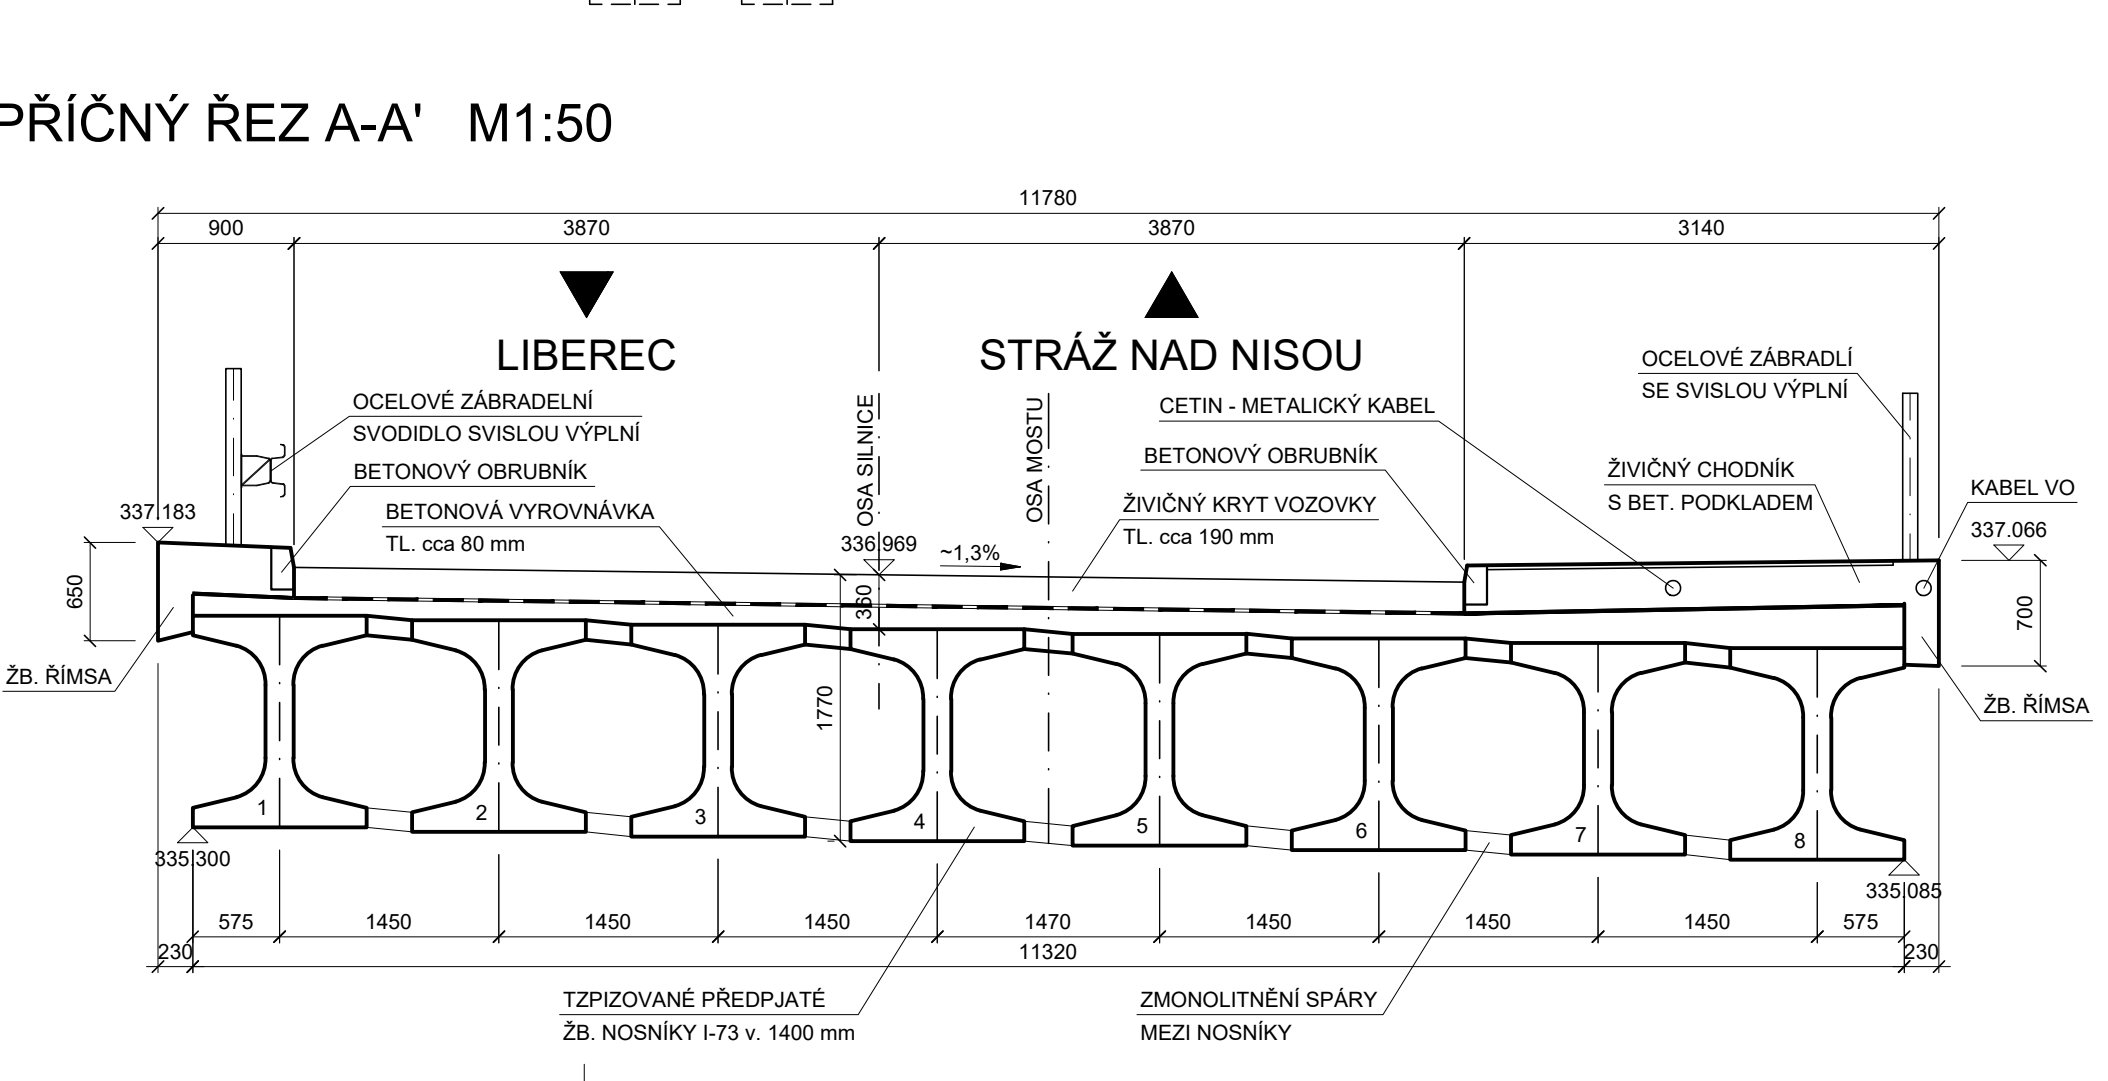

POZNÁMKA:
DIMENZE SKRYTÝCH TVARŮ SPODNÍ STAVBY JSOU PŘEDPOKLÁDANÉ A NEMUSÍ
BYT SHODNÉ SE STÁVAJÍCÍM STAVEM. SKUTEČNOST MUŽE BYT ODLIŠNÁ.

SOUŘADNICOVÝ SYSTÉM S-JTSK
VÝŠKOVÝ SYSTÉM BpV

INVESTOR

STATUTÁRNÍ MĚSTO LIBEREC
Magistrát města Liberec
nám. Dr. E. Beneše 1/1
460 59 Liberec 1

SO 201 REKONSTRUKCE MOSTU LB-086

STAVBA			REKONSTRUKCE MOSTU LB-086 UL. LONDÝNSKÁ		<div></div> <div>S.A.W. CONSULTING s.r.o. Božetěšická 216/34, 400 01 Ústí nad Labem středisko UL: Božetěšická 216/34, 400 01 Ústí n. L. web: www.sawconsulting.cz e-mail: info@sawconsulting.cz</div>
VYPRACOVAL	ZODPOVĚDNÝ PROJEKTANT	TECHNICKÁ KONTROLA	INVESTOR	STÁT. MĚSTO LIBEREC	
JAROSLAV ZAVADIL, DIS.	JAROSLAV ZAVADIL, DIS.	ING. LIBOR VÝKOUKAL	ZAKÁZKOVÉ ČÍSLO	2023-015	
<i>Zavadil</i>	<i>Zavadil</i>	<i>Vykoukal</i>	DATUM	08/2023	
			STUPEŇ	DUSP/PDPS	
PŘÍLOHA			MĚŘÍTKO	1:50, 1:100	Č. PŘÍLOHY
STÁVAJÍCÍ STAV - DISPOZIČNÍ VÝKRES			ČÁST DOKUM.	D.1.2	
					2