


SCHÉMA DEFINITIVNÍ:

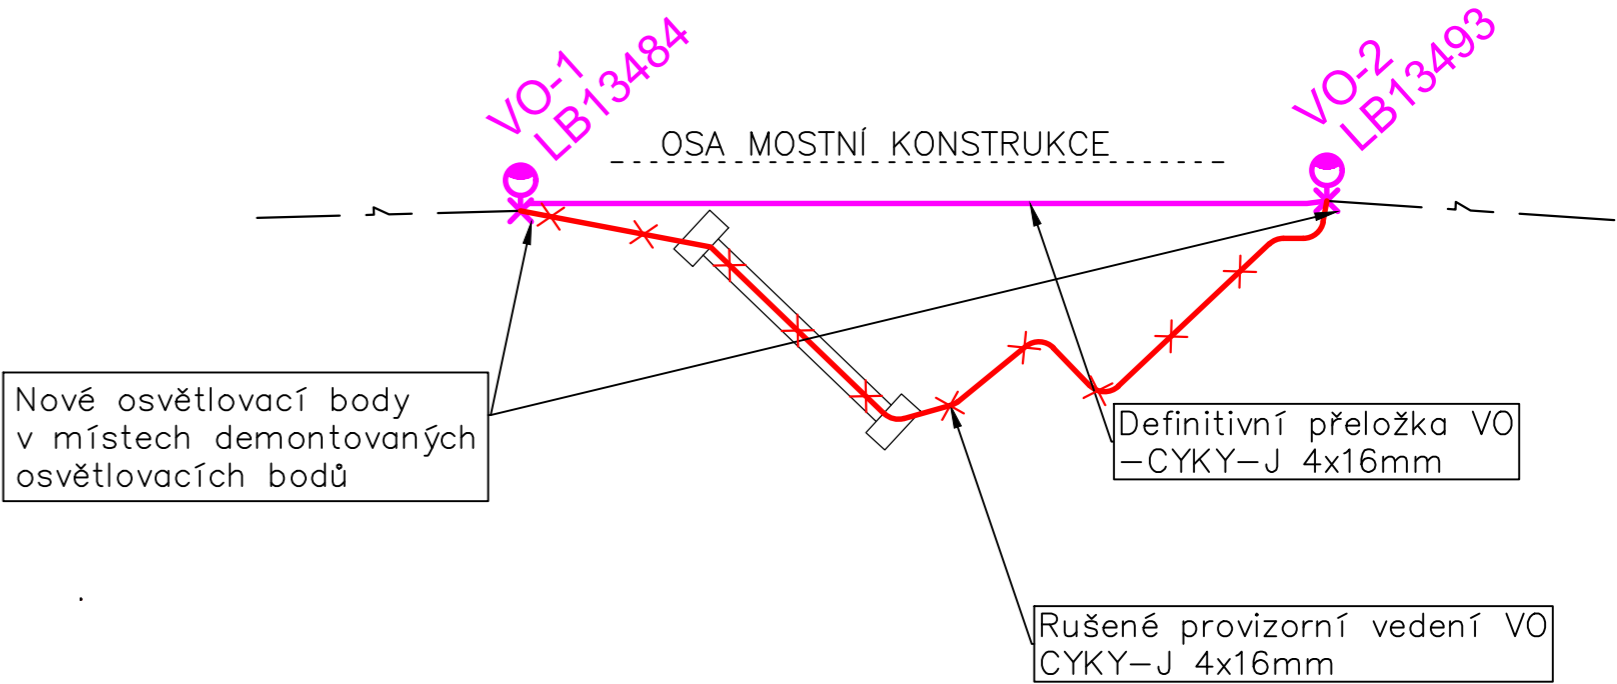

INVESTOR

STATUTÁRNÍ MĚSTO LIBEREC
Magistrát města Liberec
nám. Dr. E. Beneše 1/1
460 59 Liberec 1

SO 401 PŘELOŽKA VEŘEJNÉHO OSVĚTLENÍ

GENERÁLNÍ PROJEKTANT

S.A.W. CONSULTING s.r.o.

S.A.W. Consulting s.r.o.
Božtěšická 216/34
400 01 Ústí nad Labem
e-mail: info@sawconsulting.cz

VEDOUCÍ STŘEDISKA

Zavadil

JAROSLAV ZAVADIL, DiS.

HLAVNÍ INŽENÝR PROJEKTU


Zavadil

JAROSLAV ZAVADIL, DiS.

KONTROLOVAL

Vykoukal

ING. LIBOR VYKOUKAL

<div> LIBEREC, spol. s r.o.</div>	Vypracoval	M. Dymokurský		Zak. číslo	23 5 049
	Zodp. projektant	Ing. J. Staněk		Datum	10/2023
	Tech. kontrola	J. Hlásný		Stupeň	PDPS
	Objekt			Počet formátů	3 x A4
	SO 401 PŘELOŽKA VEŘEJNÉHO OSVĚTLENÍ			Měřítka	1 : 250
Č. přílohy				Paré	
Barvířská 12 Liberec 3 Tel.: 485 104 773 e-mail: elpro@elproinvest.cz	SITUACE - DEFINITIVNÍ PŘELOŽKA			401.3	