

**INVESTOR****STATUTÁRNÍ MĚSTO LIBEREC**

Magistrát města Liberec  
nám. Dr. E. Beneše 1/1  
460 59 Liberec 1

**STAVBA****REKONSTRUKCE MOSTU  
LB-086 UL. LONDÝNSKÁ****S.A.W. CONSULTING s.r.o.**

Božtěšická 216/34, 400 01 Ústí nad Labem

středisko UL: Božtěšická 216/34, 400 01 Ústí n. L.

web: [www.sawconsulting.cz](http://www.sawconsulting.cz)e-mail: [info@sawconsulting.cz](mailto:info@sawconsulting.cz)**VYPRACOVAL****ZODPOVĚDNÝ PROJEKTANT****TECHNICKÁ KONTROLA****INVESTOR****STAT. MĚSTO LIBEREC**

ZLATA BRADÁČOVÁ, DIS.

JAROSLAV ZAVADIL, DIS.

ING. LIBOR VYKOUKAL

**ZAKÁZKOVÉ ČÍSLO****2023-015****DATUM****08/2023****STUPEŇ****DUSP/PDPS****MĚŘÍTKO****PŘÍLOHA****ČÁST DOKUM.****Č. PŘÍLOHY****ZÁBOROVÝ ELABORÁT****H.1**



## Dotčené územní jednotky

**Akce: Rekonstrukce mostu LB-086 ul. Londýnská**

Strana: 2

---

kraj	obec	katastrální území
CZ 051 Liberecký kraj	563889 Liberec	682179 Staré Pavlovice 682209 Růžodol I

## Seznam stavebních objektů

Akce: Rekonstrukce mostu LB-086 ul. Londýnská

---

<u>číslo objektu</u>	<u>Název objektu</u>
SO 201	Rekonstrukce mostu LB-086
SO 401	Přeložka veřejného osvětlení
SO 451	Úprava sdělovacího vedení



## Výpis vlastníků parcel dotčených zábořem

**Akce: Rekonstrukce mostu LB-086 ul. Londýnská**

Strana: 3

Katastrální území: 682179 Staré Pavlovice  
682209 Růžodol I

Číslo LV	Jméno	Adresa
1	Statutární město Liberec	nám. Dr. E. Beneše 1/1, Liberec I - Staré Město, 460 01 Liberec
273	Česká republika Povodí Labe, státní podnik	Víta Nejedlého 951/8, Slezské Předměstí, 500 03 Hradec Králové
880	Plachý Jiří JUDr. Ph.D.	Provazníkova 1248/32, Černá Pole, 613 00 Brno



Seznam LV s vlastníky a parcelami dotčenými záborem

Akce: Rekonstrukce mostu LB-086 ul. Londýnská

Strana: 4

Katastrální území: 682179 Staré Pavlovice

Číslo LV	Jméno nebo název vlastníka (uživatele)	díl	Čís. záboru	Parcela KN	Výměra KN	Kultur.využití	ochrana	Parcela PK	Výměra PK	Služebnost (m)		Zabírá se			
												Trvale	Rekult.	Nad 1rok	Do 1roku
880	Plachý Jiří JUDr. Ph.D.		1	733/3	1627	trvalý travní porost	ZPF					4	0	0	14
1	Statutární město Liberec		2	746/5	406	ostatní komunikace ostatní plocha						0	0	0	2
1	Statutární město Liberec		3	746/6	147	jiná plocha ostatní plocha						0	0	0	7
1	Statutární město Liberec		4	747/3	8237	silnice ostatní plocha				SO 401 - 6 m SO 451 - 16 m		0	0	0	473
273	Česká republika Povodí Labe, státní podnik		5	925/1	38203	koryto vodního toku přirozené nebo upravené vodní plocha				SO 401 - 28 m SO 451 - 28 m		472	0	0	351
1	Statutární město Liberec		6	925/7	4	jiná plocha ostatní plocha						0	0	0	4
celkem												476	0	0	851



Seznam LV s vlastníky a parcelami dotčenými záborem

Akce: Rekonstrukce mostu LB-086 ul. Londýnská

Strana: 5

Katastrální území: 682209 Růžodol I

Číslo LV	Jméno nebo název vlastníka (uživatele)	díl	Čís. záboru	Parcela KN	Výměra KN	Kultur.využití	ochrana	Parcela PK	Výměra PK	Služebnost (m)		Zabírá se			
												Trvale	Rekult.	Nad 1rok	Do 1roku
1	Statutární město Liberec		7	4/1	91	trvalý travní porost	ZPF					0	0	0	31
1	Statutární město Liberec		8	4/4	547	ostatní komunikace ostatní plocha						0	0	0	131
1	Statutární město Liberec		9	4/5	124	ostatní komunikace ostatní plocha						0	0	0	108
1	Statutární město Liberec		10	1400/1	14669	silnice ostatní plocha				SO 401 - 6 m SO 451 - 12 m		0	0	0	286
celkem												0	0	0	556



## Rekapitulace záborů za ZPF a LPF

**Akce: Rekonstrukce mostu LB-086 ul. Londýnská**



Strana: 6

katastrální území	Zabírá se			
	Trvale	Rekult.	Nad 1 rok	Do 1 roku
682179 Staré Pavlovice	4	0	0	14
682209 Růžodol I	0	0	0	31
<b>CELKEM</b>	<b>4</b>	<b>0</b>	<b>0</b>	<b>45</b>



# ZÁBOROVÝ ELABORÁT - ZÁKRES M 1:500

Strana: 7

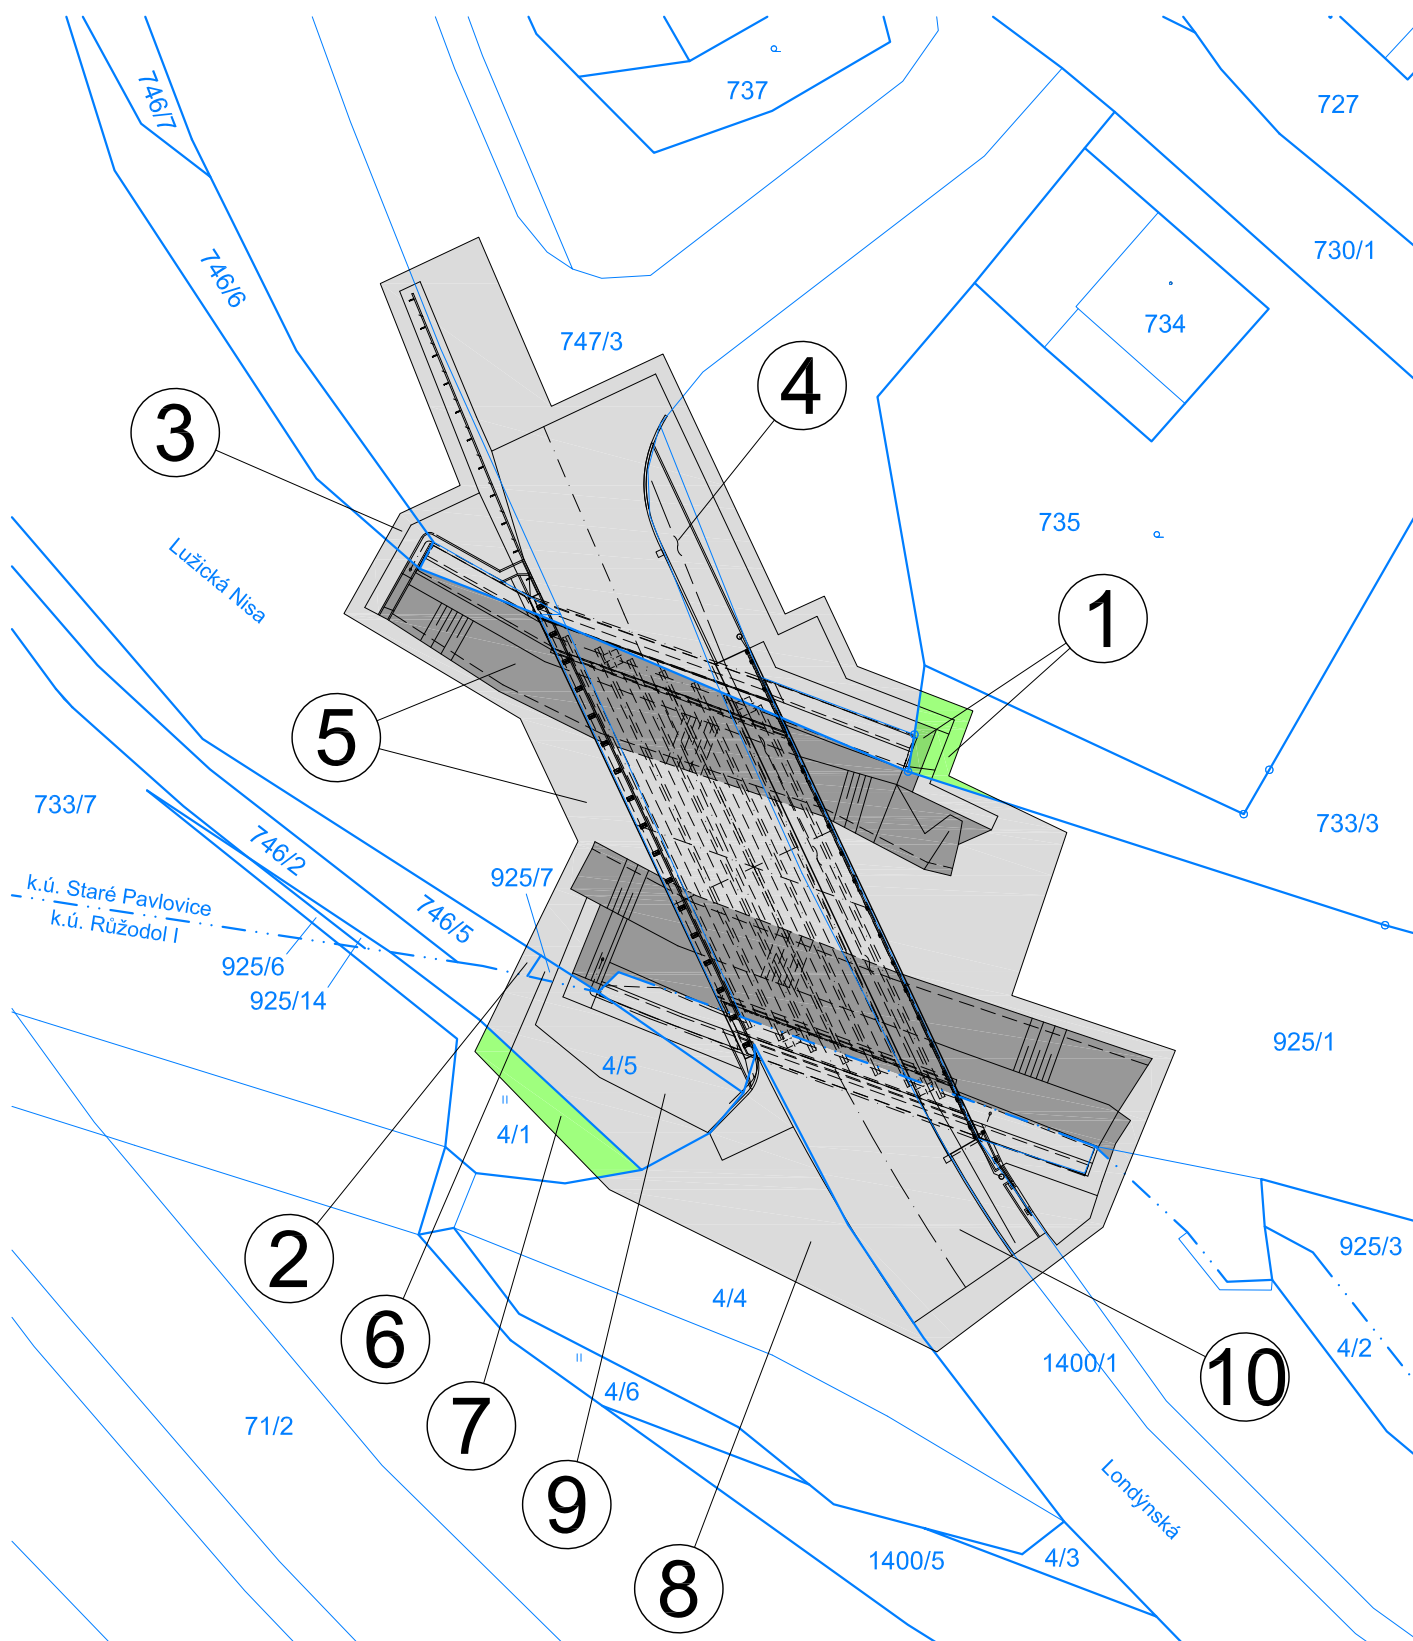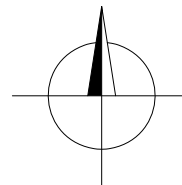

## LEGENDA:

	DOČASNÝ ZÁBOR DO 1 ROKU		DOČASNÝ ZÁBOR ZPF DO 1 ROKU
	TRVALÝ ZÁBOR		TRVALÝ ZÁBOR ZPF