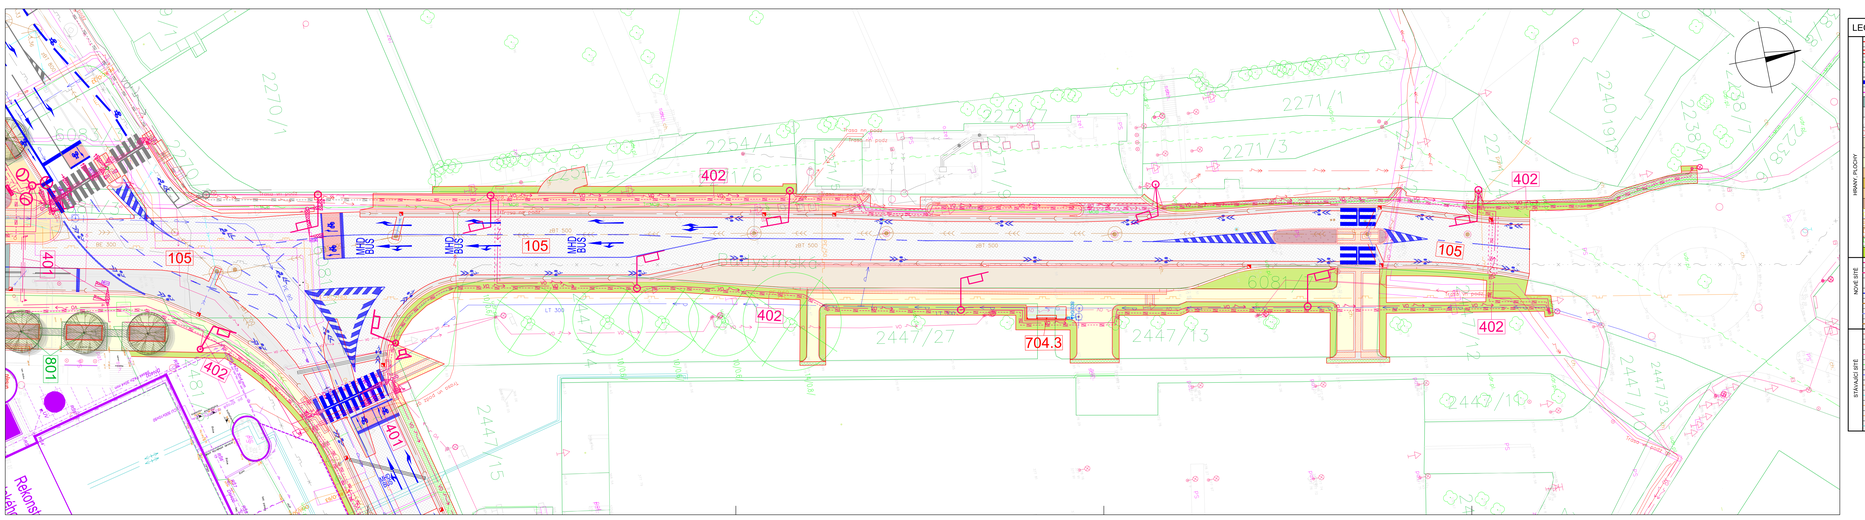

LEGENDA

HRANY PLOCHY
- Nové hrany
- Nové obrubníky
- Katastr nemovitostí
- Zaměření stávajícího stavu
- Vodorovné dopravní značení
- Hranice prokořeňitelného prostoru stromů
- Cementobetonový kryt okolničné pěší zóny - vymetaný beton
- Asfaltobetonový kryt vozovek - plná konstrukce vozovky
- Asfaltobetonový kryt vozovek - souvislá údržba krytu vozovky
- Asfaltobetonový kryt vozovek - protismyková povrchová úprava - "rockbinda"
- Záliv autobusové zastávky - kamenná dlažba štípaná - žulová světlá - 100 x 100 x 6. 100 mm - kladená v oblouku
- Parkovací stání - kamenná dlažba štípaná - žulová světlá - 100 x 100 x 6. 100 mm - kladená v oblouku
- Chodník - kamenná dlažba hrzaná / opalovaná - žulová světlá - 100 x 100 x 6. 60 mm - kladená v řadu
- Chodník - kamenná dlažba štípaná - žulová světlá - 60 x 60 x 6. 40 mm
- Parkové cesty - kamenná dlažba štípaná - syenit trnavá - 60 x 60 x 6. 40 mm - kladená do oblouku
- Kryt podzemních kontejnerů - kamenná dlažba štípaná - žulová světlá - 60 x 60 x 6. 40 mm - kladená v řadu
- Kryt pod lavičkami - kamenná dlažba štípaná - žulová světlá - 100 x 100 x 6. 100 mm - kladená v řadu
- Betonová zámková dlažba - světlá cihla - rovné hrany
- Kamenné prvky pro osoby se sníženou schopností pohybu a orientace - varovné pásy, signální pásy / vodící linie
- Betonové prvky pro osoby se sníženou schopností pohybu a orientace - varovné pásy, signální pásy
- Betonová dlažba zámková - stávající - předlážděná
- Omumausování a zatrubnění

NOVÉ SÍTĚ
- Rozvody elektro SSZ - SO 401
- Rozvody veřejného osvětlení - SO 402
- Osvětlovací tělesa/skříňový veřejného osvětlení - SO 402
- Vodovodní přípojka – SO 301 pro SO 701 a SO 302 pro SO 702, SO 303
- Kanalizace splašková - SO 304, přípojka pro SO 701 a SO 702
- Kanalizace dešťová - SO 305
- Drenážní potrubí - SO 102, SO 105

STÁVAJÍCÍ SÍTĚ
- Rozvody elektro NN
- Rozvody elektro VN
- Rozvody veřejného osvětlení
- Sítě elektronických komunikací slaboproudé
- Vodovod
- Kanalizace jednotná
- Kanalizace dešťová
- Plynovod STL
- Plynovod NTL
- Horkovod - podzemní

SO 102 Komunikace a zpevněné plochy
SO 103 Demolice a příprava staveniště
SO 105 Stavební úprava Křižovatky Budyšínská x Durychova
SO 401 SSZ LB 48 Budyšínská - Pastýřská
SO 402 Veřejné osvětlení
SO 704 Autobusové zastávky
- stavební objekt nepodléhá povolovacímu řízení stavebního úřadu
- drobné stavby - přístřešky o jednom nadzemním podlaží, které slouží veřejné dopravě
SO 801 Krajinářské řešení
- stavební objekt nepodléhá povolovacímu řízení stavebního úřadu
SO 802 Mobiliář
- stavební objekt nepodléhá povolovacímu řízení stavebního úřadu

C. SITUAČNÍ VÝKRESY

Objednatel:
Liberec
Statutární město Liberec
nám. Dr. E. Beneše 1/1,
460 59 Liberec 1

Zhotovitel:
ov architekti s.r.o.
Lotyšská 646/10
160 00 Praha 6
HIP:
Ing.arch. Romana Bednurková

Vypracoval	Ing. Vojtěch Janků	**Zak. číslo**	24L109
Zodp. projektant	Ing. Miroslav Vondřich	**Datum**	06 / 2025
Tech. kontrola	Ing. Miroslav Vondřich	**Stupeň**	DPS
Akce	**TRŽNÍ NÁMĚSTÍ LIBEREC**	**Počet formátů**	7 x A4
		Měřítko	1:250
		Č. přílohy	**Paré**
Zhotovitel: Ing. Vojtěch Janků Bydlenkova 937/27 460 06 Liberec 6	**Příloha** SITUACE	3.2	