


TABULKA MÍSTNOSTÍ

č.m.	název místnosti	plocha(m2)	podlaha	stěny	strop
1.01	kavárna	20,93	síťka + náter	VPC omítka, štuk, 2x malba + penetrace	zavěšený žemný plech + rasť
1.02	zázemní kavárny	1,89	síťka + náter	keramický obklad (v=2300)	?
1.03	WC personál	3,18	síťka + náter	keramický obklad (v=1200)	?
2.01	WC ženy + bezbariérové WC	4,12	kompletní vestavba samočistících toalet		
2.02	WC muži	3,89	kompletní vestavba samočistících toalet		
2.03	sklad	0,80	kompletní vestavba samočistících toalet		
2.04	senišní místnost	1,40	kompletní vestavba samočistících toalet		
CELKEM		30,12			

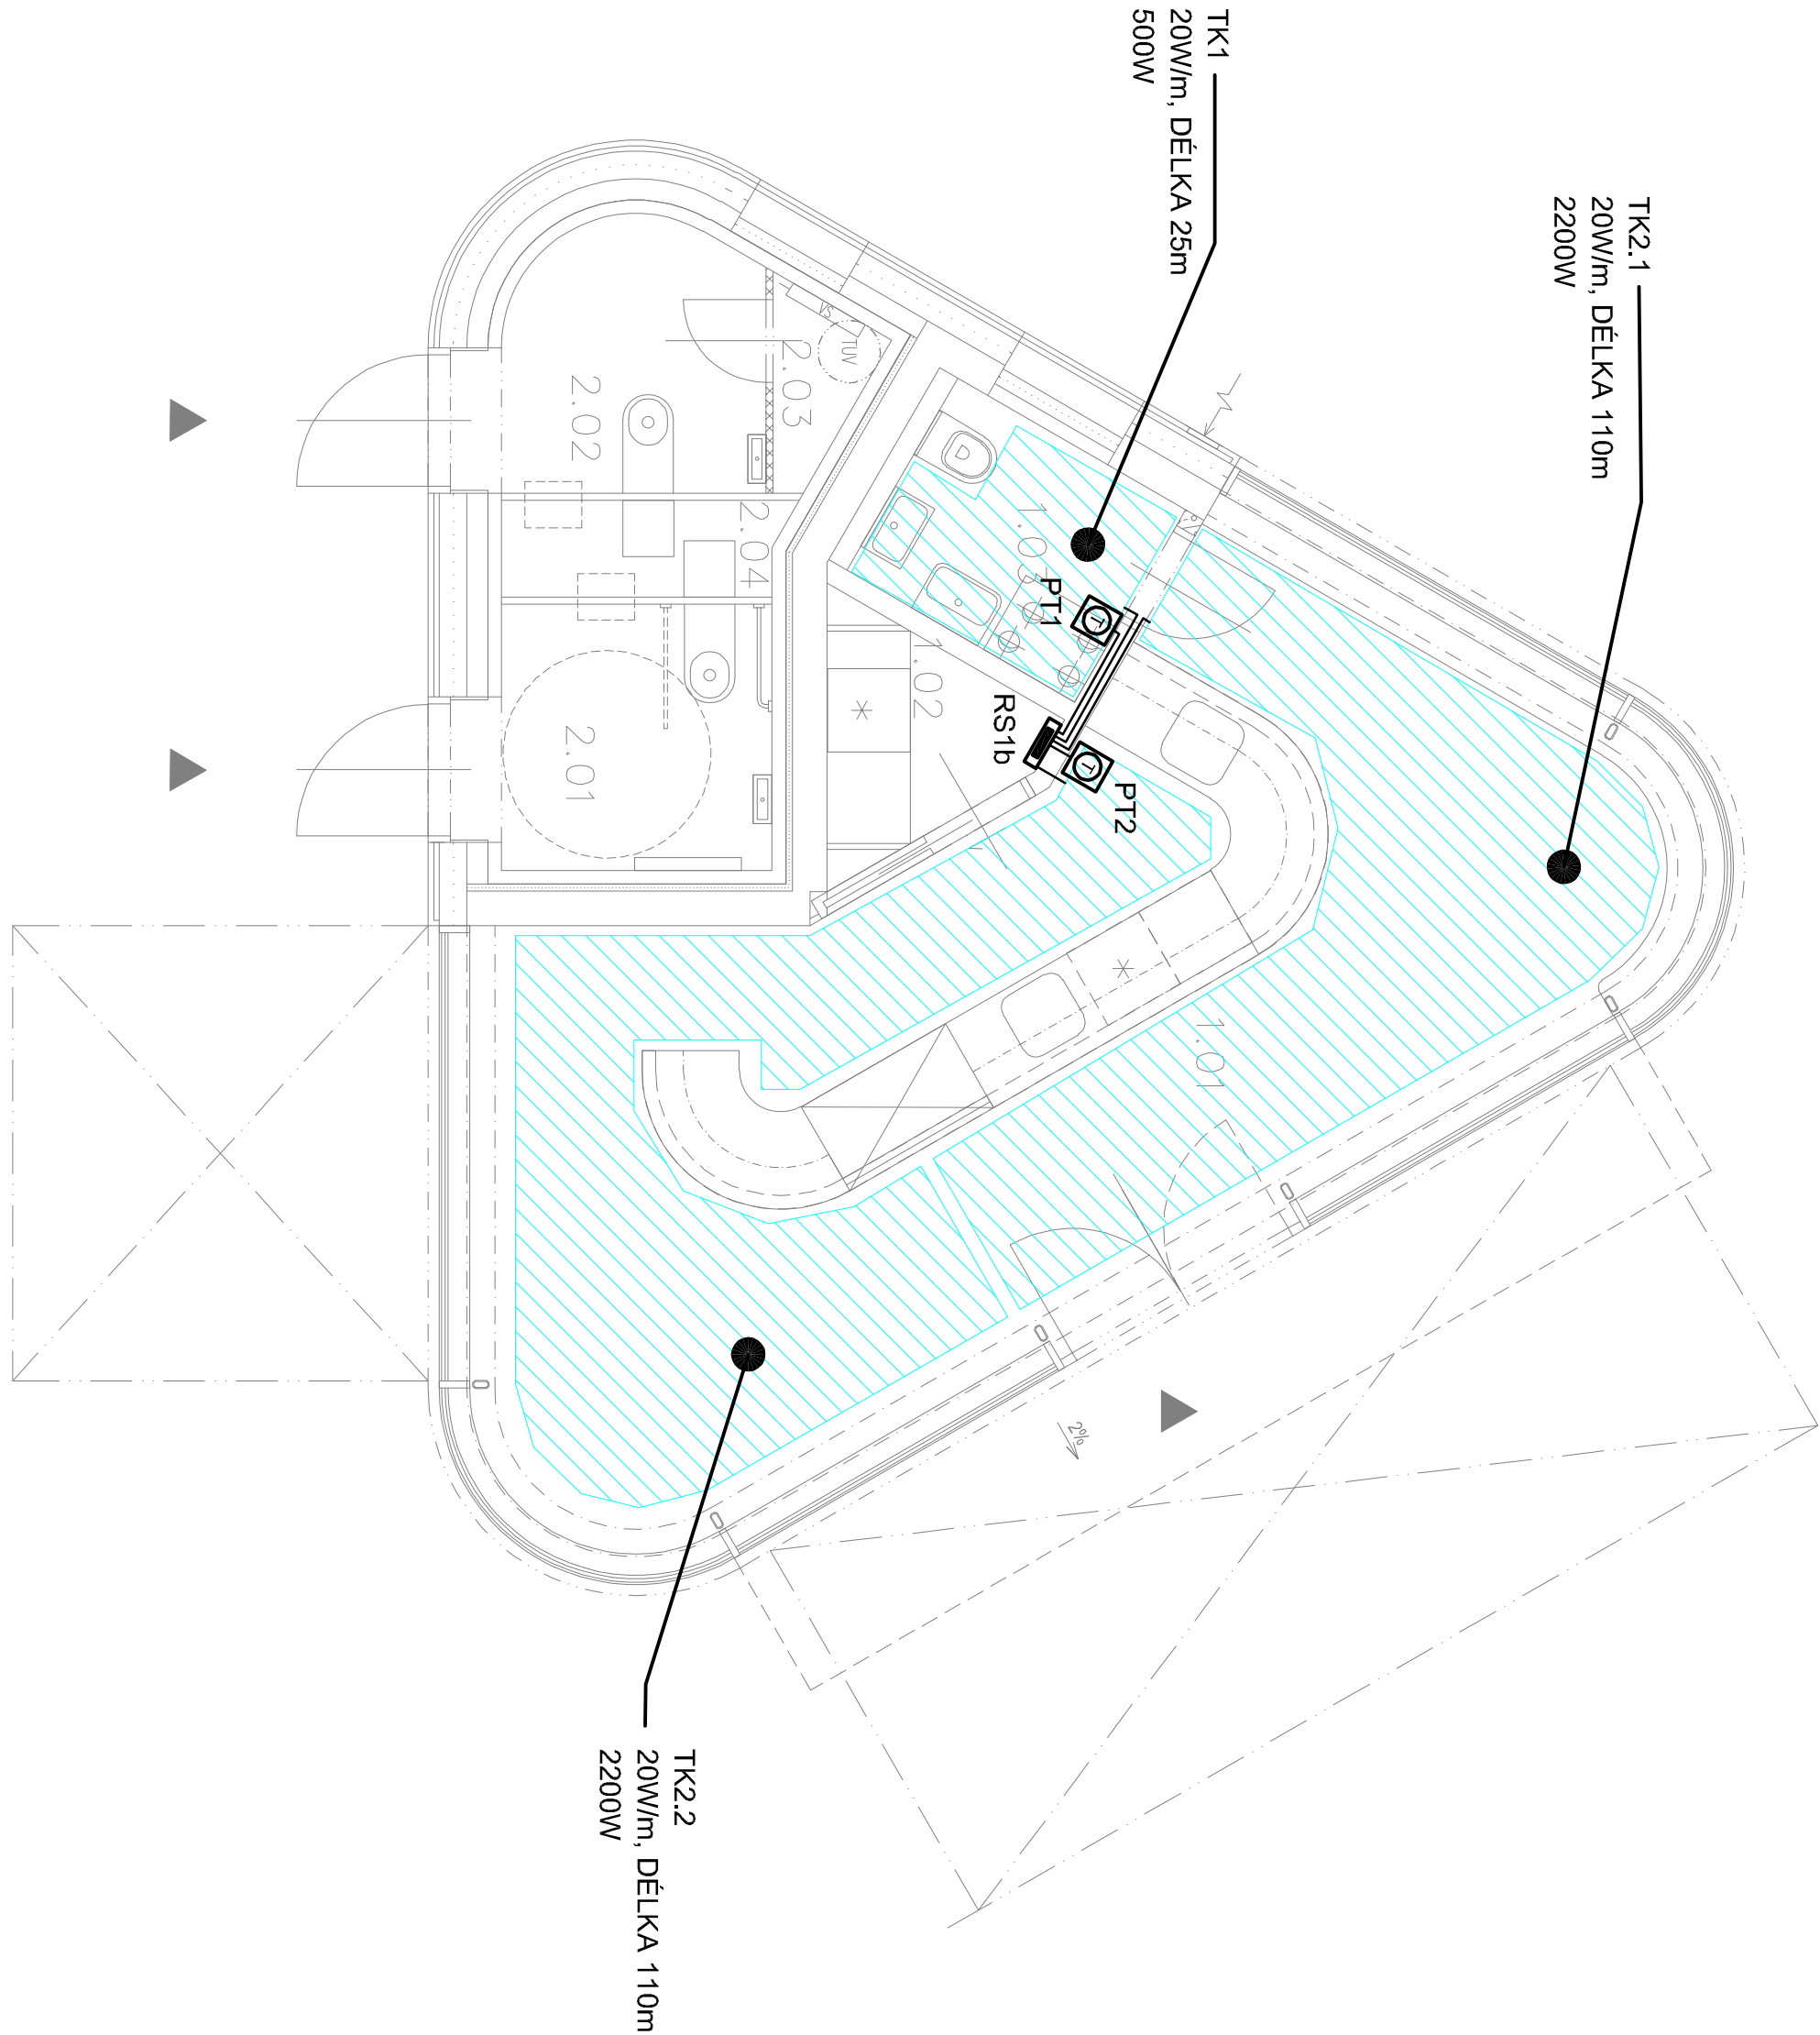

LEGENDA ZNAČEK SILNOPROUD

- ROZVADĚČ
- TERMOSTAT
- PLOCHA VYTÁPĚNÍ

SO 400 - ELEKTRO A SDĚLOVACÍ OBJEKTY
SO 403 - VEŘEJNÉ OSVĚTLENÍ

Objednatel:	Statutární město Liberec nám. Dr. E. Beneše 1/1, 460 59 Liberec 1
Liberec	

Zhotovitel:	ovr ov architekti s.r.o. Lovýšská 646/10 160 00 Praha 6	HIP:	Ing.arch. Romana Bednůrková
-------------	--	------	-----------------------------

<div>Zhotovitel:</div> <div>Martin Müller</div> <div>Východní 1448</div> <div>463 11 Liberec 30</div>	Vyracoval		Martin Müller	Zak. číslo	24L09	
	Zodp. projektant		Martin Müller	Datum	04 / 2025	
	Tech. kontrola			Stupeň	DPS	
	Akce		Počet formátů			3 x A4
			Měřítko			1 : 50
		Č. přílohy			Paré	
TRŽNÍ NÁMĚSTÍ LIBEREC						
Příloha	PODLAHOVÉ ELEKTRICKÉ TOPENÍ				05.	