


HL. VYPÍNAČ OBJEKTU
"TOTAL STOP"

HDS (ČEZ)

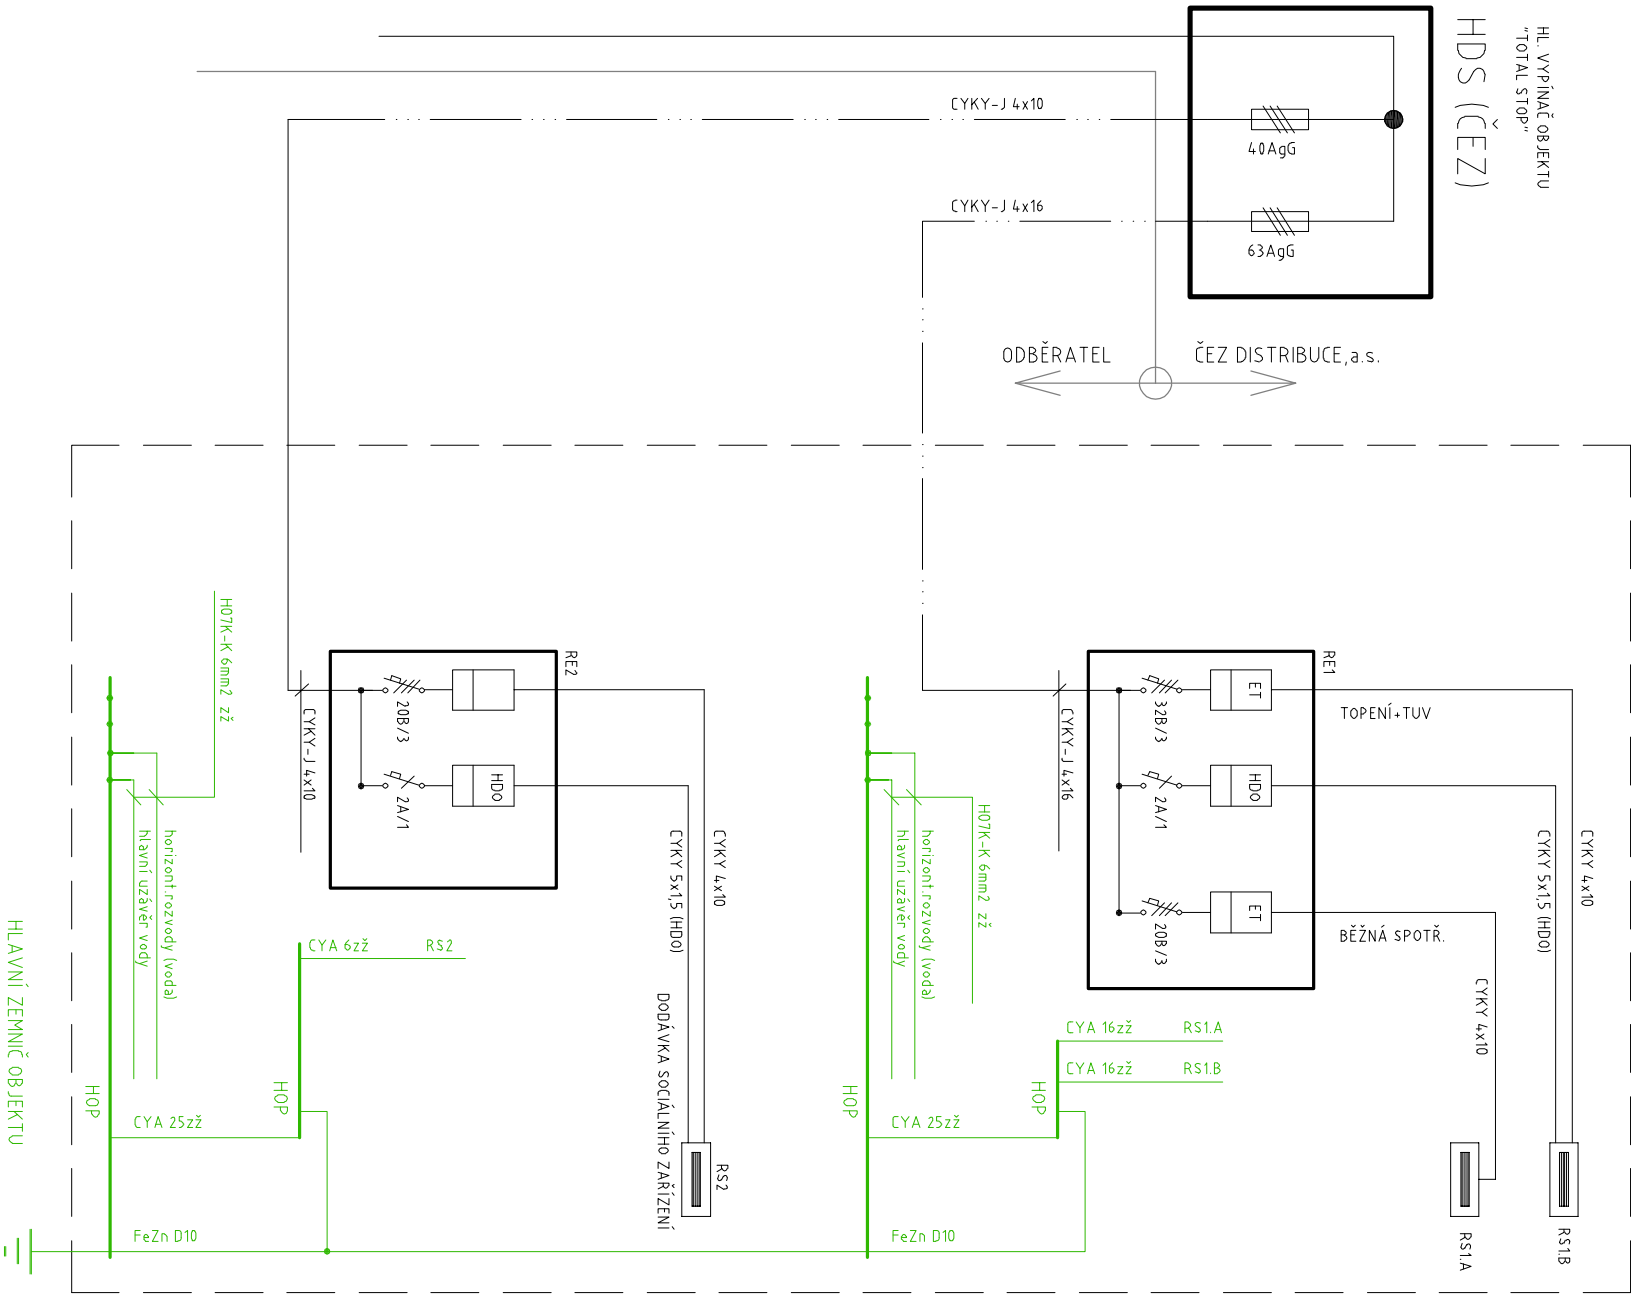

LEGENDA ROZVÁDČŮ STANDARD ČEZI:

HDS = zapuštěná skříň DCK Holoubkov typ SS200/NVE1P-C

RE1 = zapuštěná skříň DCK Holoubkov typ ER222/NVP7P-C

RE2 = zapuštěná skříň DCK Holoubkov typ ER212/NVP7P-C

rozměry (š x v x hl):

HDS = 320x600x220mm

RE1 = 640x600x220mm

RE2 = 470x600x220mm

SO 400 - ELEKTRO A SDĚLOVACÍ OBJEKTY
SO 403 - VEŘEJNÉ OSVĚTLENÍ

Objednatel:



Statutární město Liberec

nám. Dr. E. Beneše 1/1,
460 59 Liberec 1

Zhotovitel:



ov architekti s.r.o.

Lotyšská 646/10
160 00 Praha 6

HIP:

Ing.arch. Romana Bedunková

	Vypracoval	Martin Müller	Zak. číslo	241/09
	Zodp. projektant	Martin Müller	Datum	04 / 2025
	Tech. kontrola		Stupeň	DPS
	Akce		Počet formátů	2 x A4
			Měřítka	
TRŽNÍ NÁMĚSTÍ LIBEREC		Č. přílohy	Paré	
Zhotovitel: Martin Müller Východní 1448 463 11 Liberec 30	Příloha	SCHEMA ZAPOJENÍ		07.