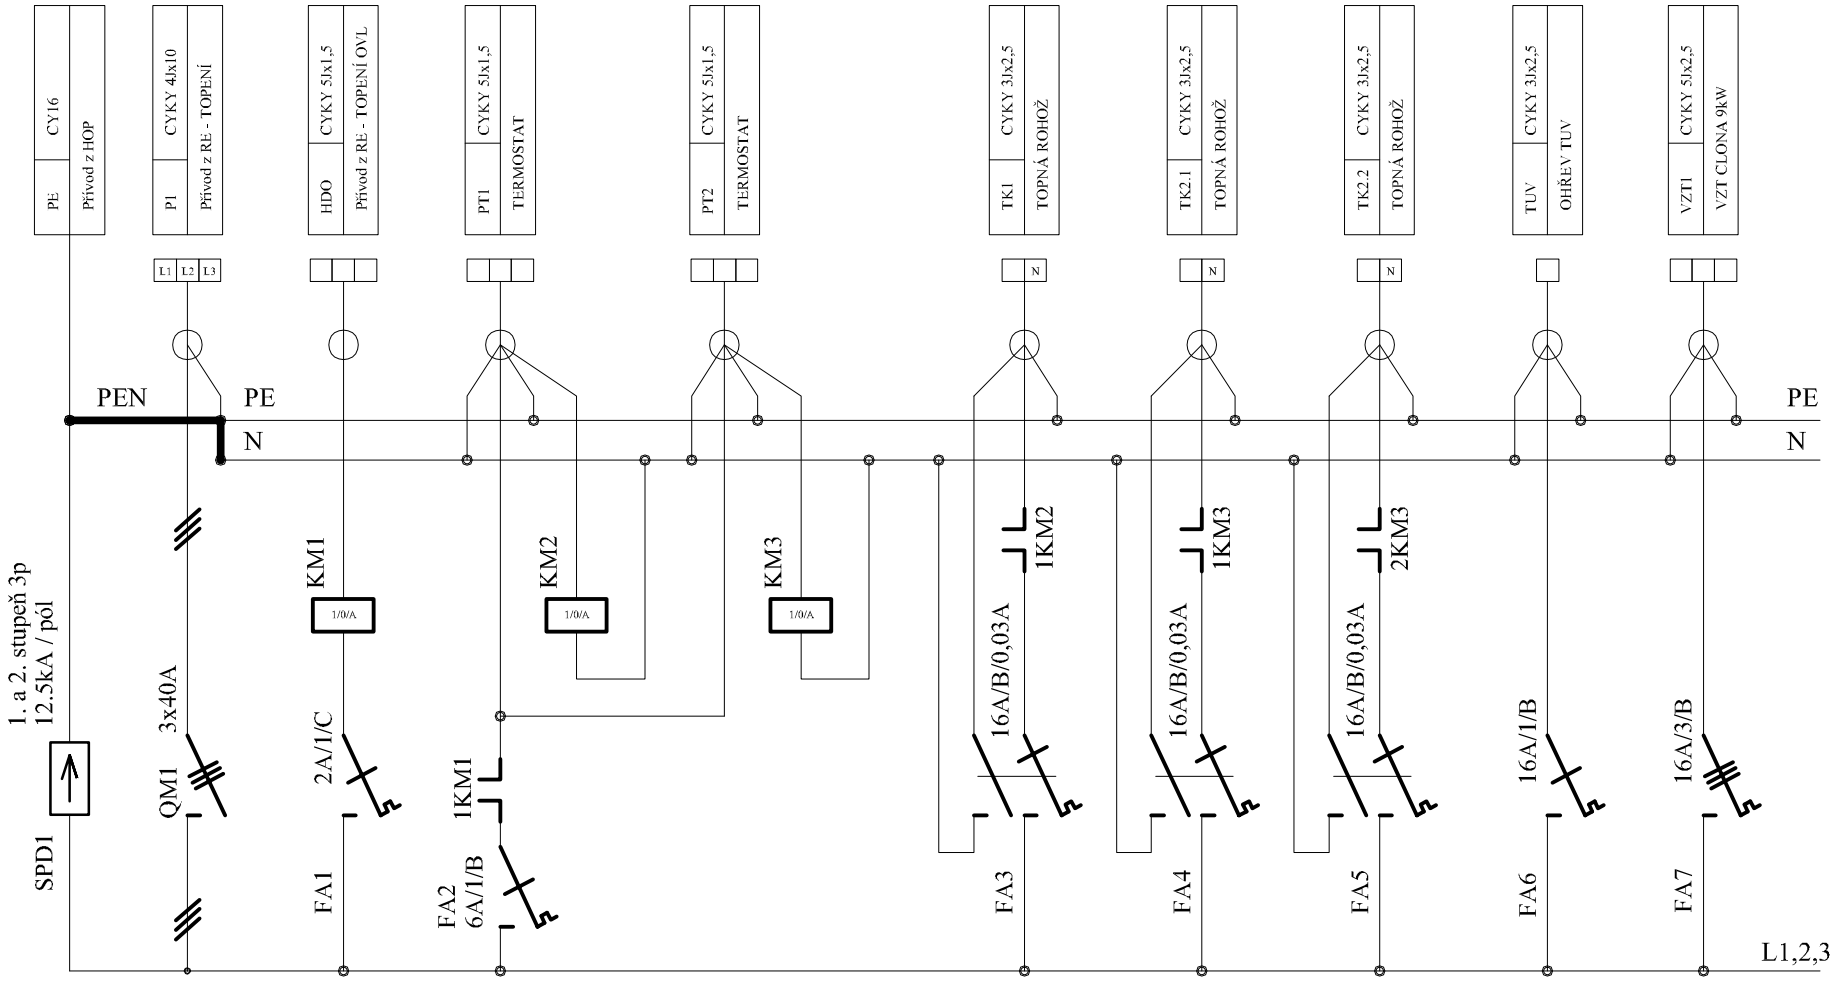

ROZVADĚČ:

PLASTOVÁ ROZVODNICE PRO MONTÁŽ NA OMÍTKU
BARVA BÍLÁ, BEZ POŽÁRNÍ ODOLNOSTI
VELIKOST: 4x12 DIN
PŘÍVOD/VÝVOD: VRCHEM

SO 400 - ELEKTRO A SDĚLOVACÍ OBJEKTY
SO 403 - VEŘEJNÉ OSVĚTLENÍ

Objednatel: Liberec	**Statutární město Liberec** nám. Dr. E. Beneše 1/1, 460 59 Liberec 1

Zhotovitel: OVA	**ov architekti s.r.o.** Lotyšská 646/10 160 00 Praha 6	**HIP:** Ing.arch. Romana Bedrunková

	Vypracoval	Martin Müller	**Zak. číslo** 24LI09
	Zodp. projektant	Martin Müller	**Datum** 04 / 2025
	Tech. kontrola		**Stupeň** DPS
	Akce	**TRŽNÍ NÁMĚSTÍ LIBEREC**	**Počet formátů** **2 x A4**
			Měřítko
			Č. přílohy **Paré**
Zhotovitel: Martin Müller Východní 1448 463 11 Liberec 30	**Příloha**	ROZVADĚČ RS1b	09.