



PŮDORYS 1.NP - VODOVOD
M 1:50

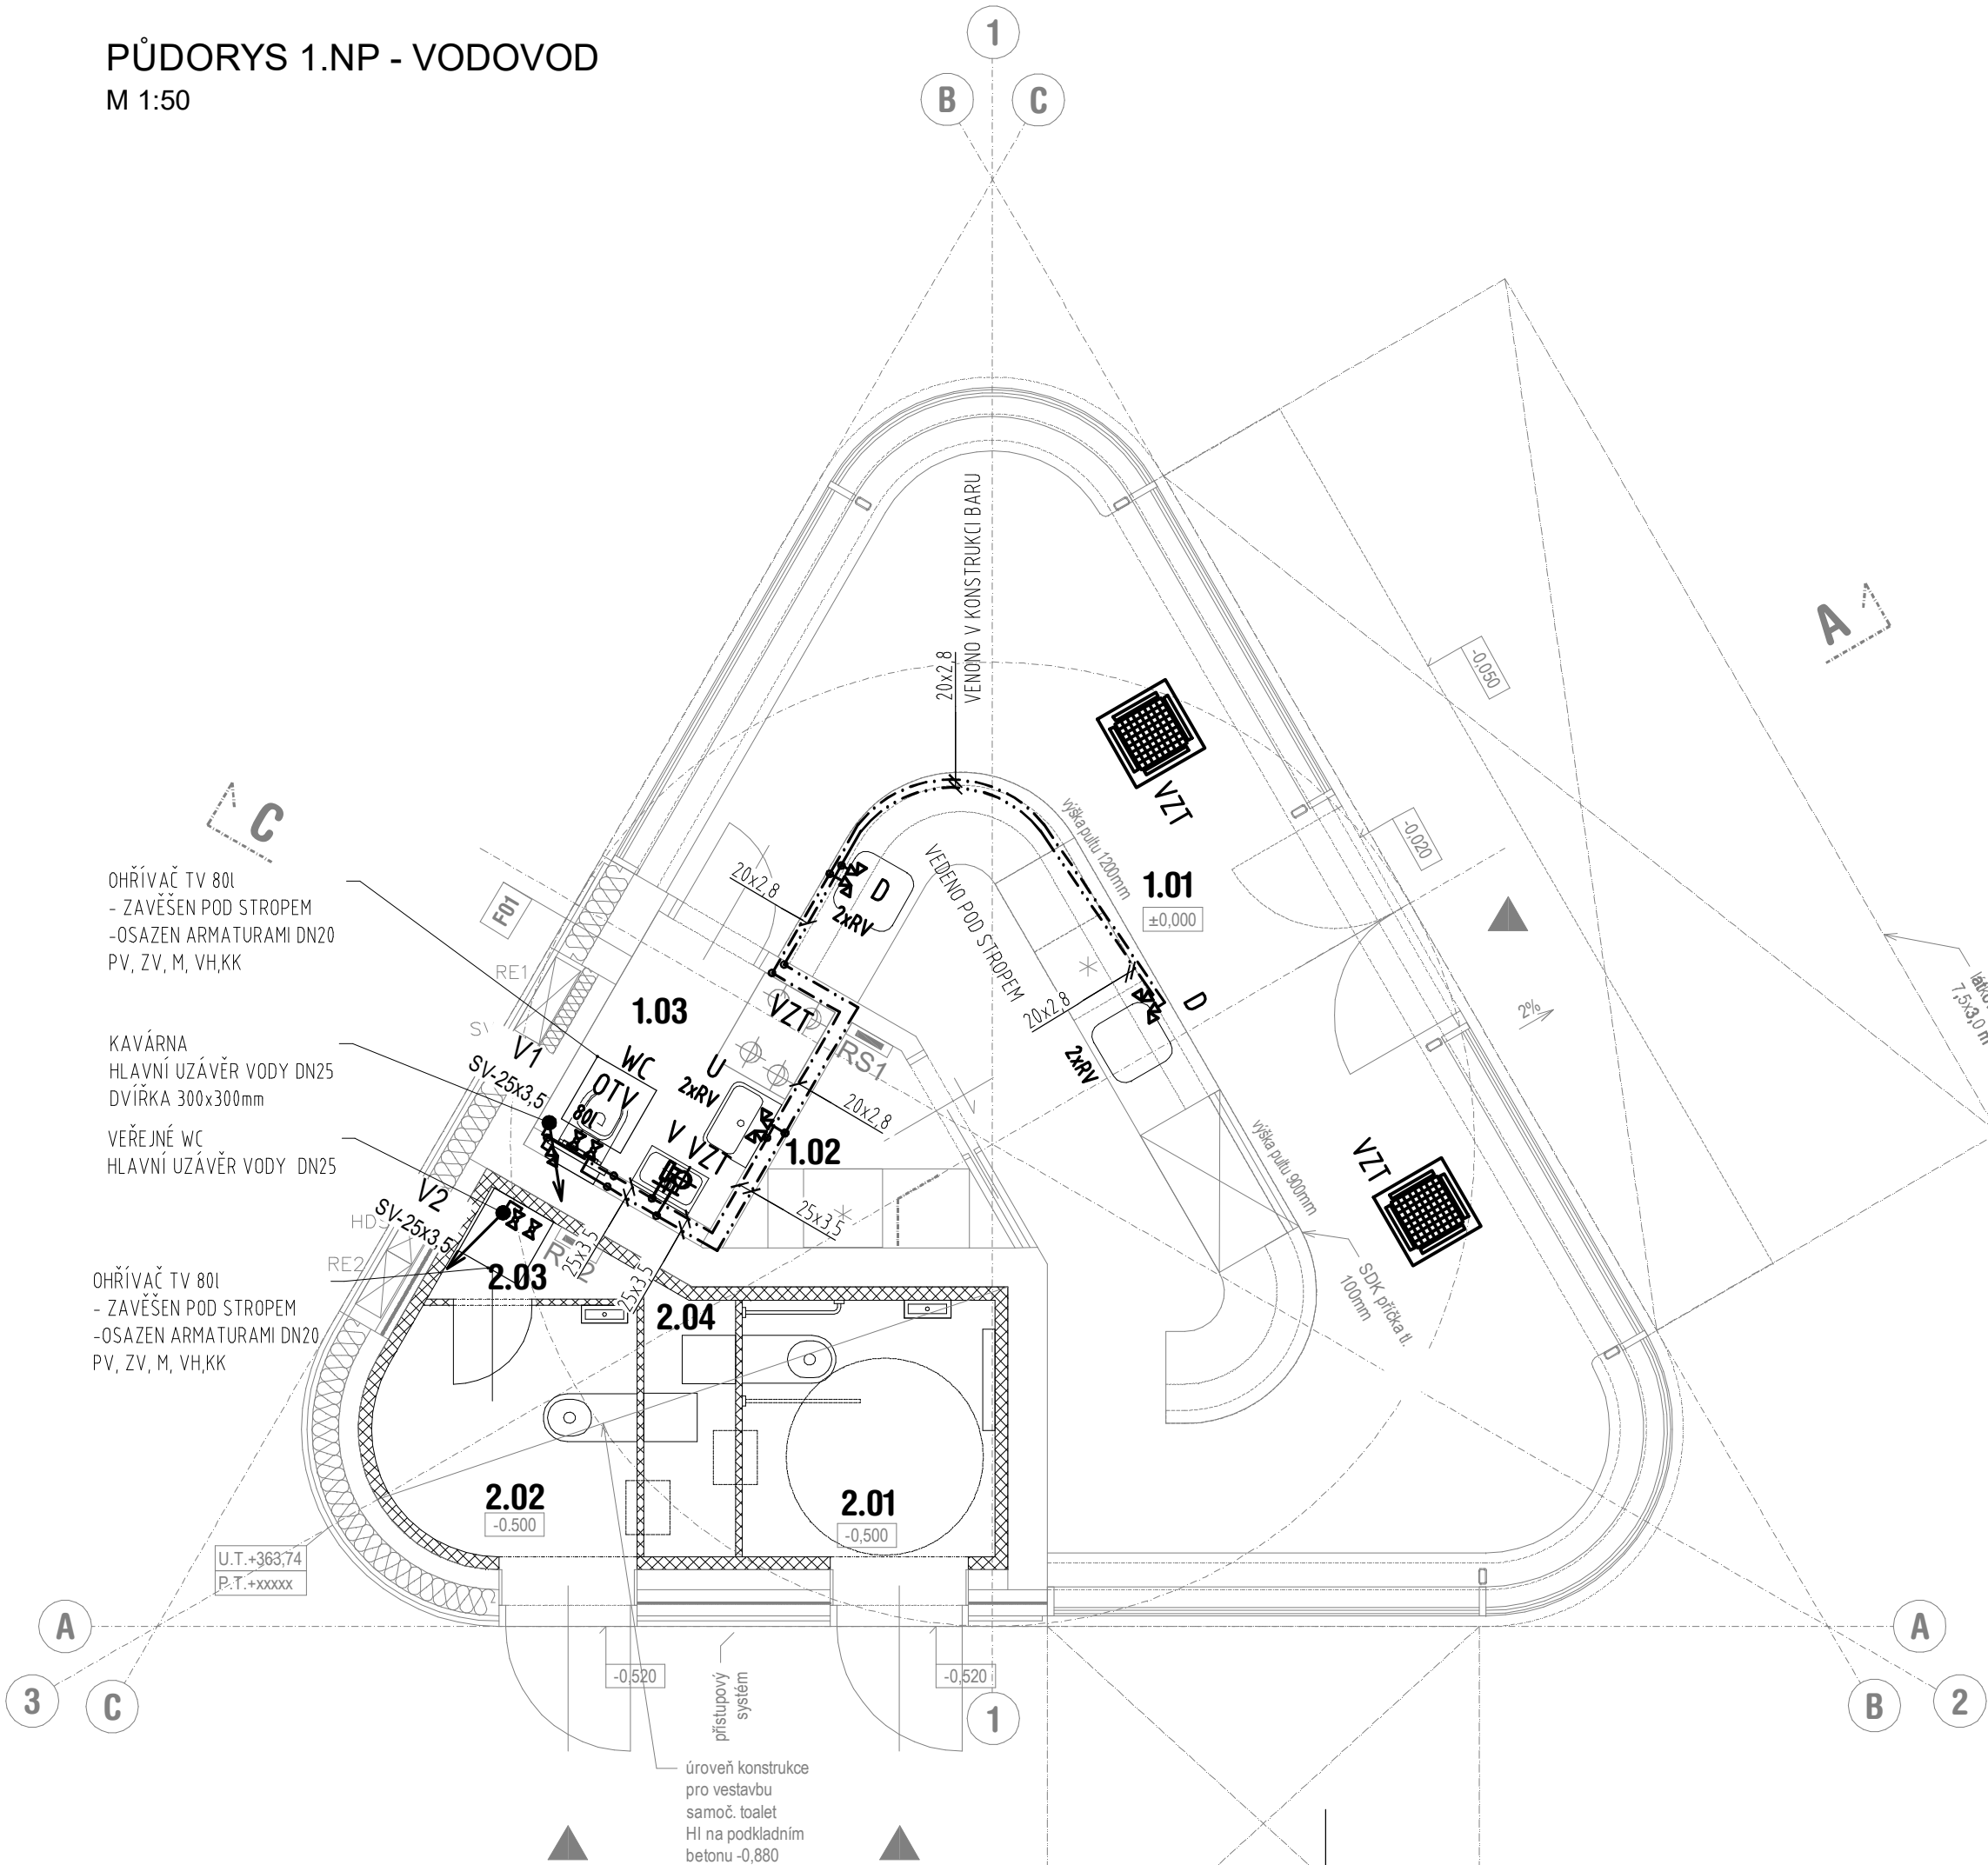

PŮDORYS 1.NP - KANALIZACE
M 1:50

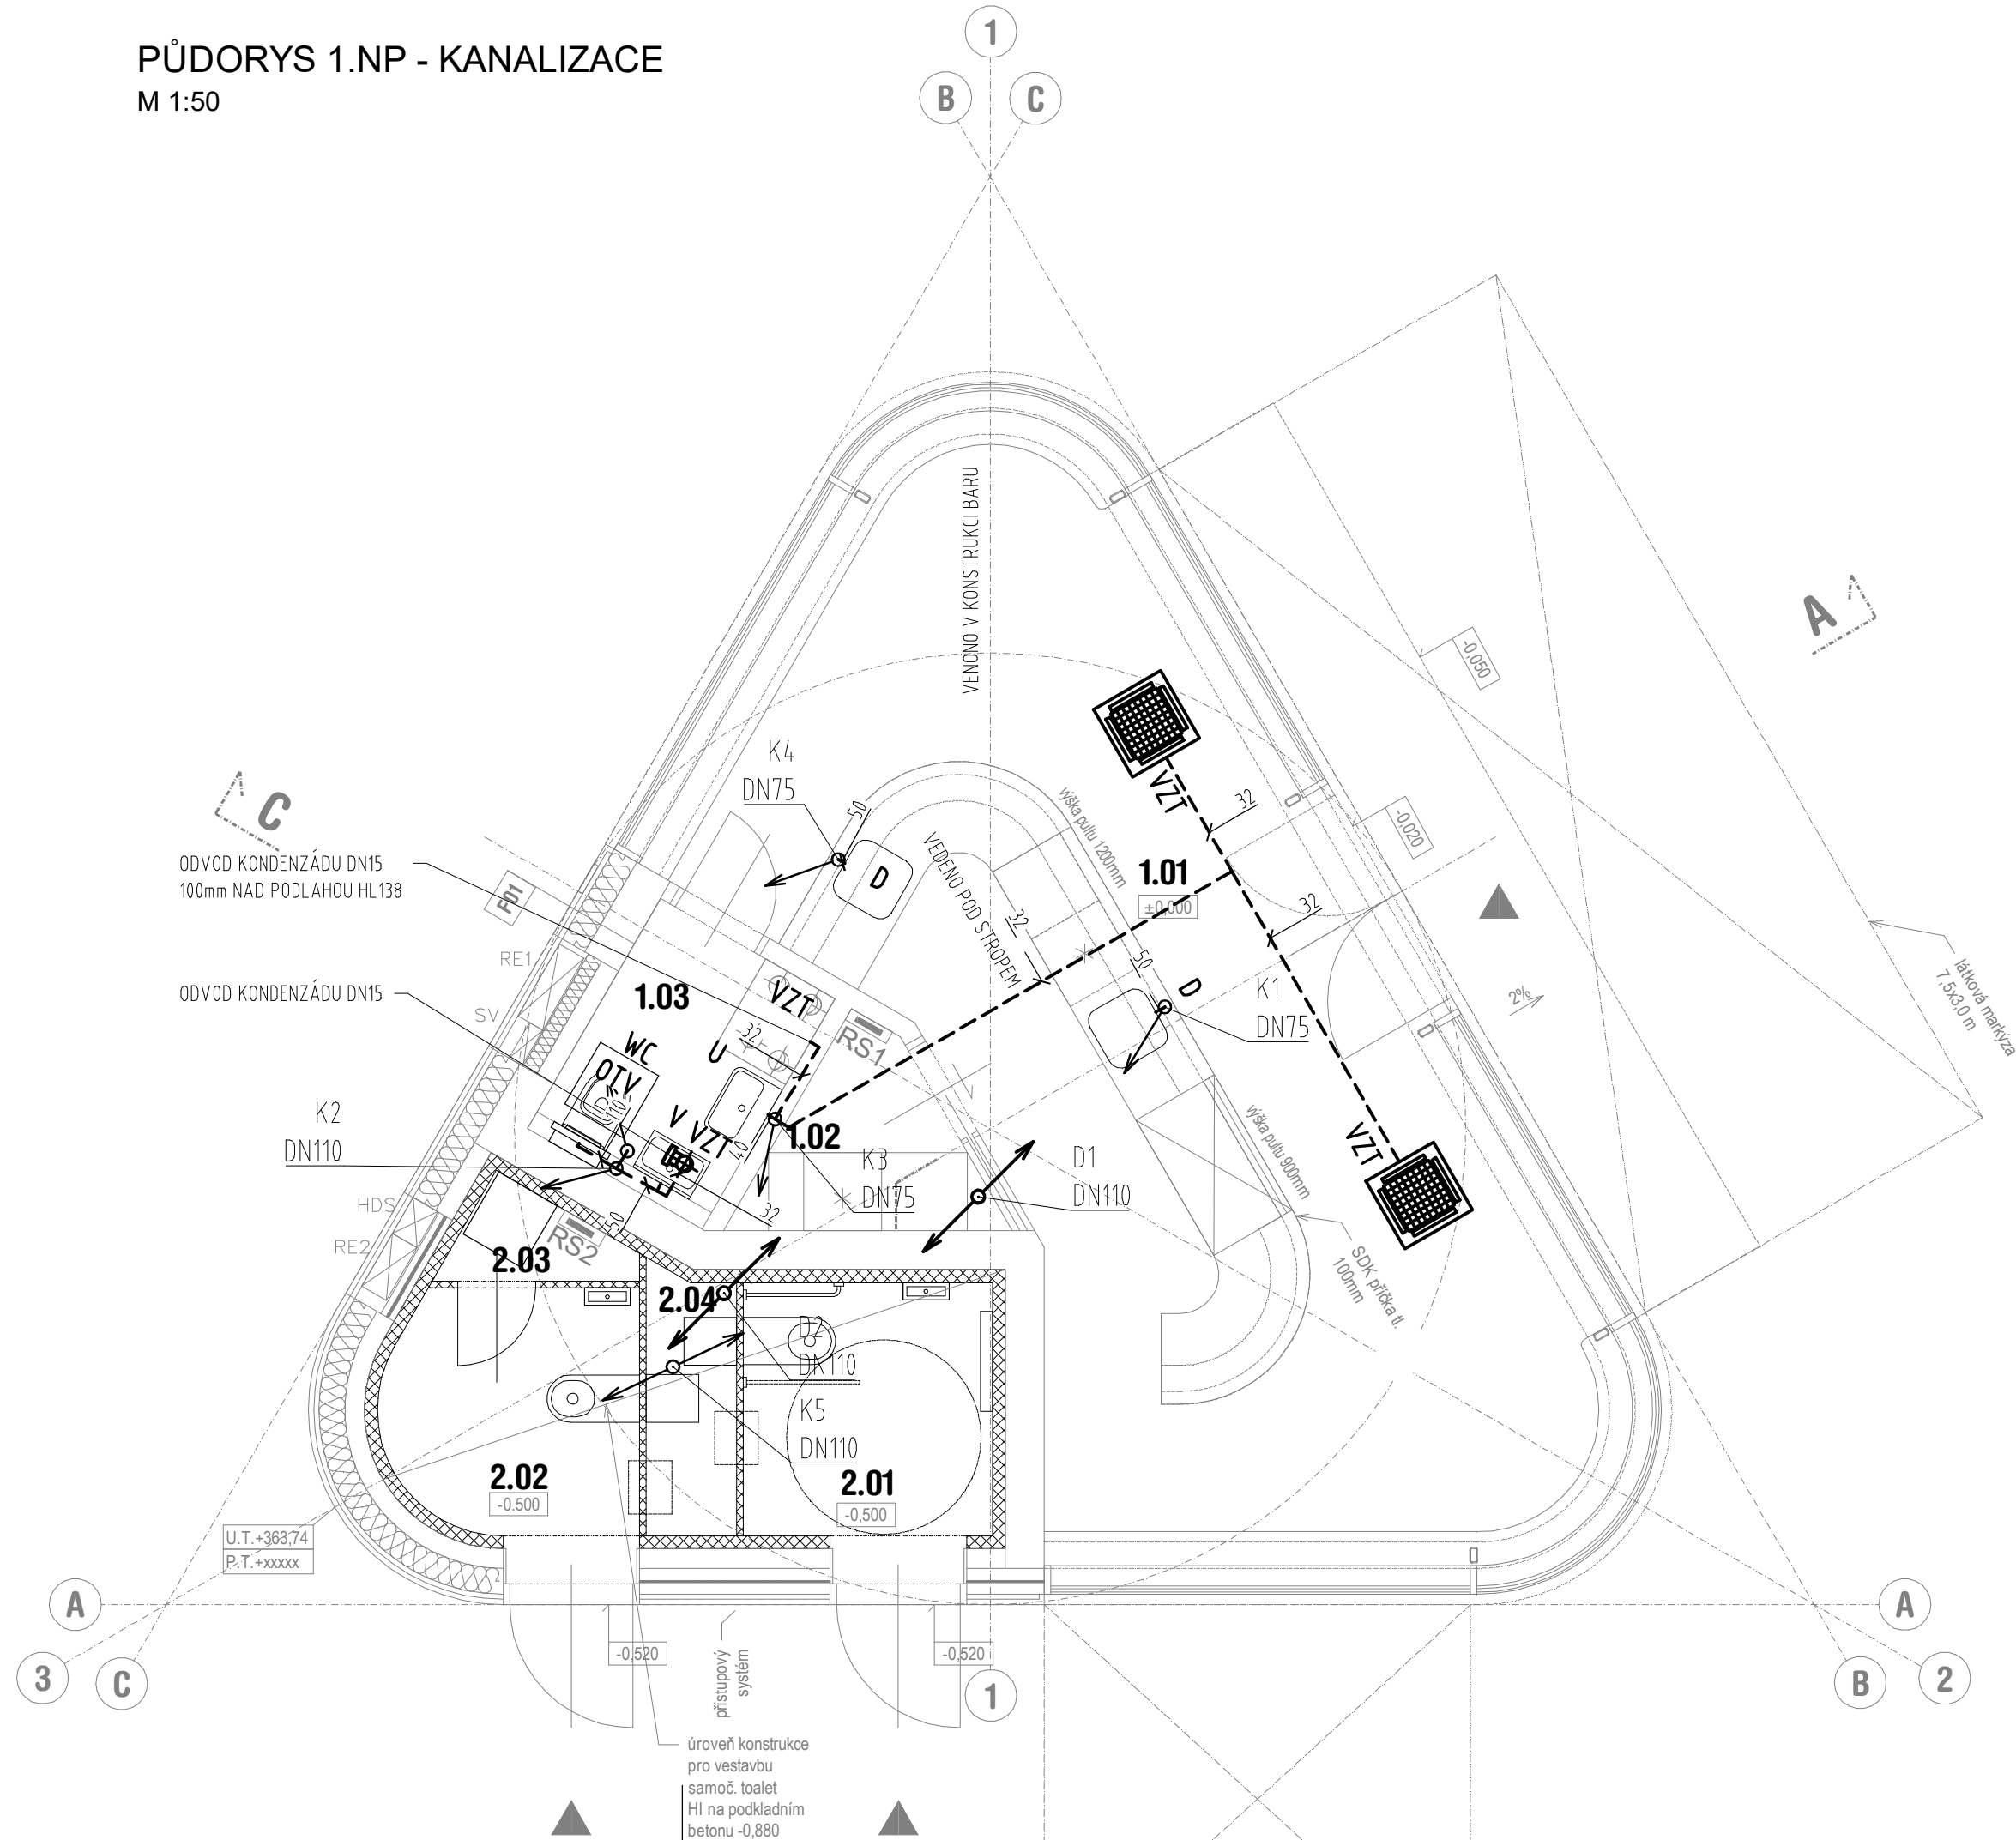

TABULKA MÍSTNOSTÍ

č.m.	název místnosti	plocha(m2)
1.01	kavárna	20,93
1.02	zázemí kavárny	1,89
1.03	WC personál	3,18
2.01	WC ženy + bezbariérové WC	4,12
2.02	WC muži	3,89
2.03	sklad	0,80
2.04	servisní místnost	1,40
CELKEM		30,12

LEGENDA


STUDENÁ VODA PP-RCT PN20
TEPLÁ VODA PP-RCT PN20
CÍRKULACE PP-RCT PN20
PŘÍPOJOVACÍ KANALIZACE PP-HT

SO 701 - KAVÁRNA
SO 702 - VEŘEJNÉ ZÁCHODY

D.1.4. TECHNIKA PROSTŘEDÍ STAVEB

Objednatel:	Statutární město Liberec nám. Dr. E. Beneše 1/1, 460 59 Liberec 1
-------------	---

Zhotovitel: ovh	ov architekti s.r.o. Lotyšská 646/10 160 00 Praha 6	HIP: Ing.arch. Romana Bedrunková
---------------------------	---	-------------------------------------

	Vypracoval	Ing. Hana Hermová	Zak. číslo	24LI09
	Zodp. projektant	Ing. Hana Hermová	Datum	06 / 2025
	Tech. kontrola	Ing. Hana Hermová	Stupeň	DPS
	Akce TRŽNÍ NÁMĚSTÍ LIBEREC		Počet formátů	2 x A4
			Měřítko	-
Zhotovitel: Mjölkling s.r.o. Šternovská 2304/6 149 00 Praha 11	Příloha	Půdorys 1NP	Č. přílohy D.1.4.g 03	Paré