



PŘÍČNÉ ŘEZY
M 1:25

ŘEZ A-A'

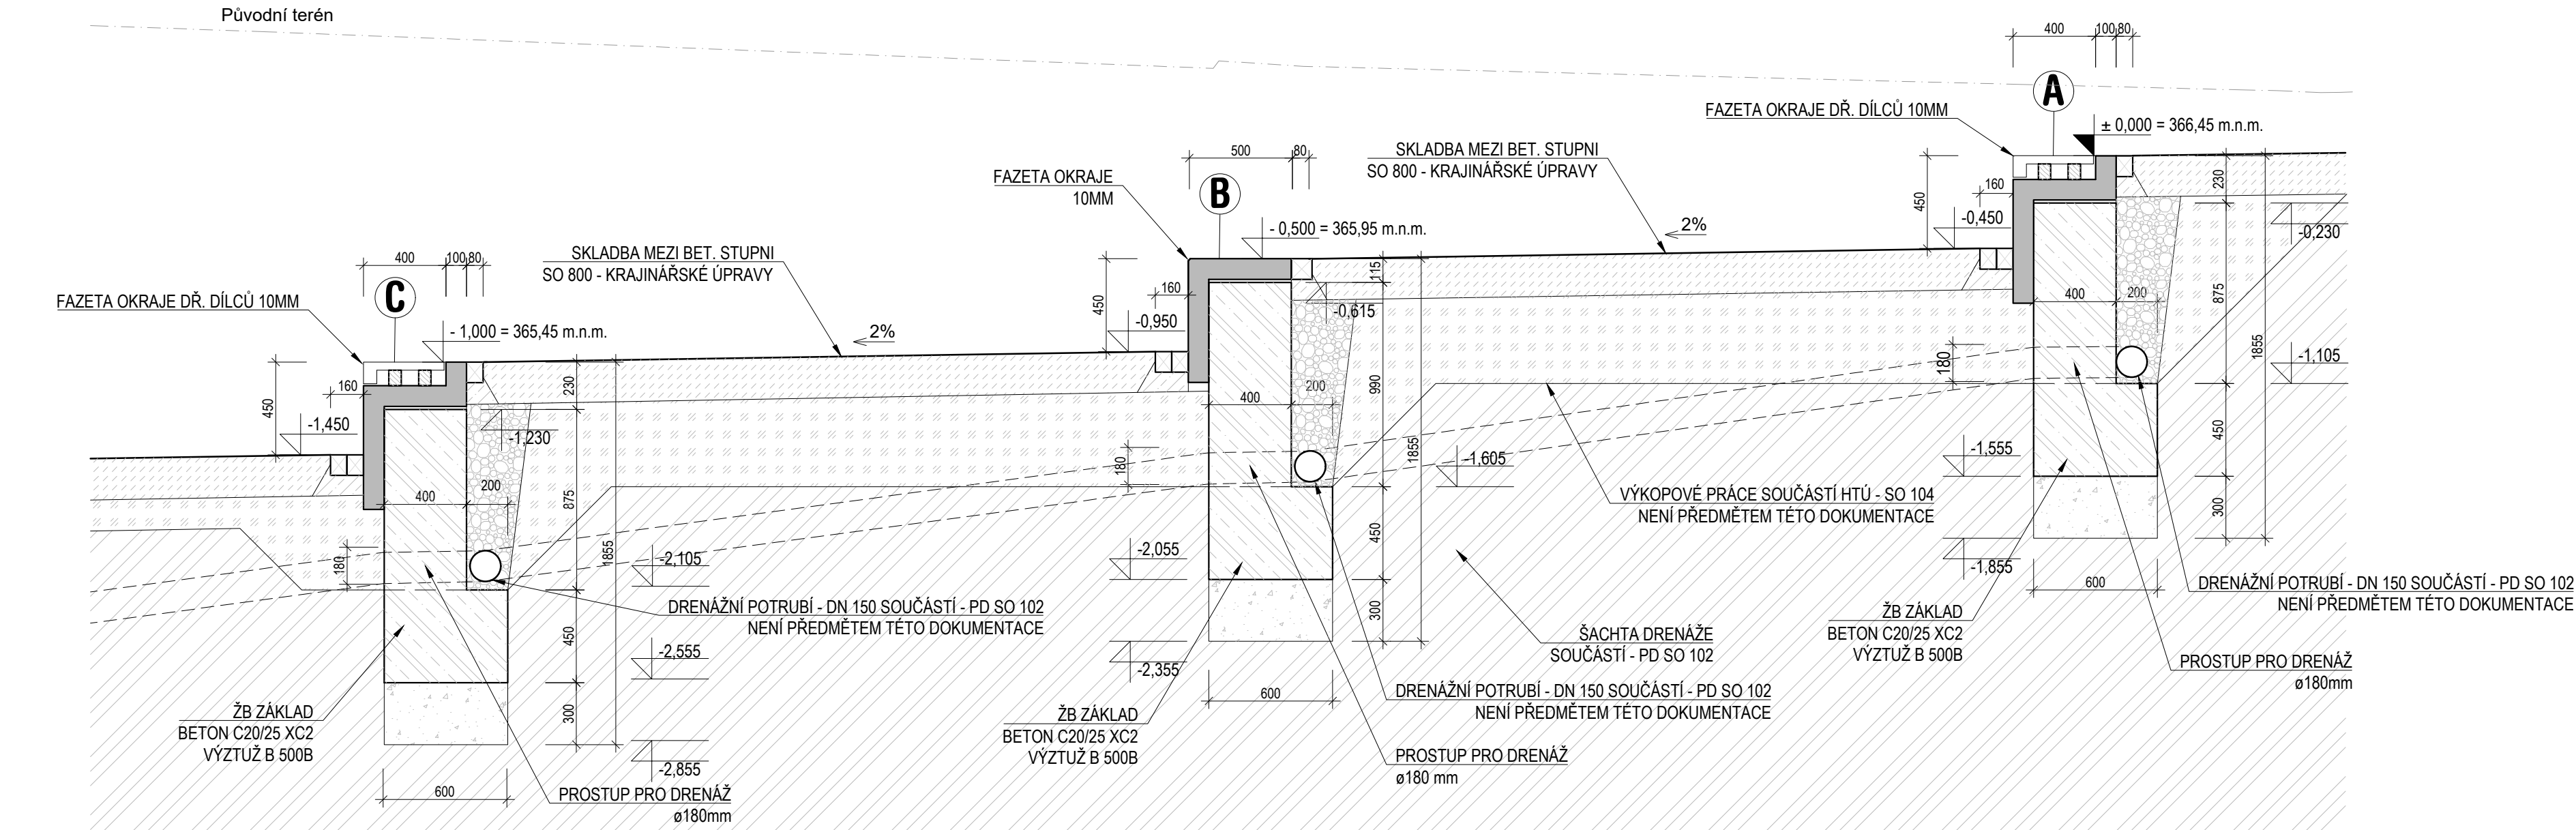

ŘEZ B-B'

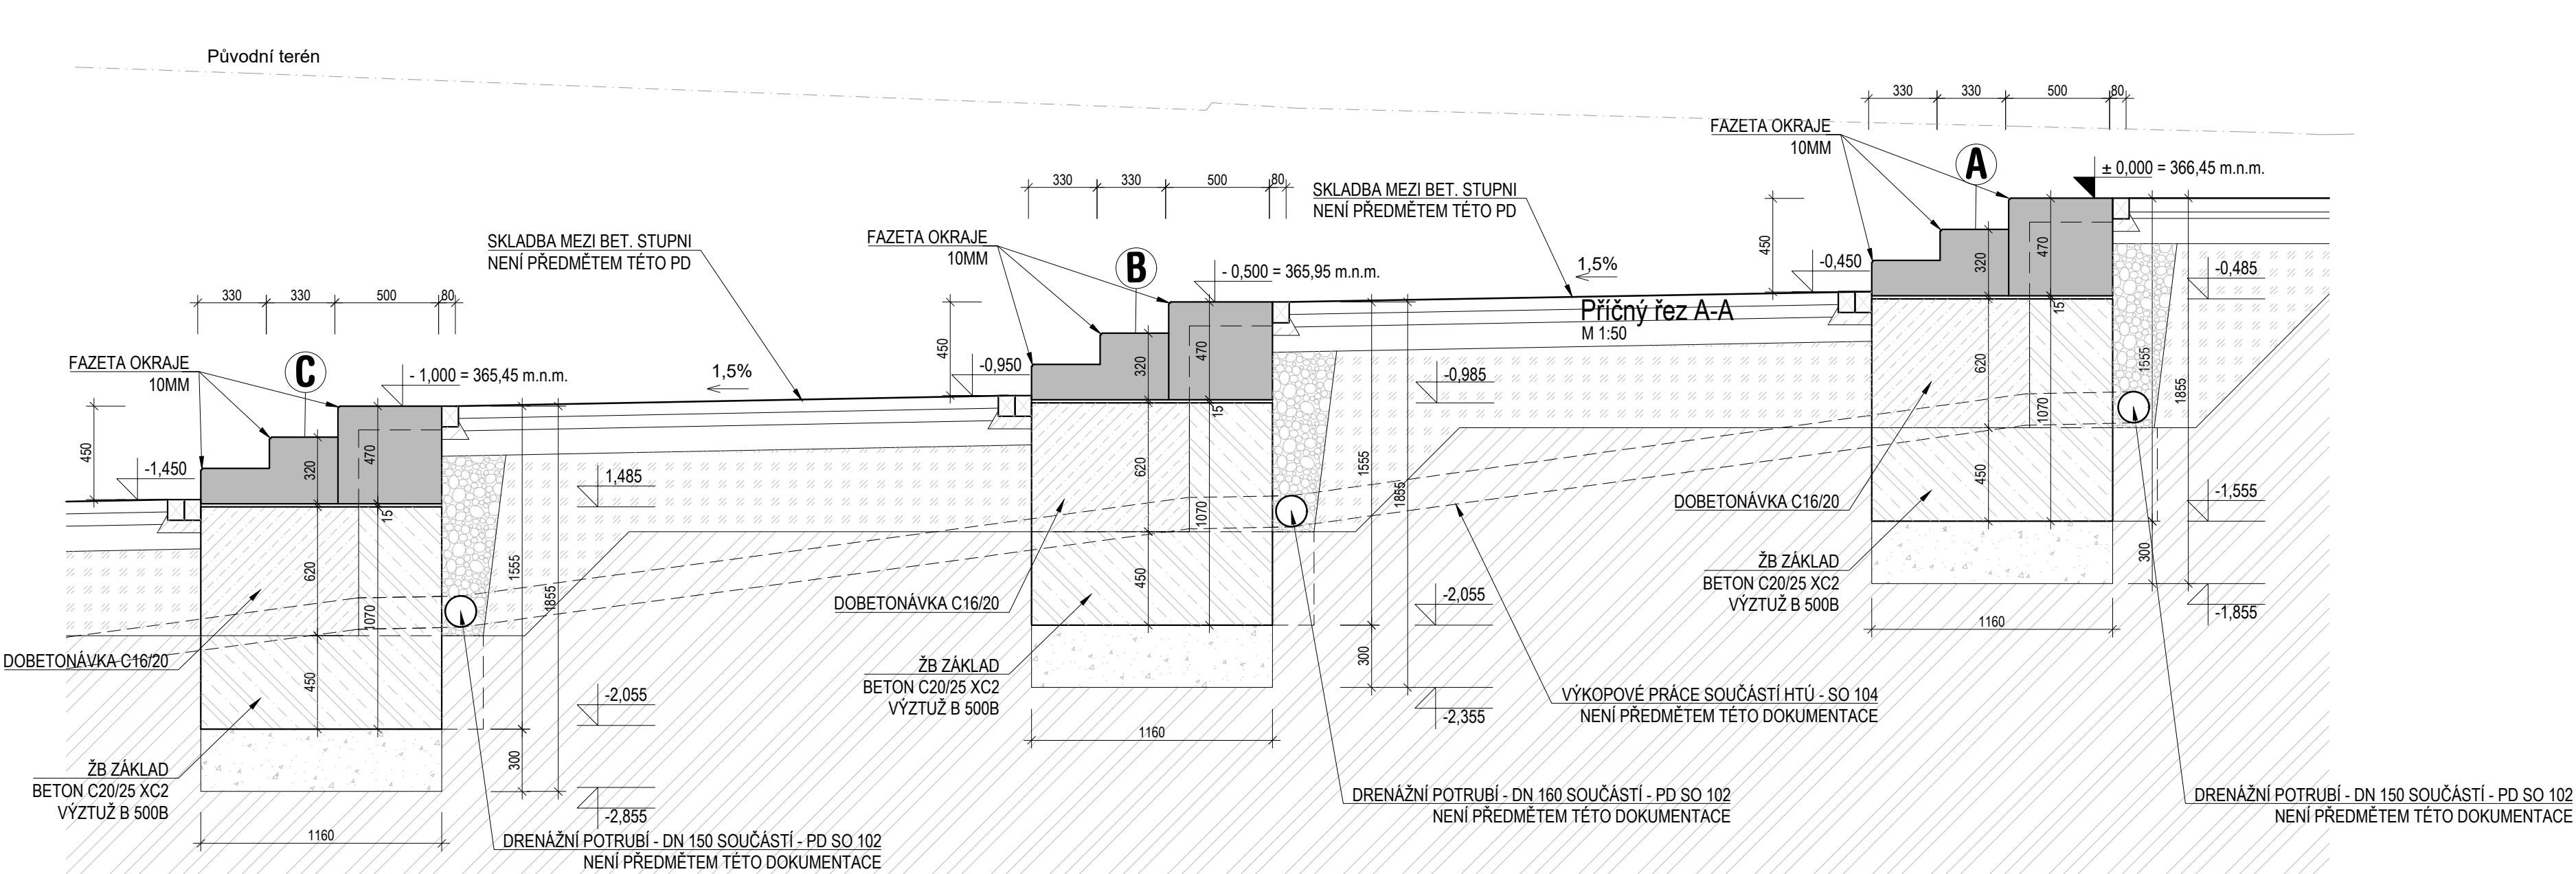

LEGENDA MATERIÁLŮ

- železobeton - C20/25 XC2
odhad výztuže 2800 kg
- prefabrikovaný beton - C30/37 XC4 XD3 XF4
odhad výztuže 2200 kg
- prostý beton - C16/20
- dřevo - borovice
- hutněný štěrkový podsyp, fr. 8/16
- zpětný zásyp hutněný po vrstvách - 250mm
- obrys drenáže - štěrk fr. 16/32
- rostlý terén
- substrát pro výsev tl. 100mm
- skladba zeleně na terénu mezi stupni (viz. PD - D.1.1.300) tl. 200mm

SO 703 ± 0,000 = 366,45 m.n.m.

SO 703 - BETONOVÉ STUPNĚ						
D.1.1. ARCHITEKTONICKO - STAVEBNÍ ŘEŠENÍ						
Objednatel:		Statutární město Liberec				
		nám. Dr. E. Beneše 1/1, 460 59 Liberec 1				
Zhotovitel:		ov architekti s.r.o.		HIP:		
		Lotyšská 646/10 160 00 Praha 6		Ing.arch. Romana Bedrunková		
	Vypracoval		Jan Saidl	Zak. číslo	24L09	
	Zodp. projektant		Ing. arch. Jan Mach	Datum	06 / 2025	
	Tech. kontrola		Ing. Blanka krösslová	Stupeň	DPS	
	Akce		TRŽNÍ NÁMĚSTÍ LIBEREC		Počet formátů	5 x A4
					Měřítko	1 : 50
Zhotovitel:		Příloha		D.1.1. 204	Paré	
mjølking s.r.o. Šternovská 2304/6 149 00 Praha 11 1:100		PŘÍČNÉ ŘEZY				