


SITUAČNÍ VÝKRES - SO 704.1 / SO 704.2

M 1:250

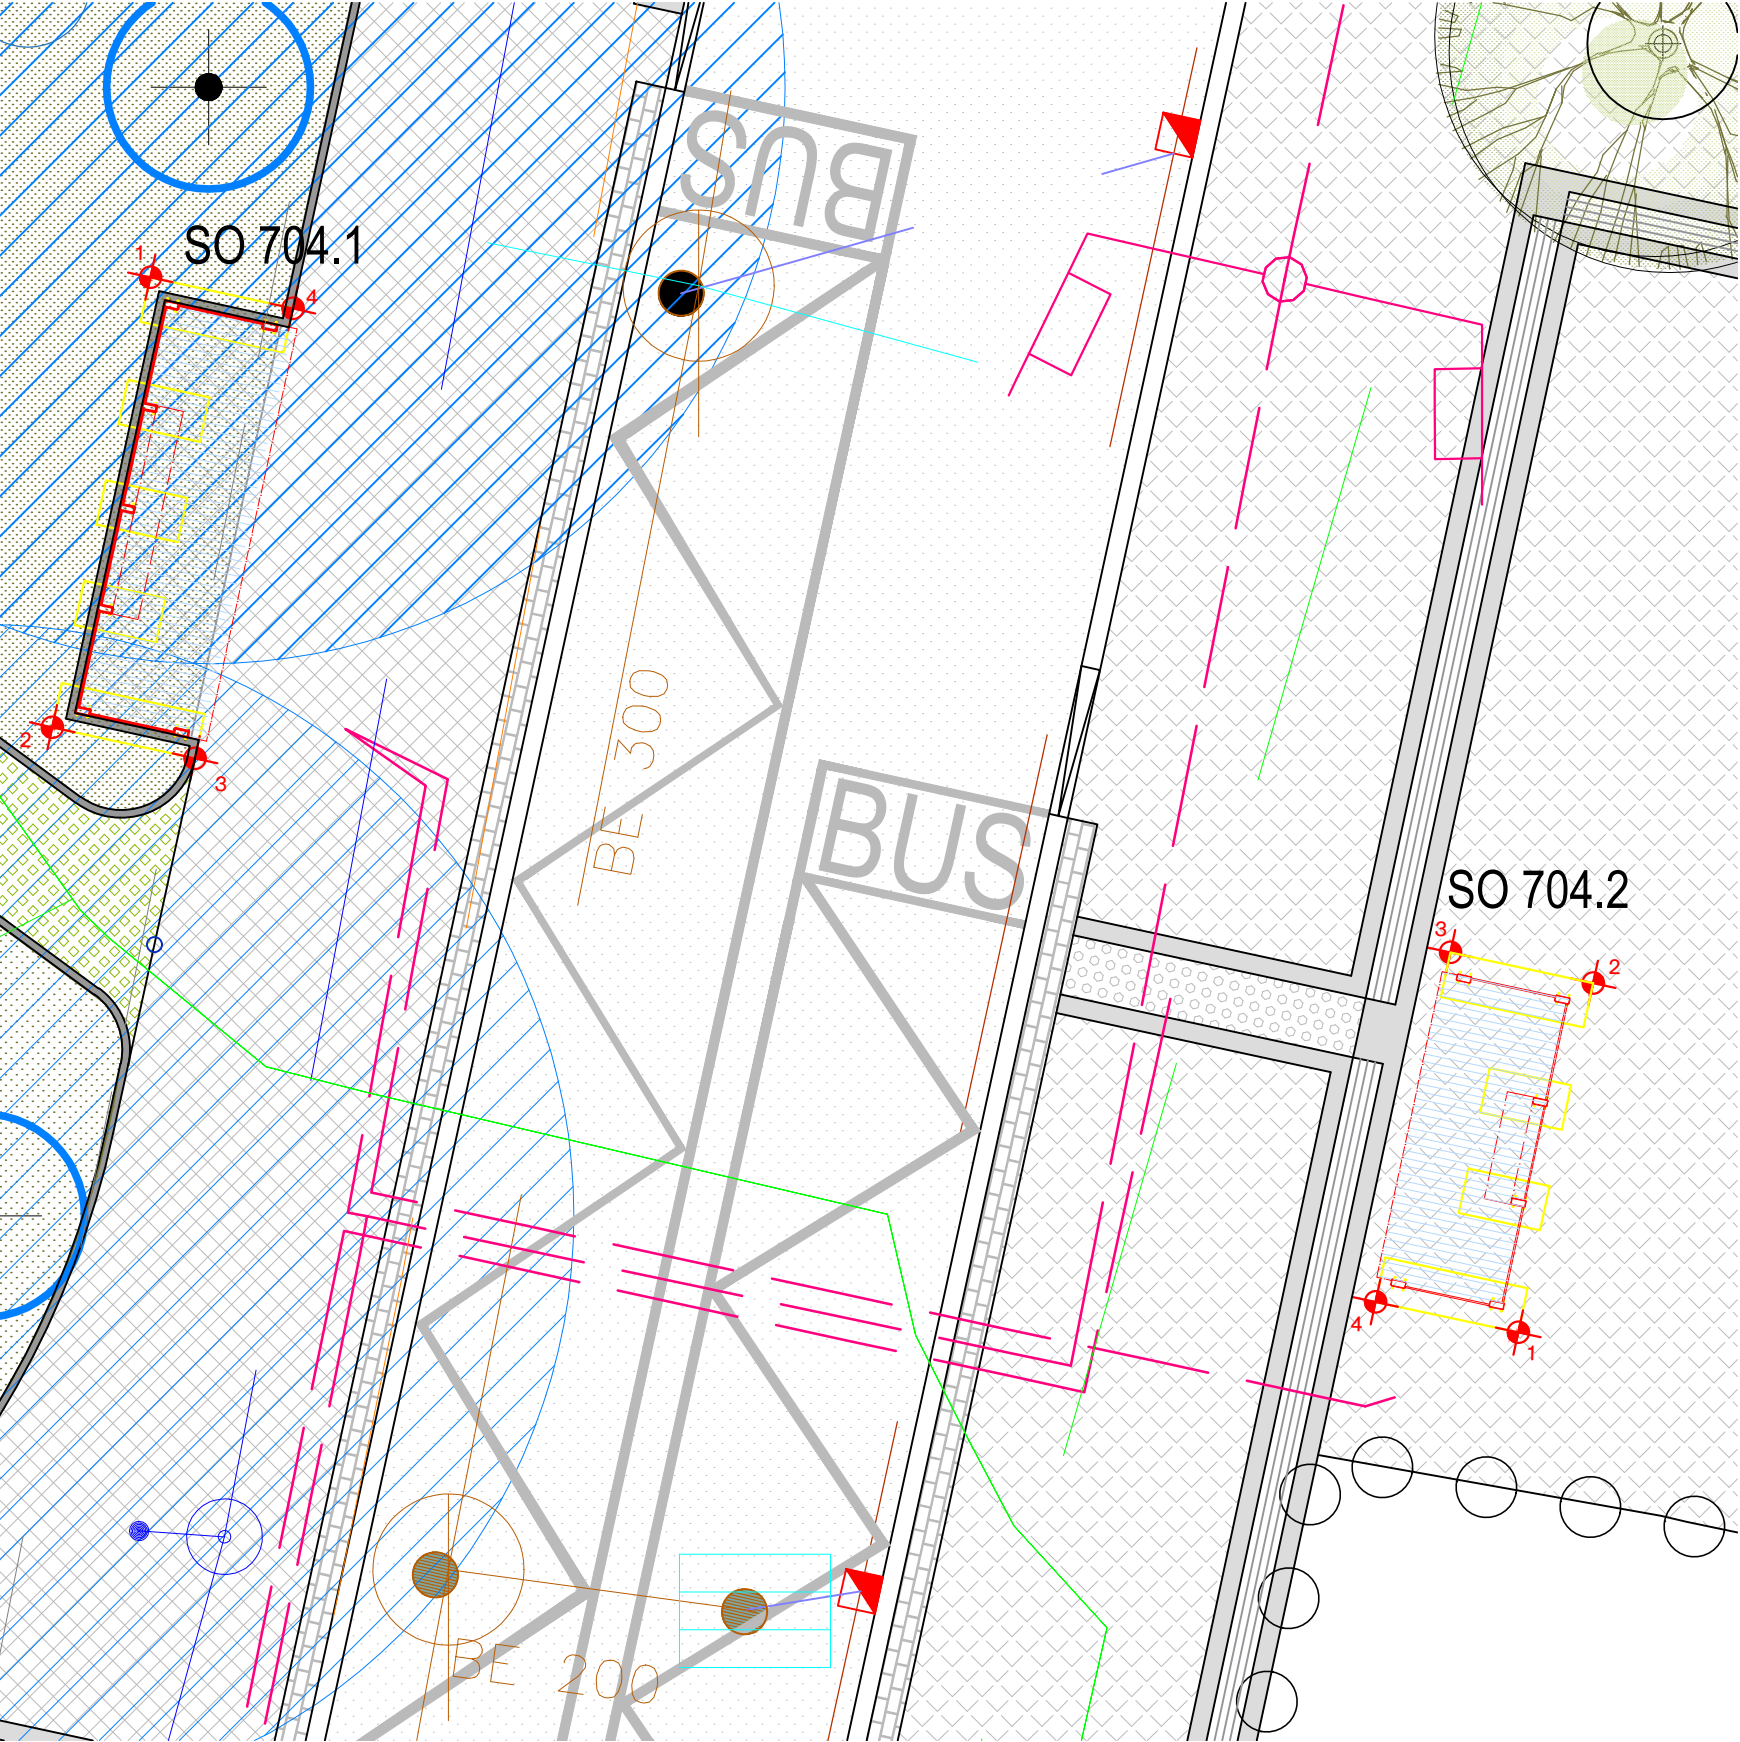

- LEGENDA
- hranice řešeného území (kresleno s odsazením)
  - stávající okolní stavby
  - obvod nového objektu
  - základové konstrukce
  - vodovodní přípojka / napojovací bod
  - kanalizační přípojka / napojovací bod
  - přípojka dešťové kanalizace
  - přípojka silnoproud NN / napojovací bod
  - přípojka slaboproudu / napojovací bod
  - vytyčovací body objektu
  - stávající osa potoka
  - Veřejné osvětlení
  - stávající stromy ( viz. SO 800 )
  - nová výsadba stromů ( viz. SO 800 )
  - mobiiliář (viz. SO 802)

- LEGENDA POVRCHŮ
- trávník (viz. SO 800)
  - štěrkové záhony ( viz. SO 800 )
  - trvalkové záhony ( viz. SO 800 )
  - Zpevněné plochy 01 - chodník, dlažba 50/50, žula/čedič ("pepř a sůl"), 70%/30%, vějířově kladená, s min.spárou
  - Zpevněné plochy 02 - chodník, dlažba 50/50, žula, vějířově kladená, s minimální spárou
  - Zpevněné plochy 03 - chodník, dlažba 50/50, čedič, vějířově kladená, se spárou 20 mm
  - Zpevněné plochy 04 - chodník, žulová kostka, dlažba 100/100, s minimální spárou
  - Zpevněné plochy 05 - park. stání, zvýšený práh před bazénem, dlažba 100/100, žula, zatravněná spára 20 mm
  - Zpevněné plochy 06 - BUS komunikace před bazénem, betonový povrch kartáčovaný
  - Zpevněné plochy 07 - Mlat
  - Zpevněné plochy 08 - komunikace před bytovými domy, živičný povrch
  - Zpevněné plochy 08 - komunikace před bytovými domy, živičný povrch
  - Zpevněné plochy 08 - zpomalovací schody
  - Zpevněné plochy - vodící linie

POZNÁMKY:  
POZN. 01    legenda povrchů materiálů je pouze orientační.

ZÁKLADNÍ VYTÝČOVACÍ BODY - SO 704.1

ČÍSLO BODU	SOUŘADNICE JTSK	
	X	Y
1	687620.6111	973342.6578
2	687621.9077	973348.6081
3	687620.0219	973349.0190
4	687618.7254	973343.0687

ZÁKLADNÍ VYTÝČOVACÍ BODY - SO 704.2

ČÍSLO BODU	SOUŘADNICE JTSK	
	X	Y
1	687602.5205	973356.6139
2	687601.5287	973351.9915
3	687603.4157	973351.5866
4	687604.4076	973356.2090

SCHÉMA POZICE VÝŘEZU  
M 1:000




SO 704.1 ±0,000 = 367,370 m.n.m (BPV / JTSK)  
SO 704.2 ±0,000 = 367,250 m.n.m (BPV / JTSK)

SO 704.1 - AUTOBUSOVÁ ZASTÁVKA  
SO 704.2 - AUTOBUSOVÁ ZASTÁVKA

D.1.1. ARCHITEKTONICKO - STAVEBNÍ ŘEŠENÍ

Objednatel:	Statutární město Liberec	
	nám. Dr. E. Beneše 1/1, 460 59 Liberec 1	
Zhotovitel:	ov architekti s.r.o.	HIP:
	Lotyšská 646/10 160 00 Praha 6	Ing.arch. Romana Bedrunková

	Vypracoval	Ing. Blanka Krösslová	Jan Saidl	Zak. číslo	24LI09
	Zodp. projektant	Ing. arch. Jan Mach		Datum	04 / 2025
	Tech. kontrola	Ing. Blanka Krösslová		Stupeň	DPS
	Akce  TRŽNÍ NÁMĚSTÍ LIBEREC			Počet formátů	3 x A4
				Měřítko	1 : 250
Zhotovitel: Mjölkling s.r.o. Šternovská 2304/6 149 00 Praha 11	Příloha  SITUAČNÍ VÝKRES			Č. přílohy	Paré
				D.1.1.  301	