


SITUAČNÍ VÝKRES - SO 705  
M 1:250

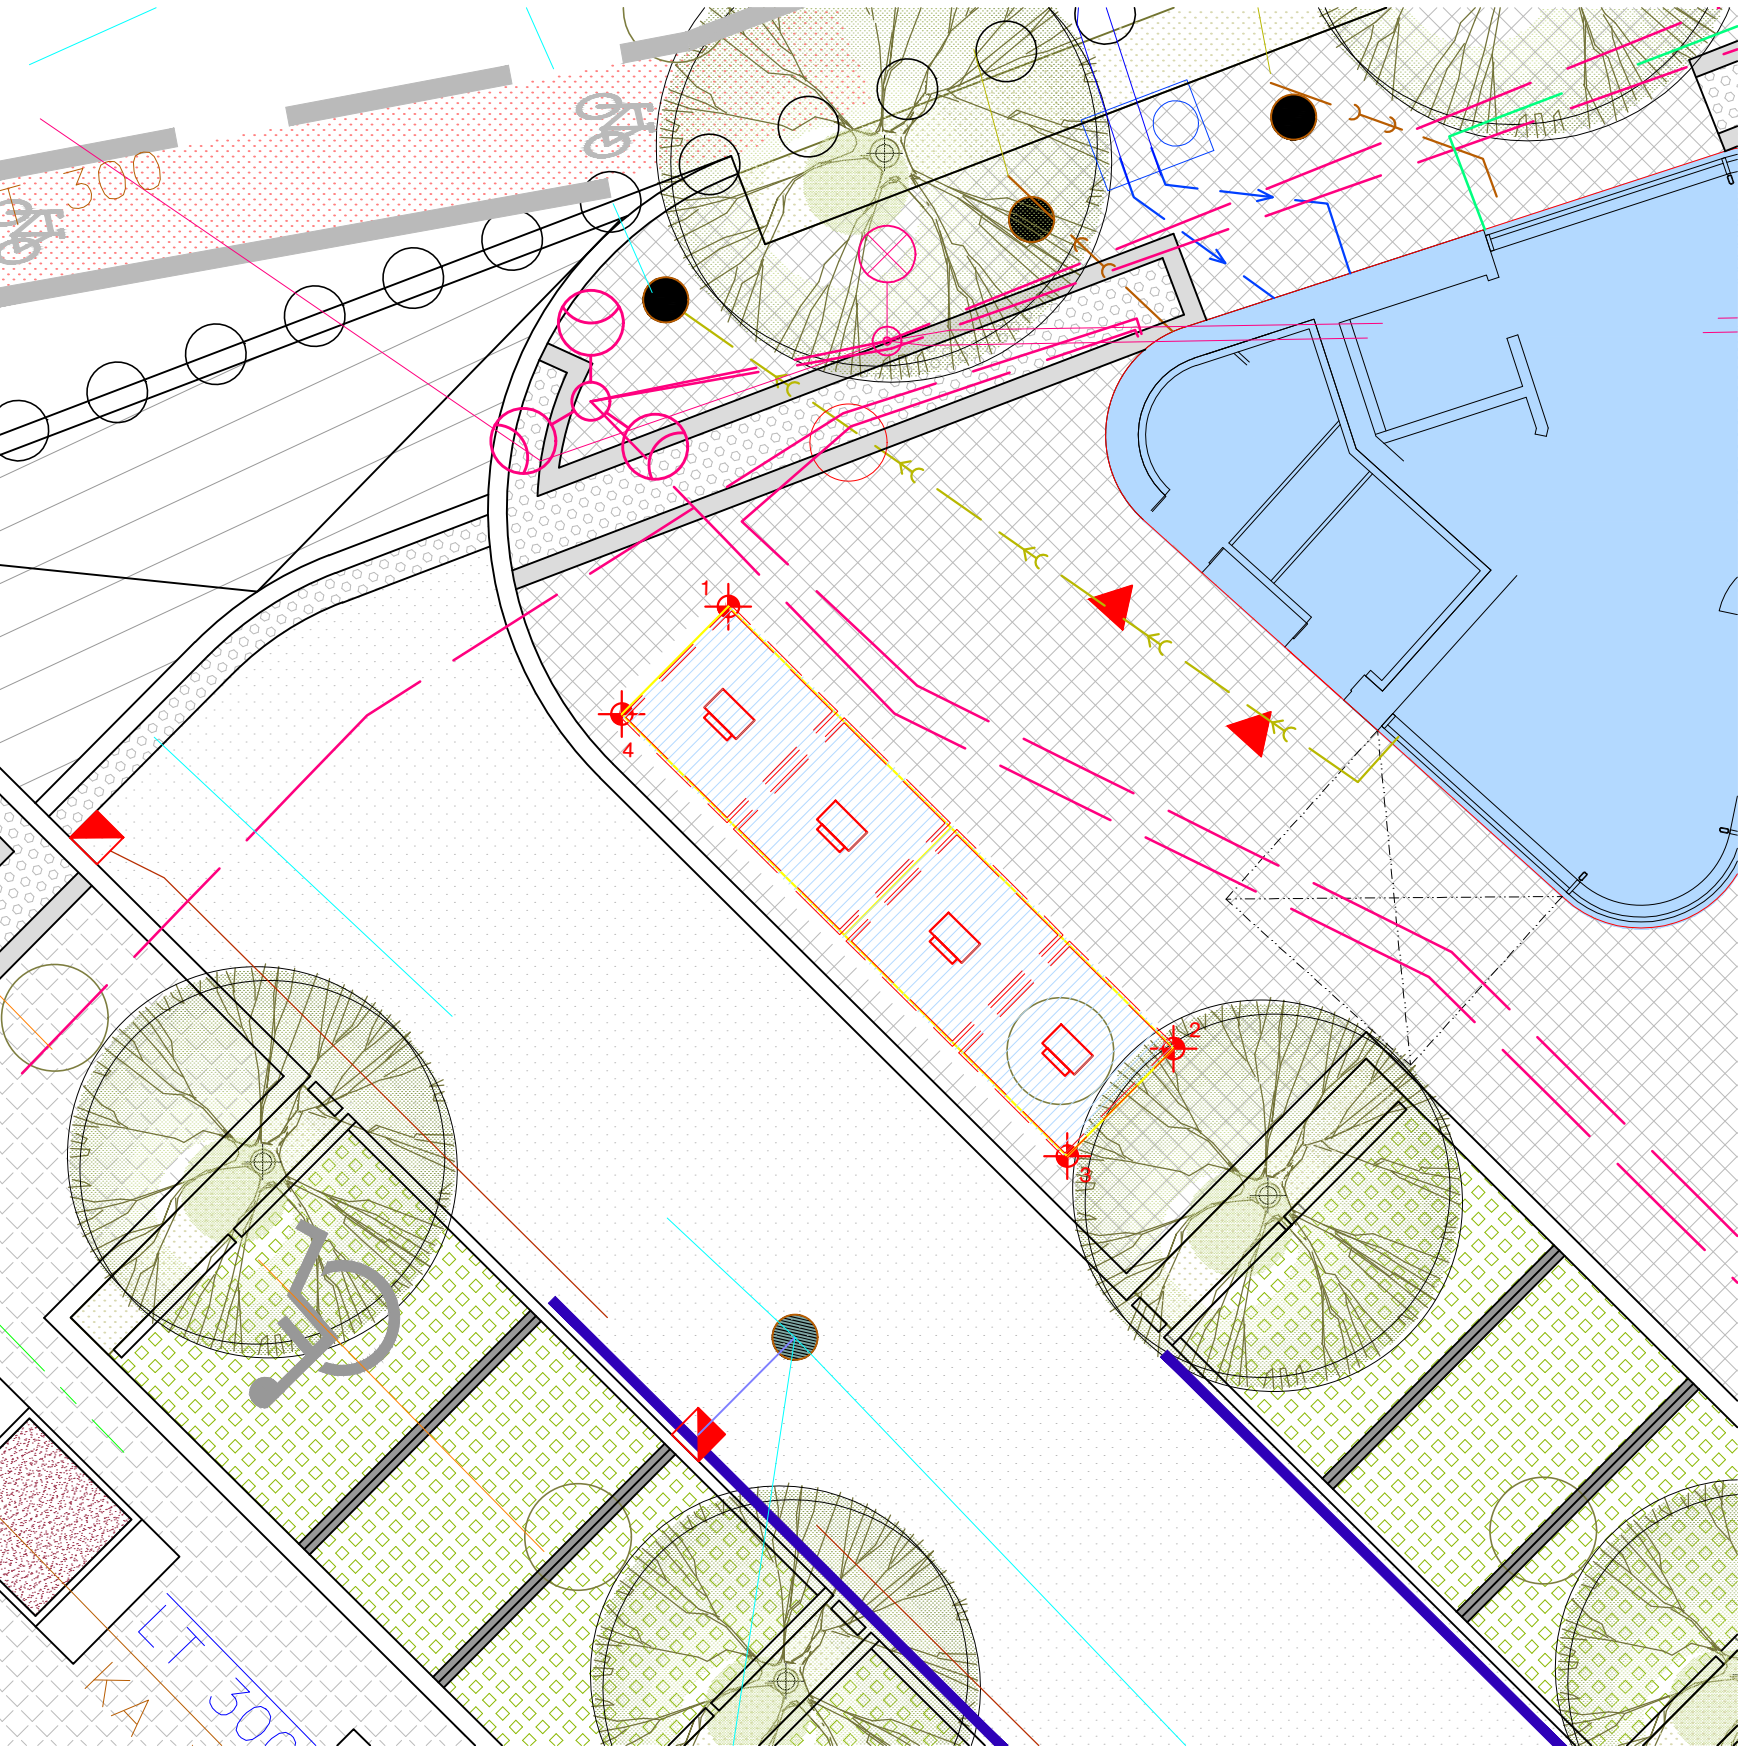

- LEGENDA
- hranice řešeného území (kresleno s odsazením)
  - stávající okolní stavby
  - obvod nového objektu
  - základové konstrukce
  - vodovodní přípojka / napojovací bod
  - kanalizační přípojka / napojovací bod
  - přípojka dešťové kanalizace
  - přípojka silnoproud NN / napojovací bod
  - přípojka slaboproudu / napojovací bod
  - vytyčovací body objektu
  - stávající osa potoka
  - Veřejné osvětlení
  - stávající stromy ( viz. SO 800 )
  - nová výsadba stromů ( viz. SO 800 )
  - mobiliář (viz. SO 802)

- LEGENDA POVRCHŮ
- trávník (viz. SO 800)
  - štěrkové záhony ( viz. SO 800 )
  - trvalkové záhony ( viz. SO 800 )
  - Zpevněné plochy 01 - chodník, dlažba 50/50, žula/čedič ("pepř a sůl"), 70%/30%, vějířově kladená, s min.spárou
  - Zpevněné plochy 02 - chodník, dlažba 50/50, žula, vějířově kladená, s minimální spárou
  - Zpevněné plochy 03 - chodník, dlažba 50/50, čedič, vějířově kladená, se spárou 20 mm
  - Zpevněné plochy 04 - chodník, žulová kostka, dlažba 100/100, s minimální spárou
  - Zpevněné plochy 05 - park. stání, zvýšený práh před bazénem, dlažba 100/100, žula, zatravněná spára 20 mm
  - Zpevněné plochy 06 - BUS komunikace před bazénem, betonový povrch kartáčovaný
  - Zpevněné plochy 07 - Mlat
  - Zpevněné plochy 08 - komunikace před bytovými domy, živичný povrch
  - Zpevněné plochy 08 - komunikace před bytovými domy, živичný povrch
  - Zpevněné plochy 08 - zpomalovací schody
  - Zpevněné plochy - vodící linie

ČÍSLO BODU	SOUŘADNICE JTSK	
	X	Y
1	687680.8114	973327.1246
2	687674.9203	973332.9715
3	687676.3292	973334.3910
4	687682.2202	973328.5442

SCHÉMA POZICE VÝŘEZU  
M 1:000




POZNÁMKY:  
POZN. 01 legenda povrchů materiálů je pouze orientační.  
POZN. 02 situační výkresy PD D.1.1.700 nenahrazují celkovou koordinační situaci, slouží pouze pro orientační účely a vytyčení objektů.

SO ±0,000 = 363,890 m.n.m (BPV / JTSK)

SO 705 - PODZEMNÍ KONTEJNERY

D.1.1. ARCHITEKTONICKO - STAVEBNÍ ŘEŠENÍ

Objednatel:	Statutární město Liberec	
	nám. Dr. E. Beneše 1/1, 460 59 Liberec 1	
Zhotovitel:	ov architekti s.r.o.	HIP:
	Lotyšská 646/10 160 00 Praha 6	Ing.arch. Romana Bedrunková

	Vypracoval	Ing. Blanka Krösslová	Jan Saidl	Zak. číslo	24L109
	Zodp. projektant	Ing. arch. Jan Mach		Datum	04 / 2025
	Tech. kontrola	Ing. Blanka Krösslová		Stupeň	DPS
	Akce  <b>TRŽNÍ NÁMĚSTÍ LIBEREC</b>			Počet formátů	<b>3 x A4</b>
Měřítko				<b>1 : 250</b>	
Č. přílohy				Paré	
Zhotovitel: Mjölkling s.r.o. Šternovská 2304/6 149 00 Praha 11	Příloha  <b>KOORDINAČNÍ SITUAČNÍ VÝKRES</b>	<b>D.1.1. 401</b>			