


TABULKA MÍSTNOSTÍ

č.m.	název místnosti	plocha(m2)	podlaha	stěny	strop
1.01	kavárna	20,93	stěrka + náter	VPC omítka, štuk, 2x malba + penetrace	zavěšený žemný plech + rasť
1.02	zázemní kavárny	1,89	stěrka + náter	keramický obklad (v=2300)	?
1.03	WC personál	3,18	stěrka + náter	keramický obklad (v=1200)	?
2.01	WC ženy + bezbariérové WC	4,12	kompletní vestavba samočistících toalet		
2.02	WC muži	3,89	kompletní vestavba samočistících toalet		
2.03	sklad	0,80	kompletní vestavba samočistících toalet		
2.04	senišní místnost	1,40	kompletní vestavba samočistících toalet		
CELKEM		30,12			

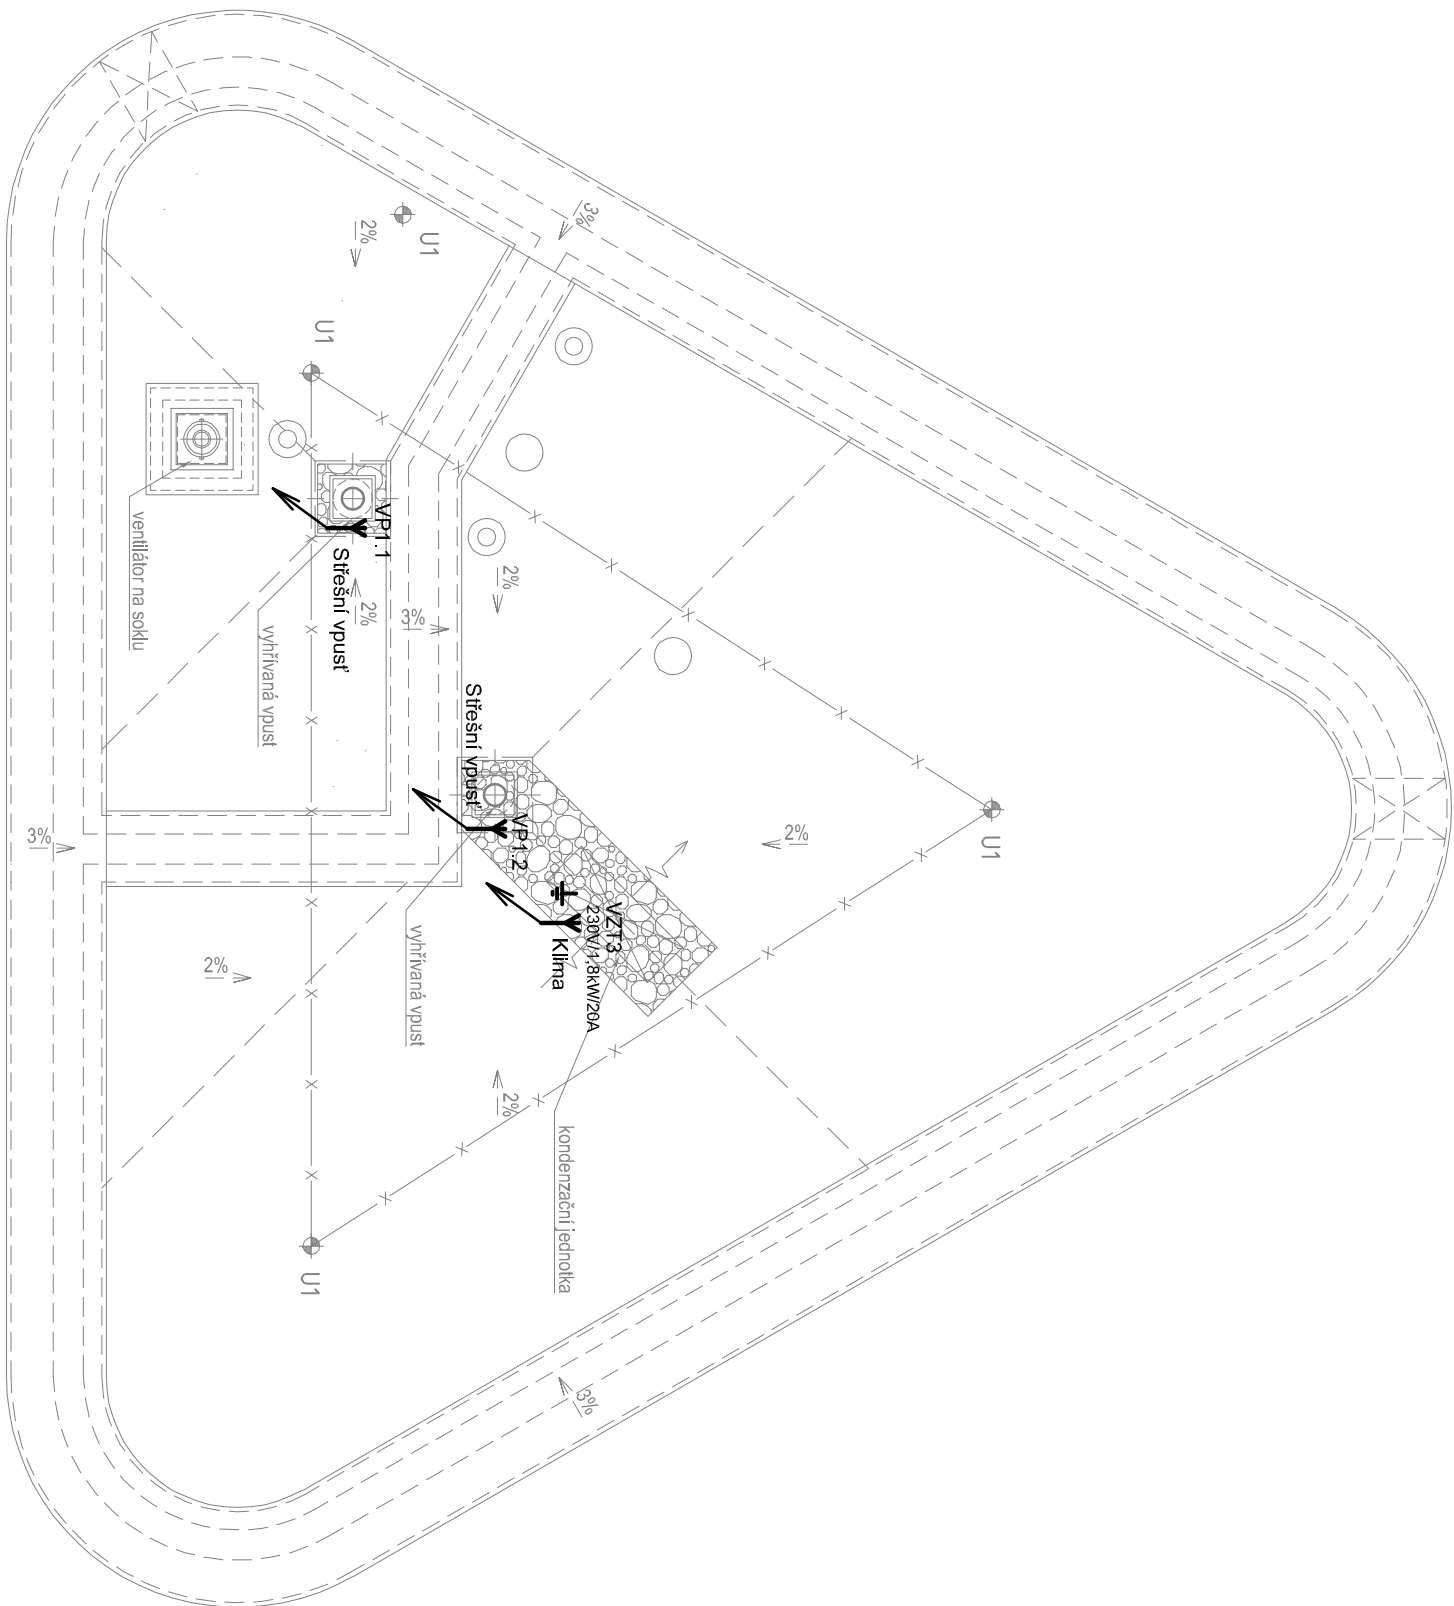

LEGENDA ZNAČEK SILNOPROUD

- SVÍTIDLO STROPNÍ
- STROPNÍ ZÁVĚSNÉ LINIOVÉ SVÍTIDLO
- ↙ SVÍTIDLO NOUZOVÉ S PIKTOGRAMEM
- ↘ ZÁSUVKA 230V
- ~ VYPÍNAČ Č.1
- ⚡ ŽALUZIOVÝ OVLADAČ
- ⊞ TERMOSTAT
- ⌚ OVLADAČ DVEŘNÍ CLONY
- ⌚ DVEŘNÍ KONTAKT CLONY
- ⌚ ROZVADĚČ
- ⌚ UZEMNĚNÍ / POSPOJENÍ
- ⌚ JEDNOFÁZOVÝ VÝVOD
- ⌚ TŘÍFÁZOVÝ VÝVOD

SO 400 - ELEKTRO A SDĚLOVACÍ OBJEKTY  
SO 403 - VEŘEJNÉ OSVĚTLENÍ

Objednatel:	Statutární město Liberec		
	nám. Dr. E. Beneše 1/1, 460 59 Liberec 1		
	Liberec		

Zhotovitel:	ovti	HIF:
	ov architekti s.r.o.	
	Lovýšská 646/10 160 00 Praha 6	
		Ing.arch. Romana Bedunková

	Vypracoval	Martin Müller	Zak. číslo	24L09
	Zodp. projektant	Martin Müller	Datum	04 / 2025
	Tech. kontrola		Stupeň	DPS
	Akce		Počet formátů	3 x A4
			Měřítko	1 : 50
TRŽNÍ NÁMĚSTÍ LIBEREC		Č. přílohy		Paré
Příloha	SILNOPROUDÉ ROZVODY STŘECHA			03.
Zhotovitel: Martin Müller Východní 1448 463 11 Liberec 30				