

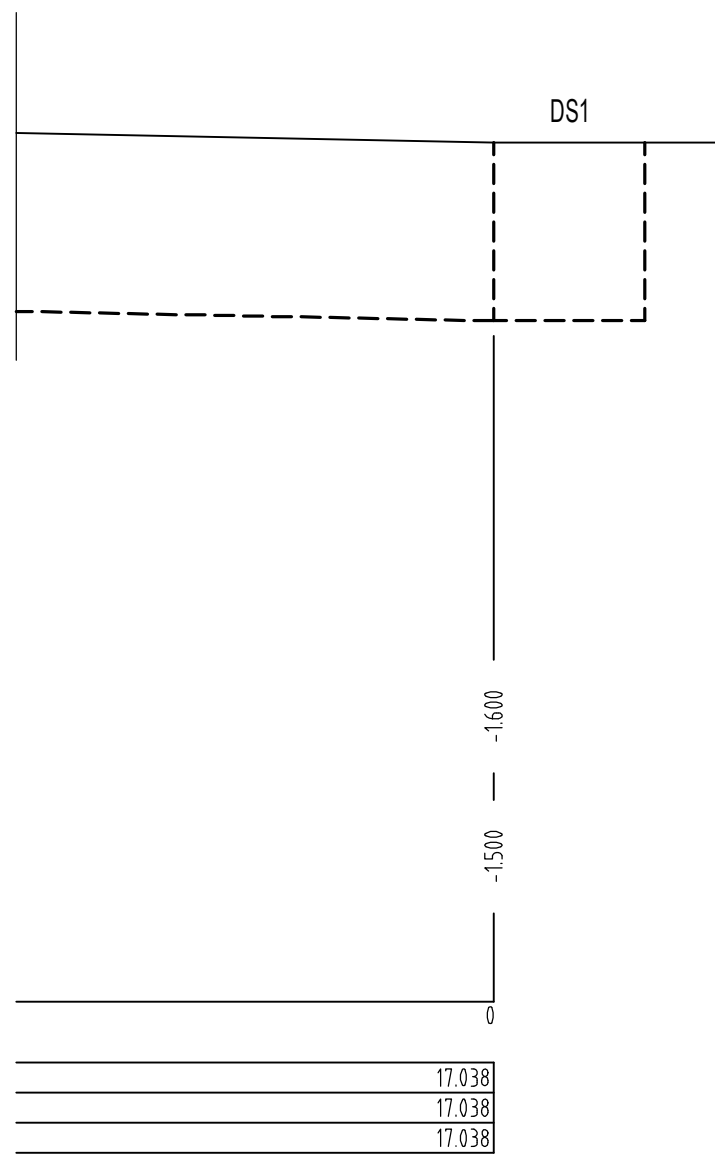


## KAVÁRNA

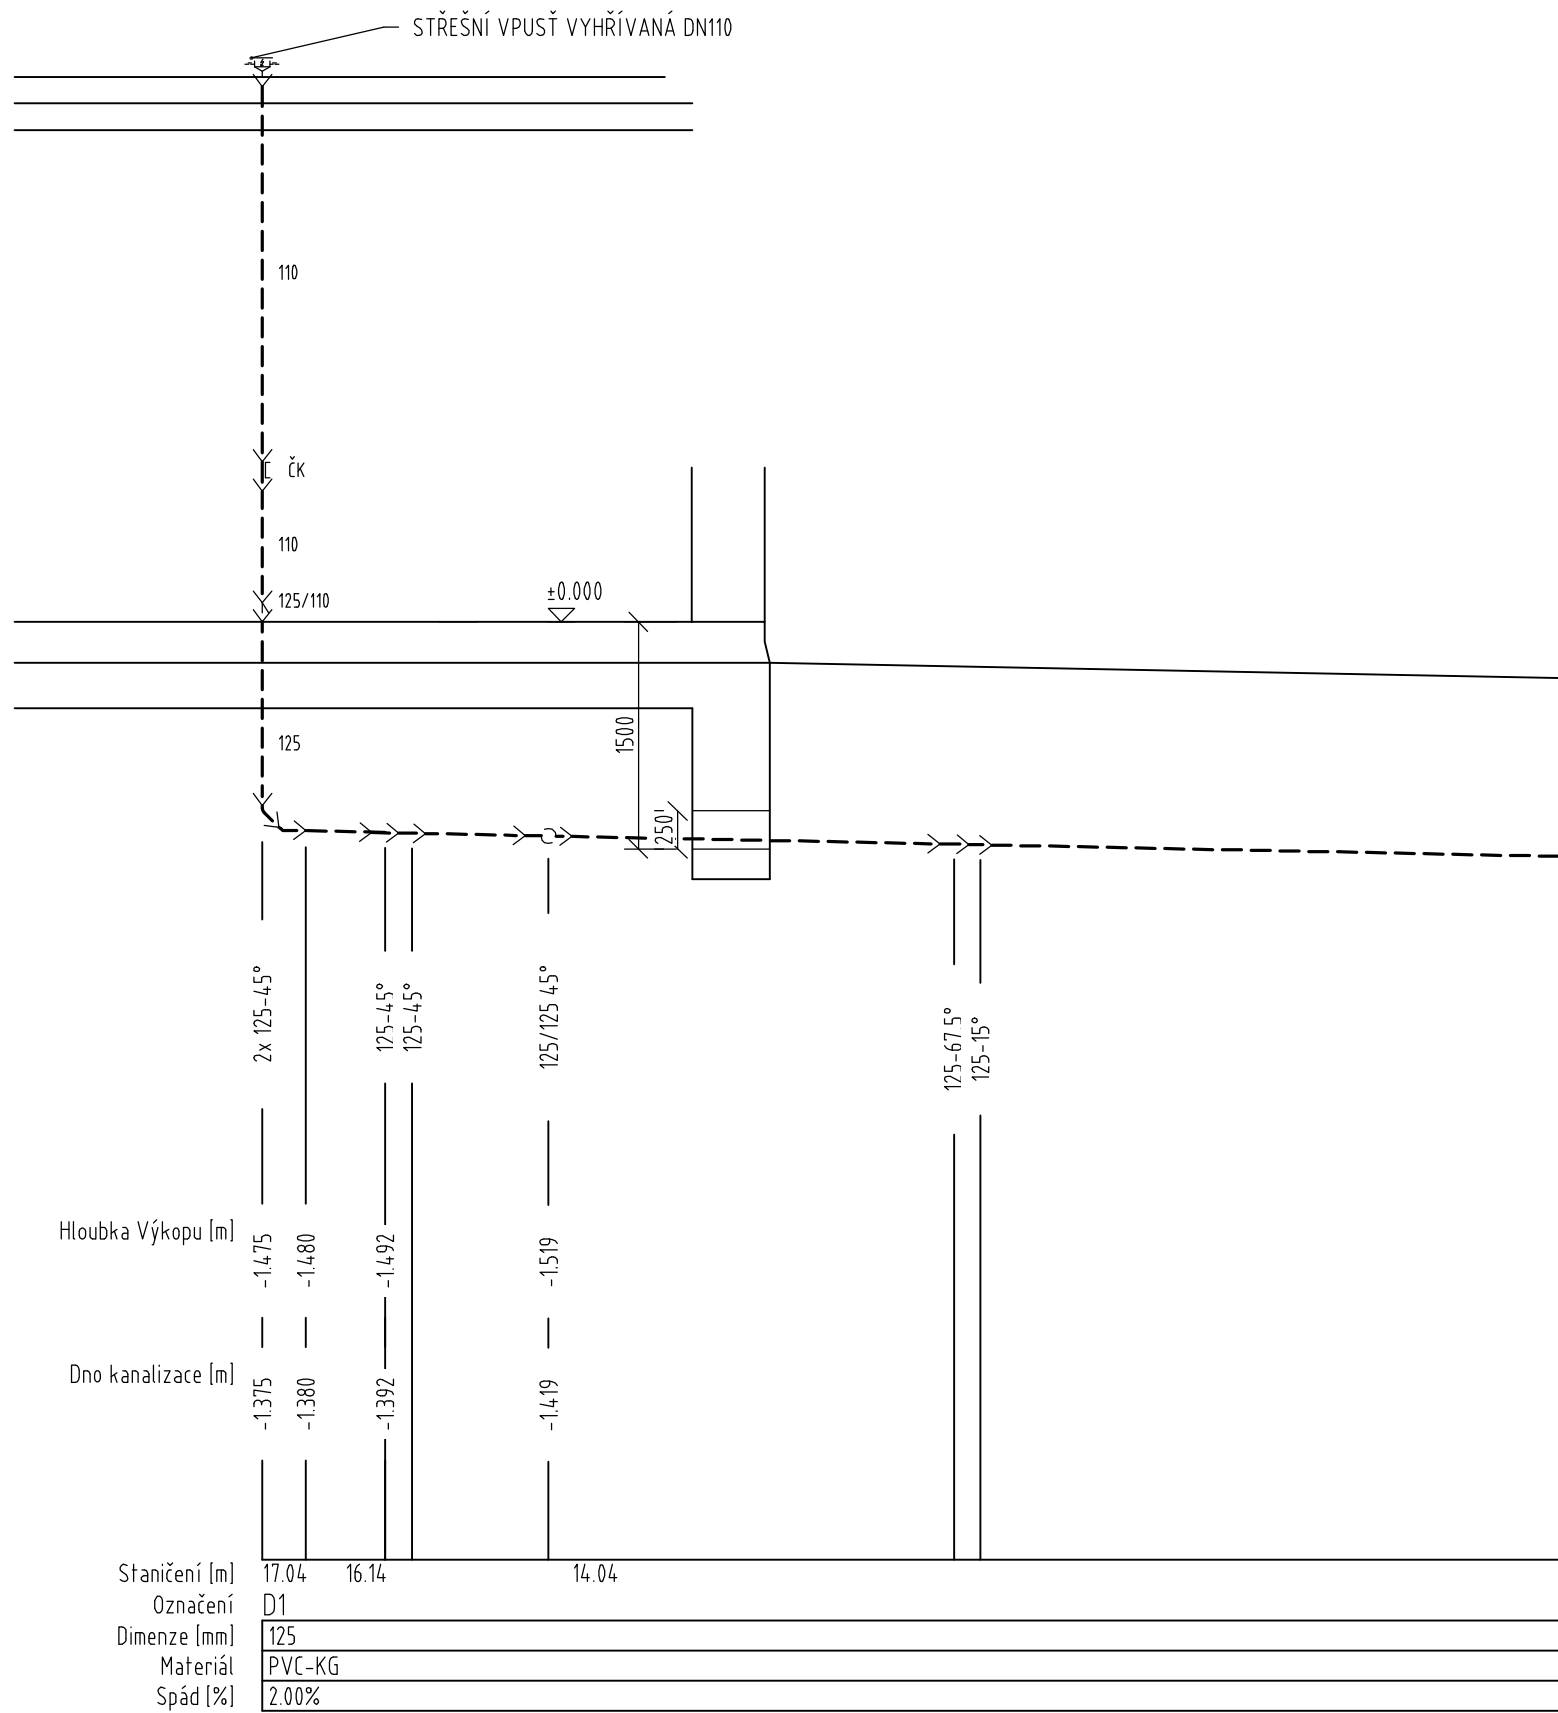

**VEŘEJNÉ WC**

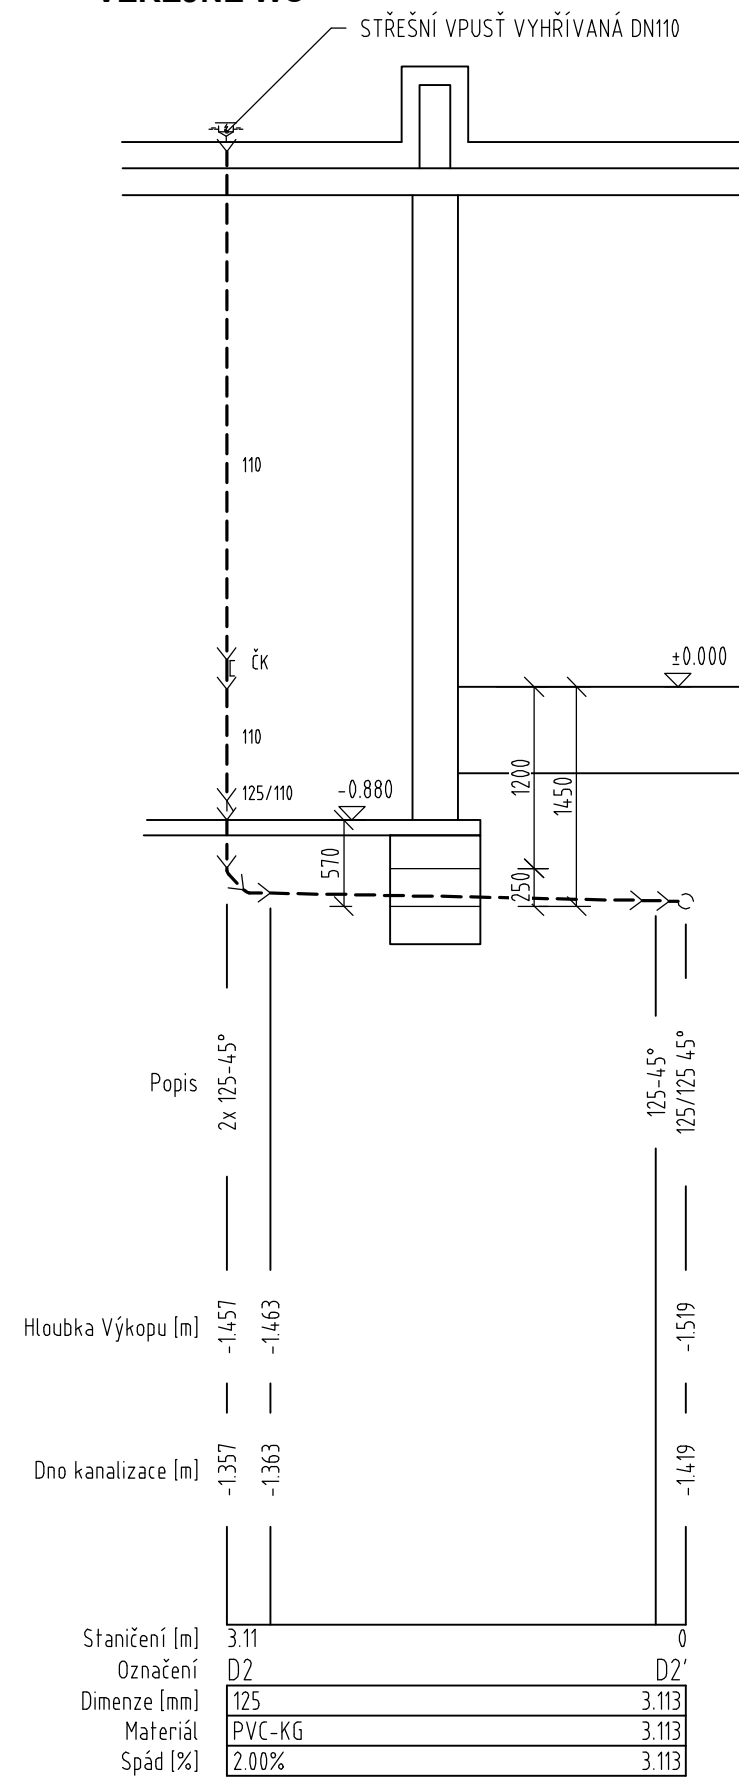


SO 701 - KAVÁRNA  
SO 702 - VEŘEJNÉ ZÁCHODY

#### D.1.4. TECHNIKA PROSTŘEDÍ STAVEB

Objednatel:	<b>Statutární město Liberec</b> nám. Dr. E. Beneše 1/1, 460 59 Liberec 1
-------------	--

<p>Zhotovitel:</p> 	<p><b>ov architekti s.r.o.</b></p> <p>Lotyšská 646/10</p> <p>160 00 Praha 6</p>	<p><b>HIP:</b></p> <p>Ing.arch. Romana Bedrunková</p>
--	---	---

	Vypracoval	Ing. Hana Hermová		Zak. číslo	24LI09
	Zodp. projektant	Ing. Hana Hermová		Datum	06 / 2025
	Tech. kontrola	Ing. Hana Hermová		Stupeň	DPS
	Akce			Počet formátů	2 x A4
<b>TRŽNÍ NÁMĚSTÍ LIBEREC</b>					
<b>Zhotovitel:</b> Mjölkings s.r.o. Šternovská 2304/6 149 00 Praha 11	<b>Příloha</b>  ROZVINUTÉ ŘEZY DEŠŤOVÉ KANALIZACE	<b>D.1.4.g</b>  <b>06</b>			
		Měřítko - Č. přílohy Paré			