
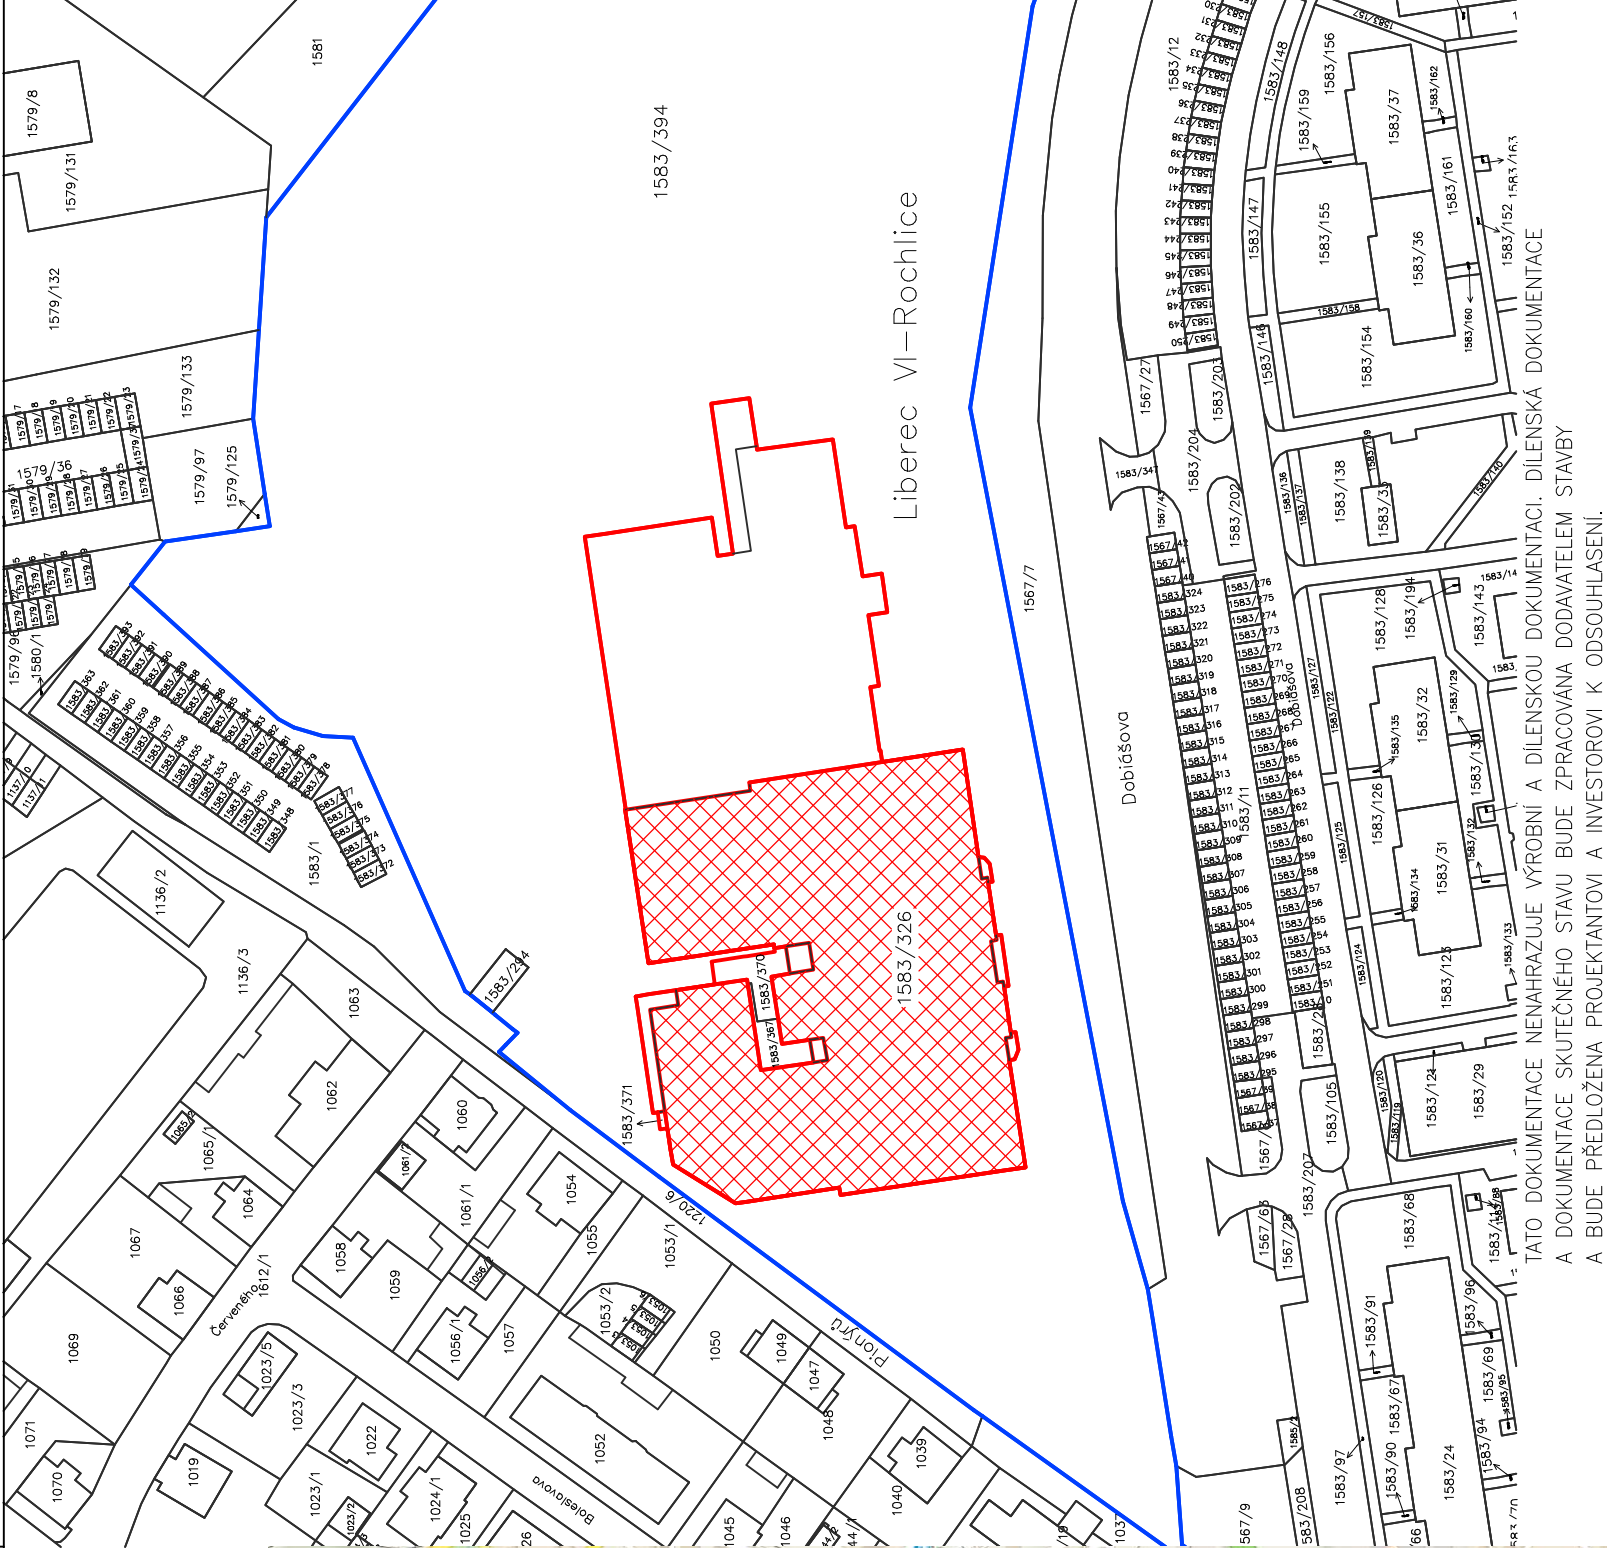


SITUAČNÍ VÝKRES ŠIRŠÍCH VZTAHŮ

ZŠ LIBEREC, DOBIÁŠOVA – STAVEBNÍ ÚPRAVY SOCIÁLNÍHO ZÁZEMÍ V 2.NP

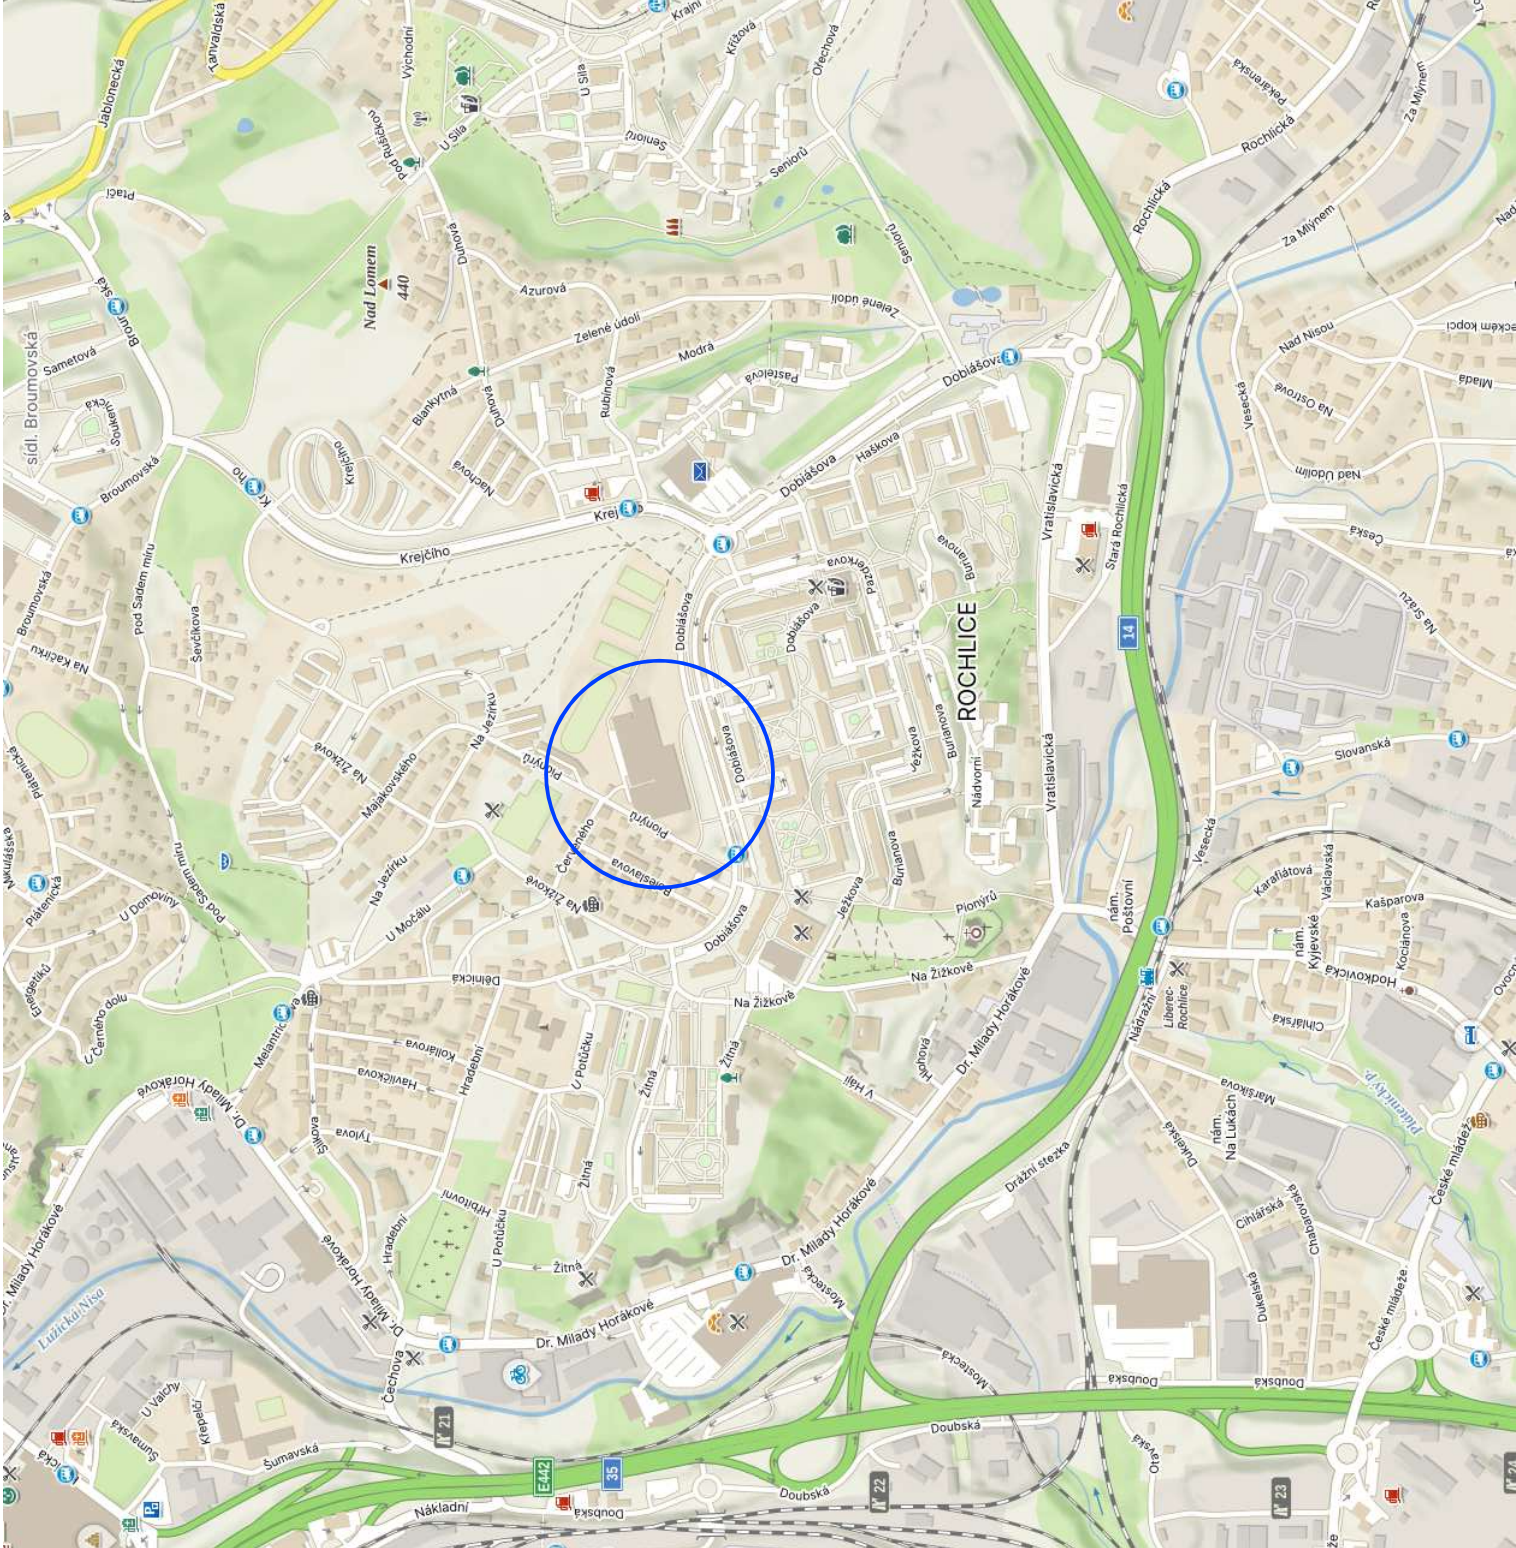

Michael Štěpán
Rochlická 362
463 11 Liberec
Tel: +420 775 782 896
stepanm.3@gmail.com
IČO: 06103065

Vypracoval	Zodp. projektant	Tech. kontrola
MICHAEL ŠTĚPÁN	MICHAEL ŠTĚPÁN	ING. JIŘÍ JAKOUBĚ

Obec LIBEREC [563889]	Kat. území ROCHLICE U LIBERCE [682314]
Investor	STATUTÁRNÍ MĚSTO LIBEREC
Akce	ZŠ LIBEREC, DOBIÁŠOVA
	STAVEBNÍ ÚPRAVY SOCIÁLNÍHO ZÁZEMÍ V 2.NP
	SITUAČNÍ VÝKRES ŠIRŠÍCH VZTAHŮ

Formát	A3
Měřítko	1:1500
Datum	VI/2025
Účel	DPS
Č. zakázky	20250402
Č. výkresu	C.1

LEGENDA SITUAČE

- HRANICE PARCEL KN
- POZEMEK V MAJETKU INVESTORA
- OBJEKT ZŠ LIBEREC, DOBIÁŠOVA
- OBJEKT ZŠ LIBEREC, DOBIÁŠOVA