


# ZŠ Vrchlického v Liberci

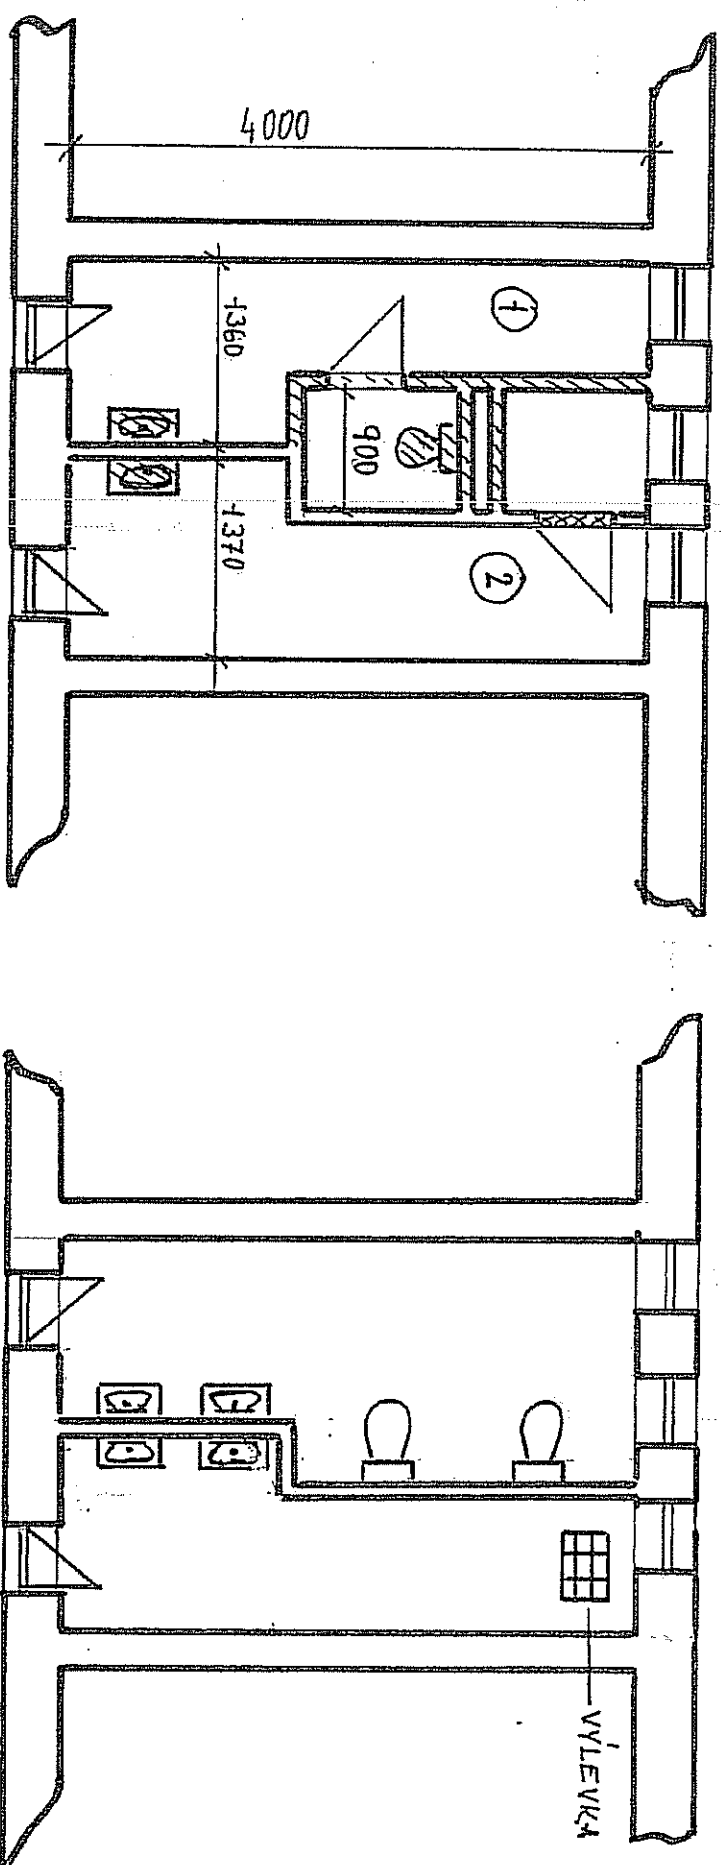

STÁVAJÍCÍ SITUACE

NOVÝ STAV

## ZÁMĚR NOVÉ DISPOZICE

- 1) Sociální zařízení učitelů: zvětšit,  
včetně nového WC, bidetu a umyvadla
- 2) Úklidová místnost: je možné zmenšit  
včetně osazení nové výlevky

|||||

bourání

----

dozdívka