


SO 101  
6.1 SITUACE DOPRAVNÍHO ZNAČENÍ č.1, M 1:200

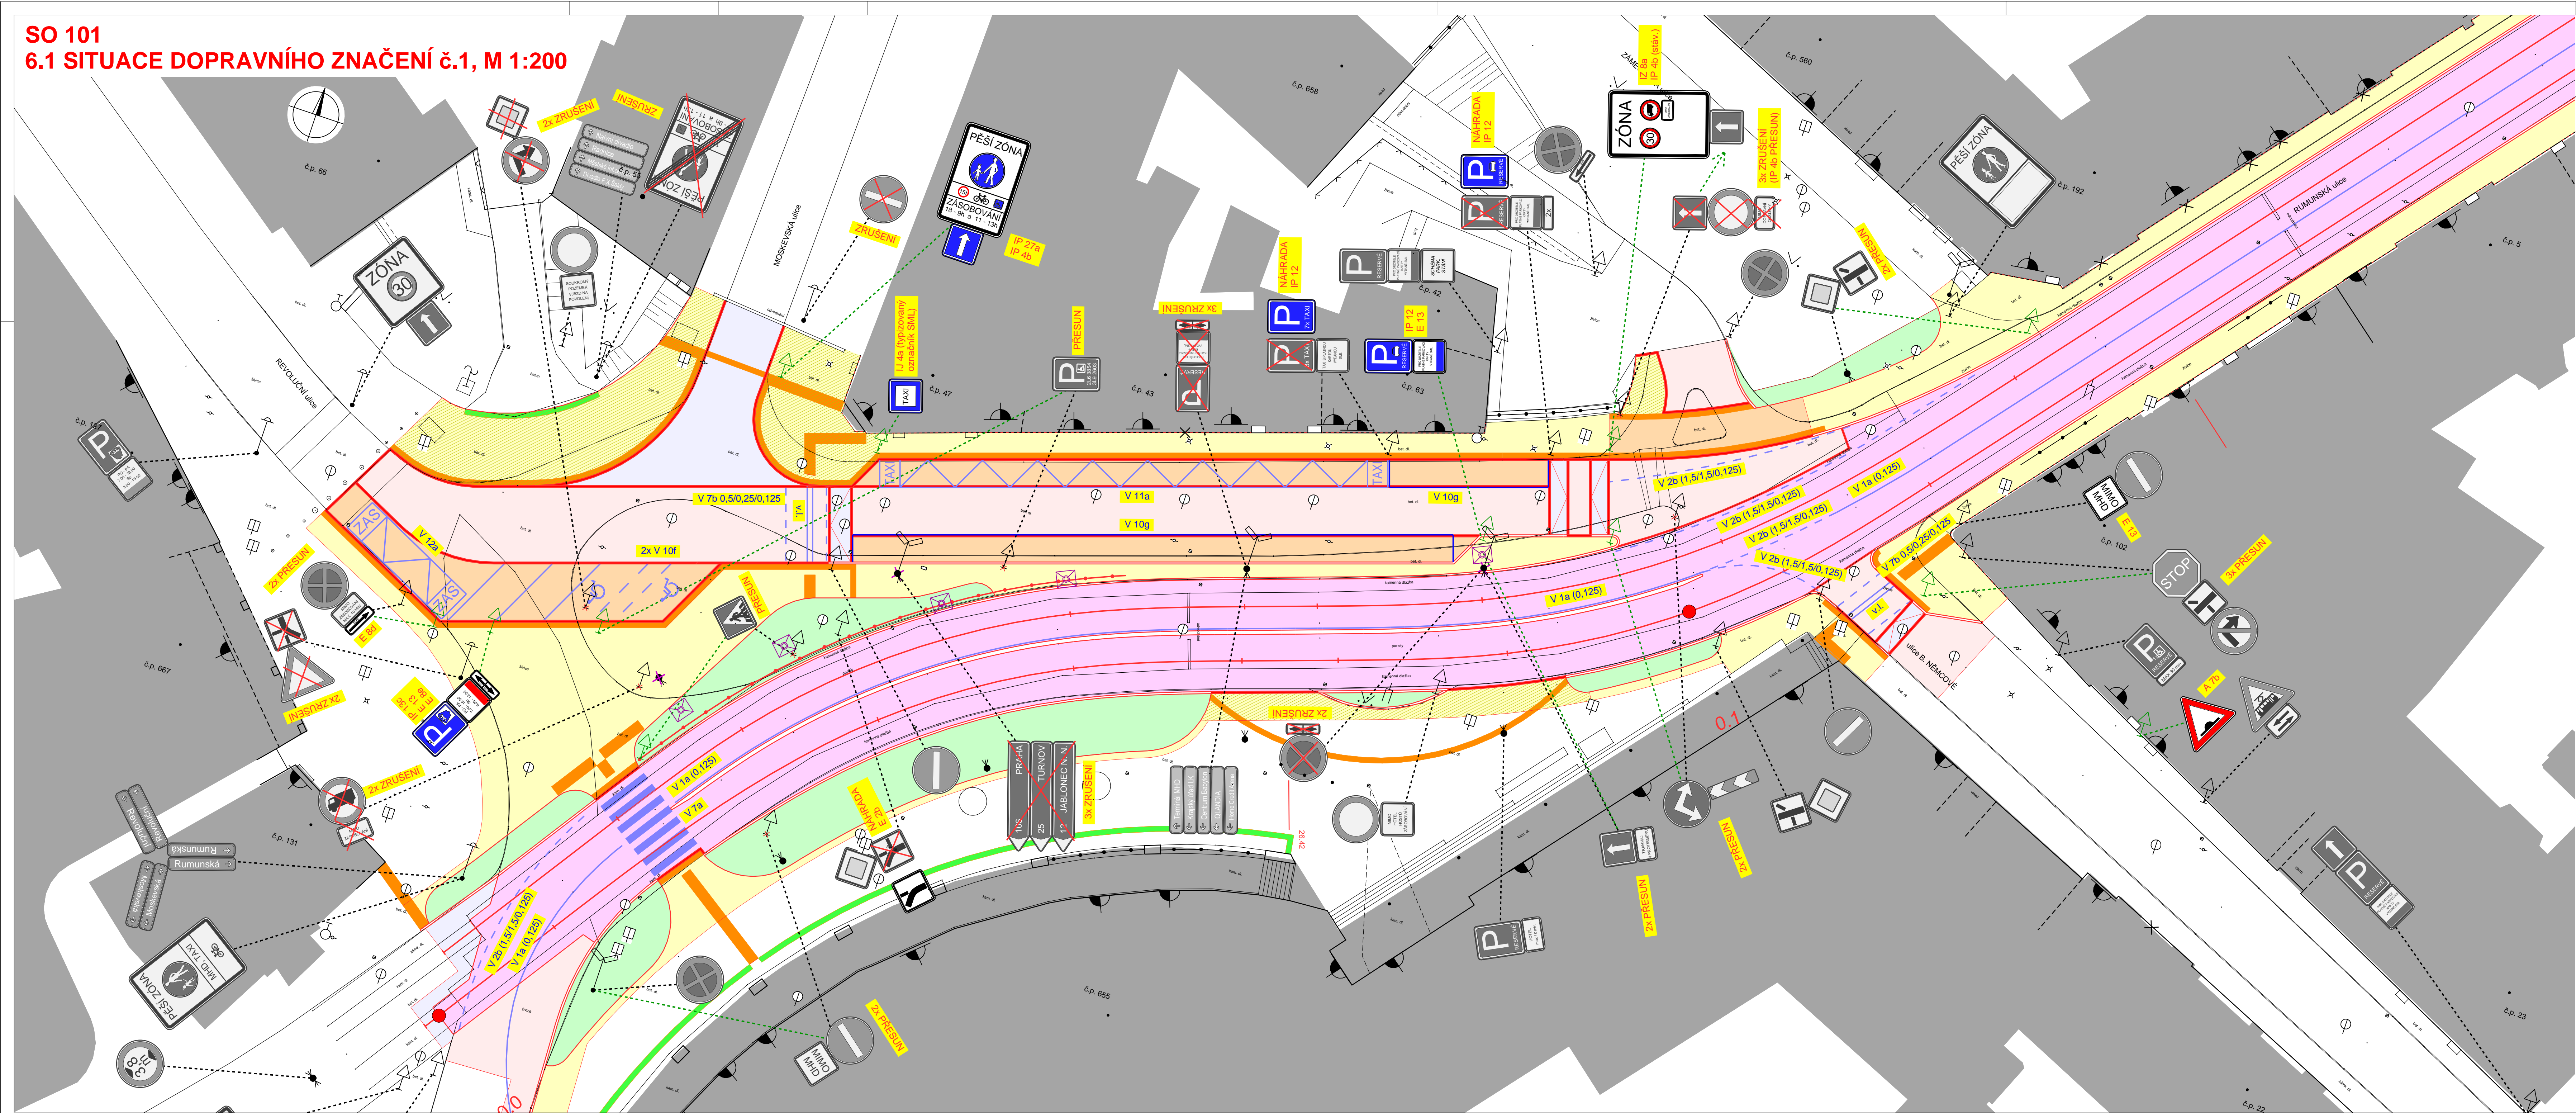

**POZNÁMKA:**

- SVISLÉ A VODOROVNÉ DOPRAVNÍ ZNAČENÍ MUSÍ BÝT PŘED OSAZENÍM POTVRŽENO PŘI MÍSTNÍM ŠETŘENÍ SE ZÁSTUPCI POLICIE ČR, ODBORU DOPRAVY MML A INVESTORA NA STAVBĚ.
- VDZ PŘECHODŮ A MÍST PRO PŘECHÁZENÍ BUDE PROVEDENO DLE LEGISLATIVY PLATNÉ V DOBĚ REALIZACE.
- PO DOBU TŘÍ MĚSÍCŮ OD UVEDENÍ DO PROVOZU BUDOU NA VJEZDU DO ZREKONSTRUOVANÉ LOKALITY OSAZENY ZNAČKY IP22 UPOZORŇUJÍCÍ NA ZMĚNU REŽIMU DOPRAVY (PŘEDĚŠÍM V PROSTORU ZÁMEČKÉHO NÁMĚSTÍ A V UL. BOŽENY NĚMCOVÉ) DEFINITIVNÍ POLOHA ZNAČEK BUDE PŘED OSAZENÍM ODSOUHLASENA ZÁSTUPCI DI PCR

SO 101	Rekonstrukce navazujících komunikací a chodníků
SO 601	Rekonstrukce TT v úseku Fügnerova - Šaldovo náměstí
SO 610	Trolejové vedení
SO 613	Vyhřívání nástupišť

Objednatel:	<b>DOPRAVNÍ PODNIK MĚST LIBERCE A JABLONCE NAD NISOU, a.s.</b> Mrštíkova 3 461 71 Liberec III
-------------	---

Zhotovitel PDPS:	<b>Valbek, spol. s r.o.</b> Vaňurova 505/17 460 02 Liberec 3
------------------	--

	Vypracoval	P. DVORSKÝ	Zak. číslo	15-LI31-014
	Zodp. projektant	ING. T. LŽIČAŘ	Datum	07/2016
Akce	Tech. kontrola	ING. J. HEJRAL	Stupeň	PDPS
	REKONSTRUKCE TT RUMUNSKÁ - PALACHOVA - ŠALDOVO NÁMĚSTÍ V LIBERCI		Počet formátů	12 x A4
Zhotovitel:	Příloha		Měřítko	1:200
			Č. přílohy	Paré
Valbek, spol. s r.o. Vaňurova 505/17 460 02 Liberec 3	SITUACE DOPRAVNÍHO ZNAČENÍ č.1		<b>6.1</b>	