



**SO 101, 601**  
**3. PODÉLNÉ PROFILY, M 1:1 000/100**

### PODÉLNÝ PROFIL TRAMVAJOVÉ TRATĚ:

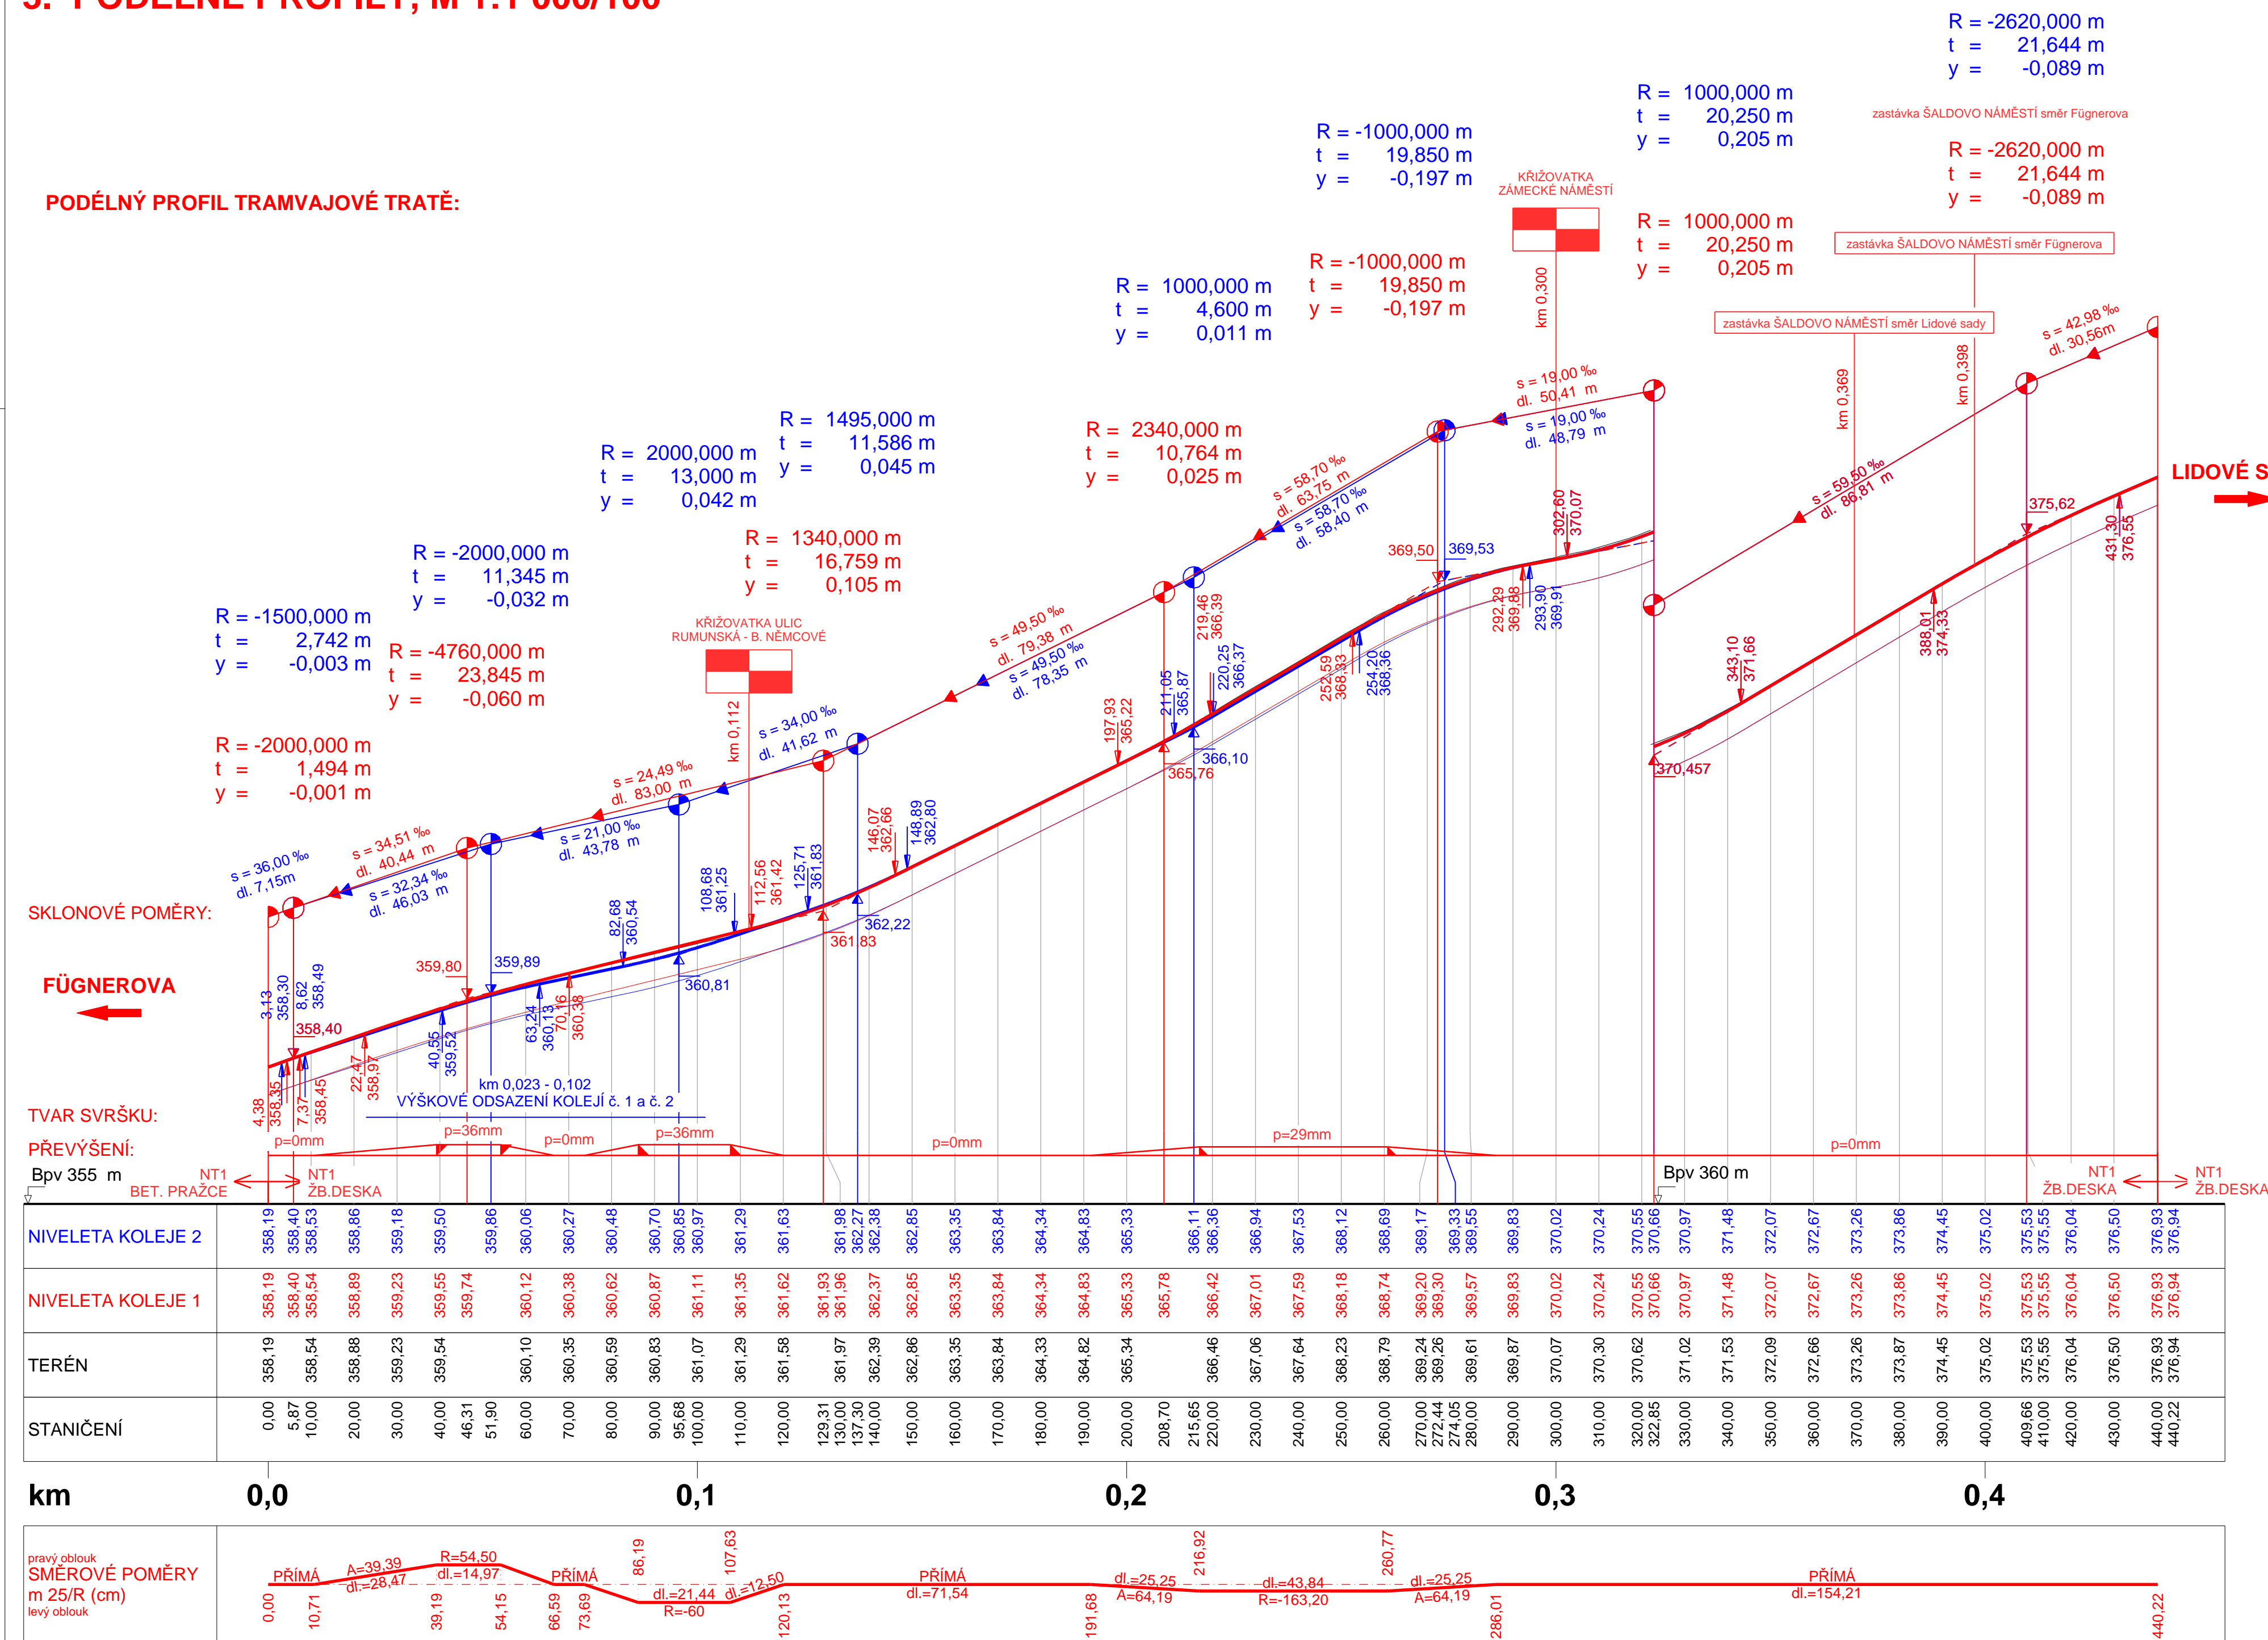

**PODÉLNÝ PROFIL SOUBĚŽNÉ KOMUNIKACE:**

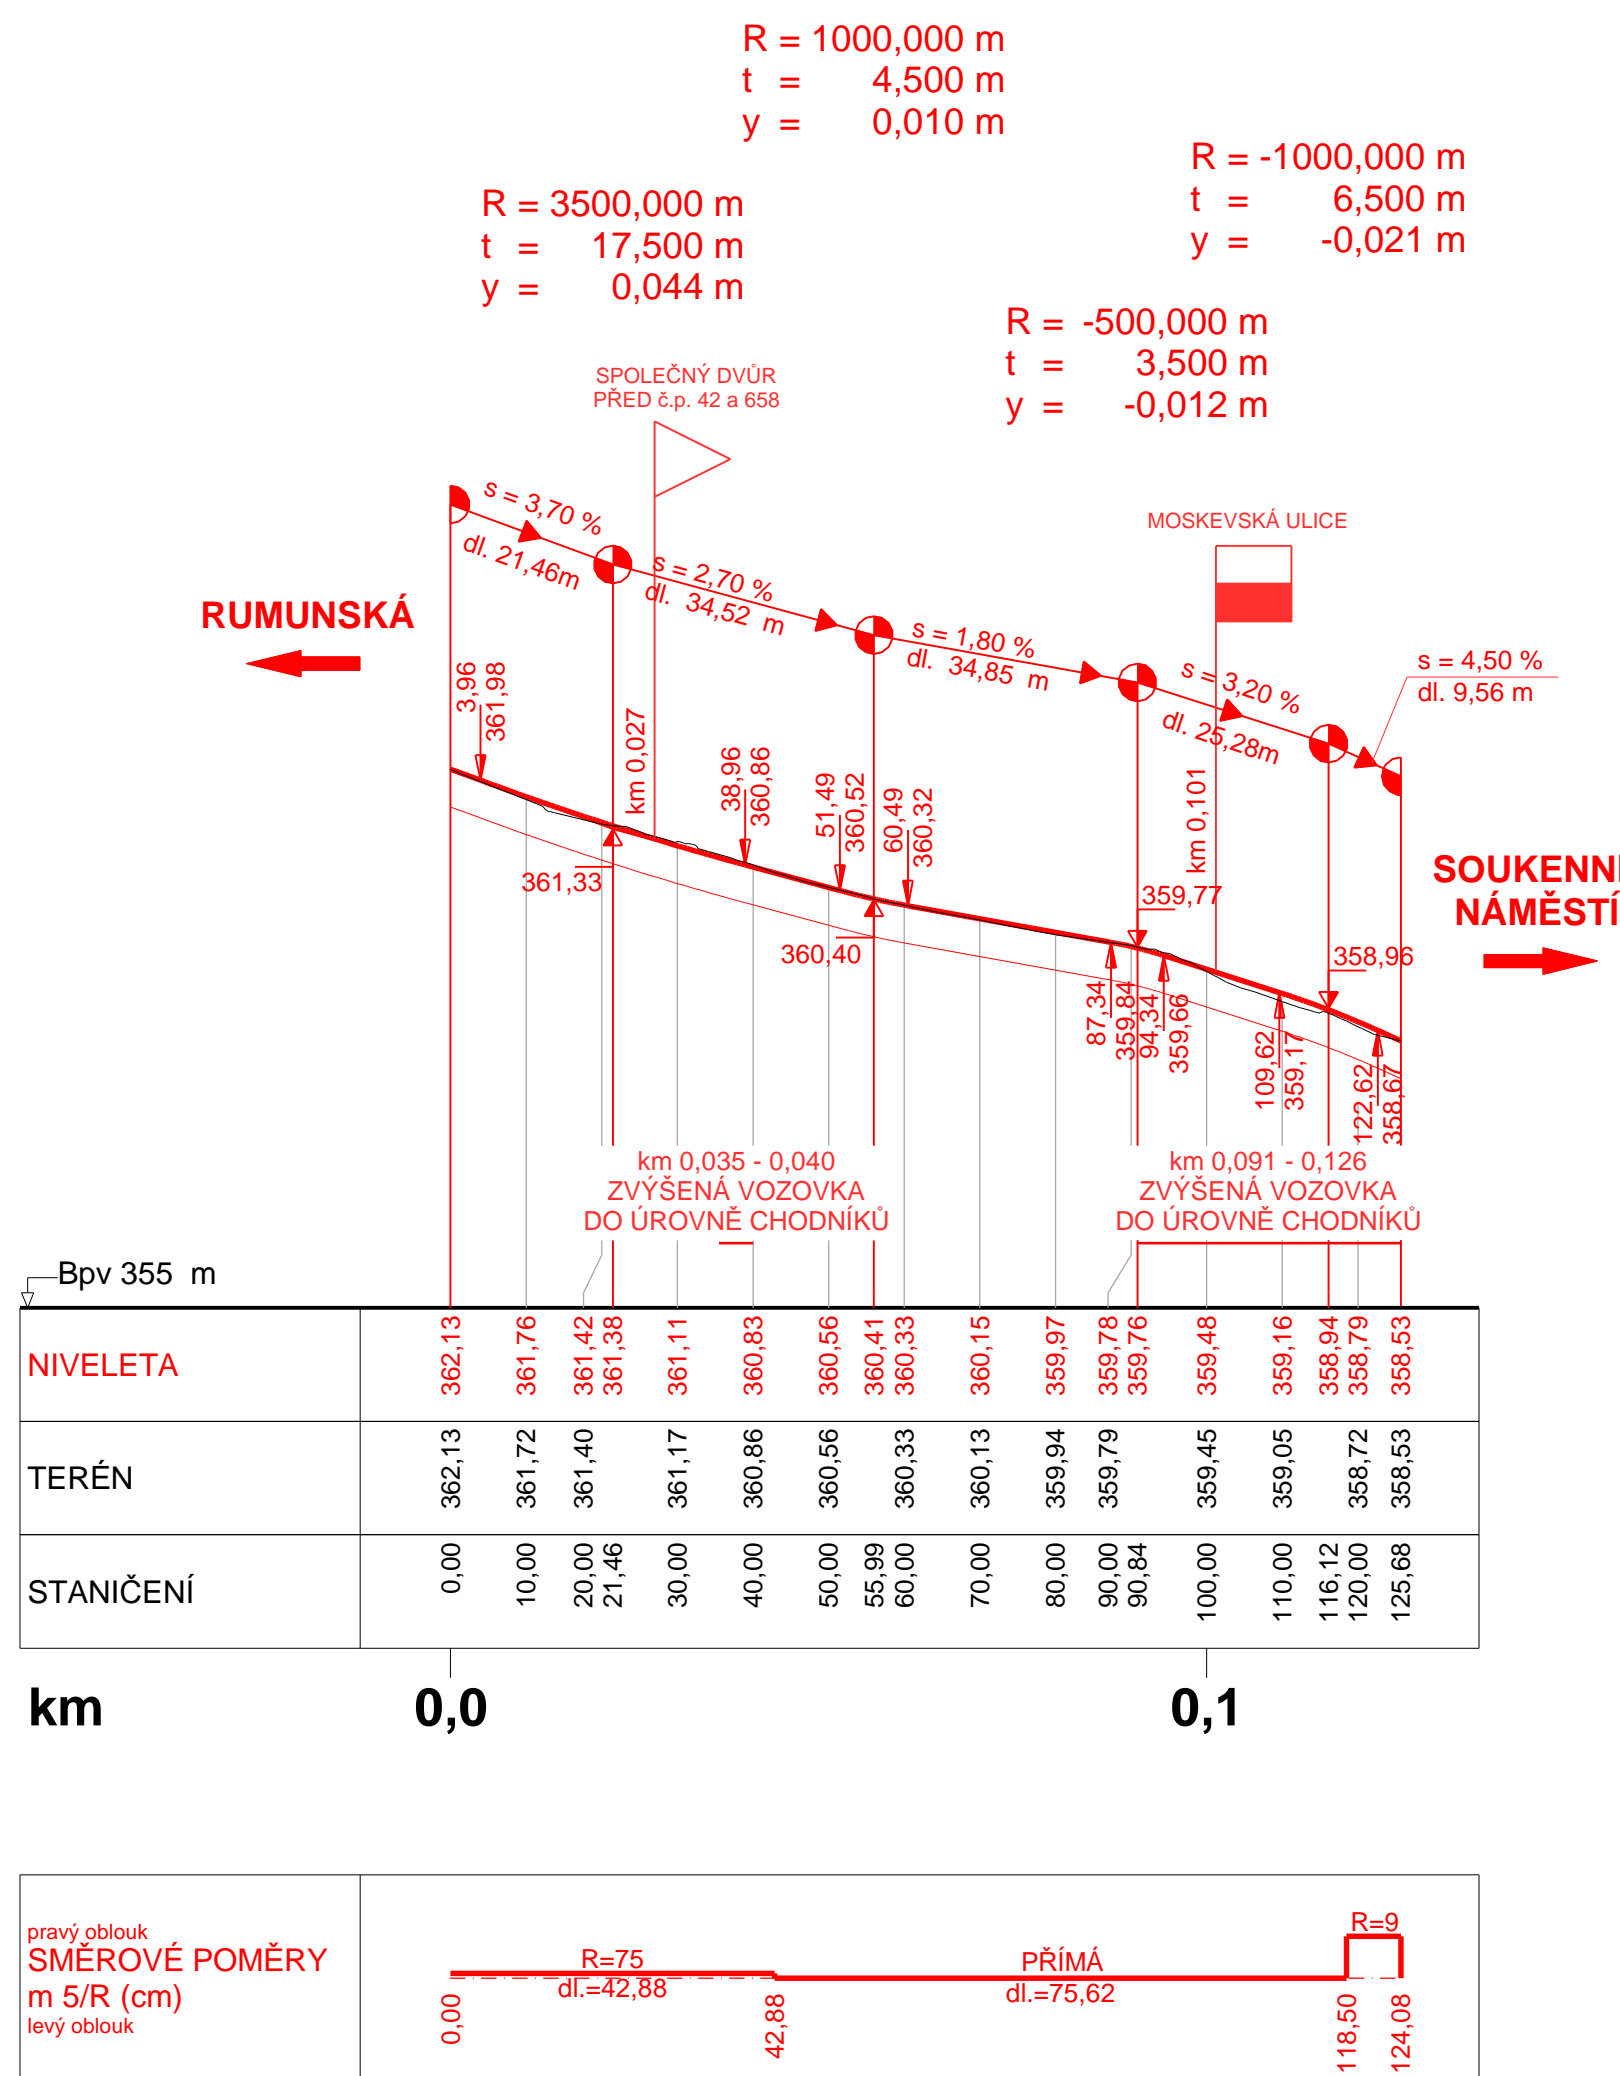

**POZNÁMKA:**

- VÝŠKA NIVELETY TT PŘEDSTAVUJE NIVELETU TK.
- VE SMĚROVÉM OBLÓUKU JE NIVELETA UMÍSTĚNA NA VNITŘNÍM KOLEJNICOVÉM PASU PŘÍSLUŠNÉ KOLEJE.
- NIVELETA KOLEJE č.2 JE VZTAŽENA K OSE KOLEJE č.1.
- PŘEVÝŠENÍ JE VZTAŽENO K ROZCHODU 1435 mm.

Výškový systém: Bpv


<b>SO 101</b>	Rekonstrukce navazujících komunikací a chodníků
<b>SO 601</b>	Rekonstrukce TT v úseku Fügnerova - Šaldovo náměstí
<b>SO 610</b>	Trolejové vedení
<b>SO 613</b>	Vyhřívání nástupišť

Objednatel:



**DOPRAVNÍ PODNIK MĚST  
LIBERCE A JABLONCE NAD NISOU, a.s.**

Mrštíkova 3  
461 71 Liberec III

Zhotovitel PDPs: 	<b>Valbek, spol. s r.o.</b> Vaňurova 505/17 460 02 Liberec 3
---	--

	Vypracoval	P. DVORSKÝ	Zak. číslo	15-L131-014
	Zodp. projektant	ING. T. LŽIČAR	Datum	07/2016
	Tech. kontrola	ING. J. HEJRAL	Stupně	PDPS
	Akce	<b>REKONSTRUKCE TT</b> <b>RUMUNSKÁ - PALACHOVA - ŠALDOVO NÁMĚSTÍ</b> <b>V LIBERCI</b>	Počet formátů	10 x A4
Zhotovitel: Valbek, spol. s r.o. Vaňurova 505/17 460 02 Liberec 3	Příloha	<b>PODÉLNÉ PROFILY</b>	Měřítko 1:1 000/100	Paré
		<b>3</b>	Č. přílohy	