


LEGENDA MÍSTNOSTÍ

NAZEV MÍSTNOSTI		PLOCHA m2	PODLAH	POVRCH STĚN	STROPŮ
1.01	WC MUŽI	17,02	NOVÁ KER. DLAŽBA	KER. OBKLAD v.o.=3,00	KAZET. POHLED SE
1.02	WC ŽENY	16,42	NOVÁ KER. DLAŽBA	KER. OBKLAD v.o.=3,00	SKRYTÝM RASTREM
1.03	KANCELÁŘ	9,69	PVC + SOKL	NOVÁ ŠTUK. OM.	NOVÁ VÝMALBA STĚN
1.04	ÚKLIDOVÁ KOMORA	9,09	PVC + SOKL	NOVÁ ŠTUK. OM.	SDK POHLED
1.05	SCHODIŠTĚ DO 2.N.P.	12,89	STÁVAJÍCÍ	STÁVAJÍCÍ	STÁVAJÍCÍ

PŮDORYS 1.N.P. - NOVÝ STAV:

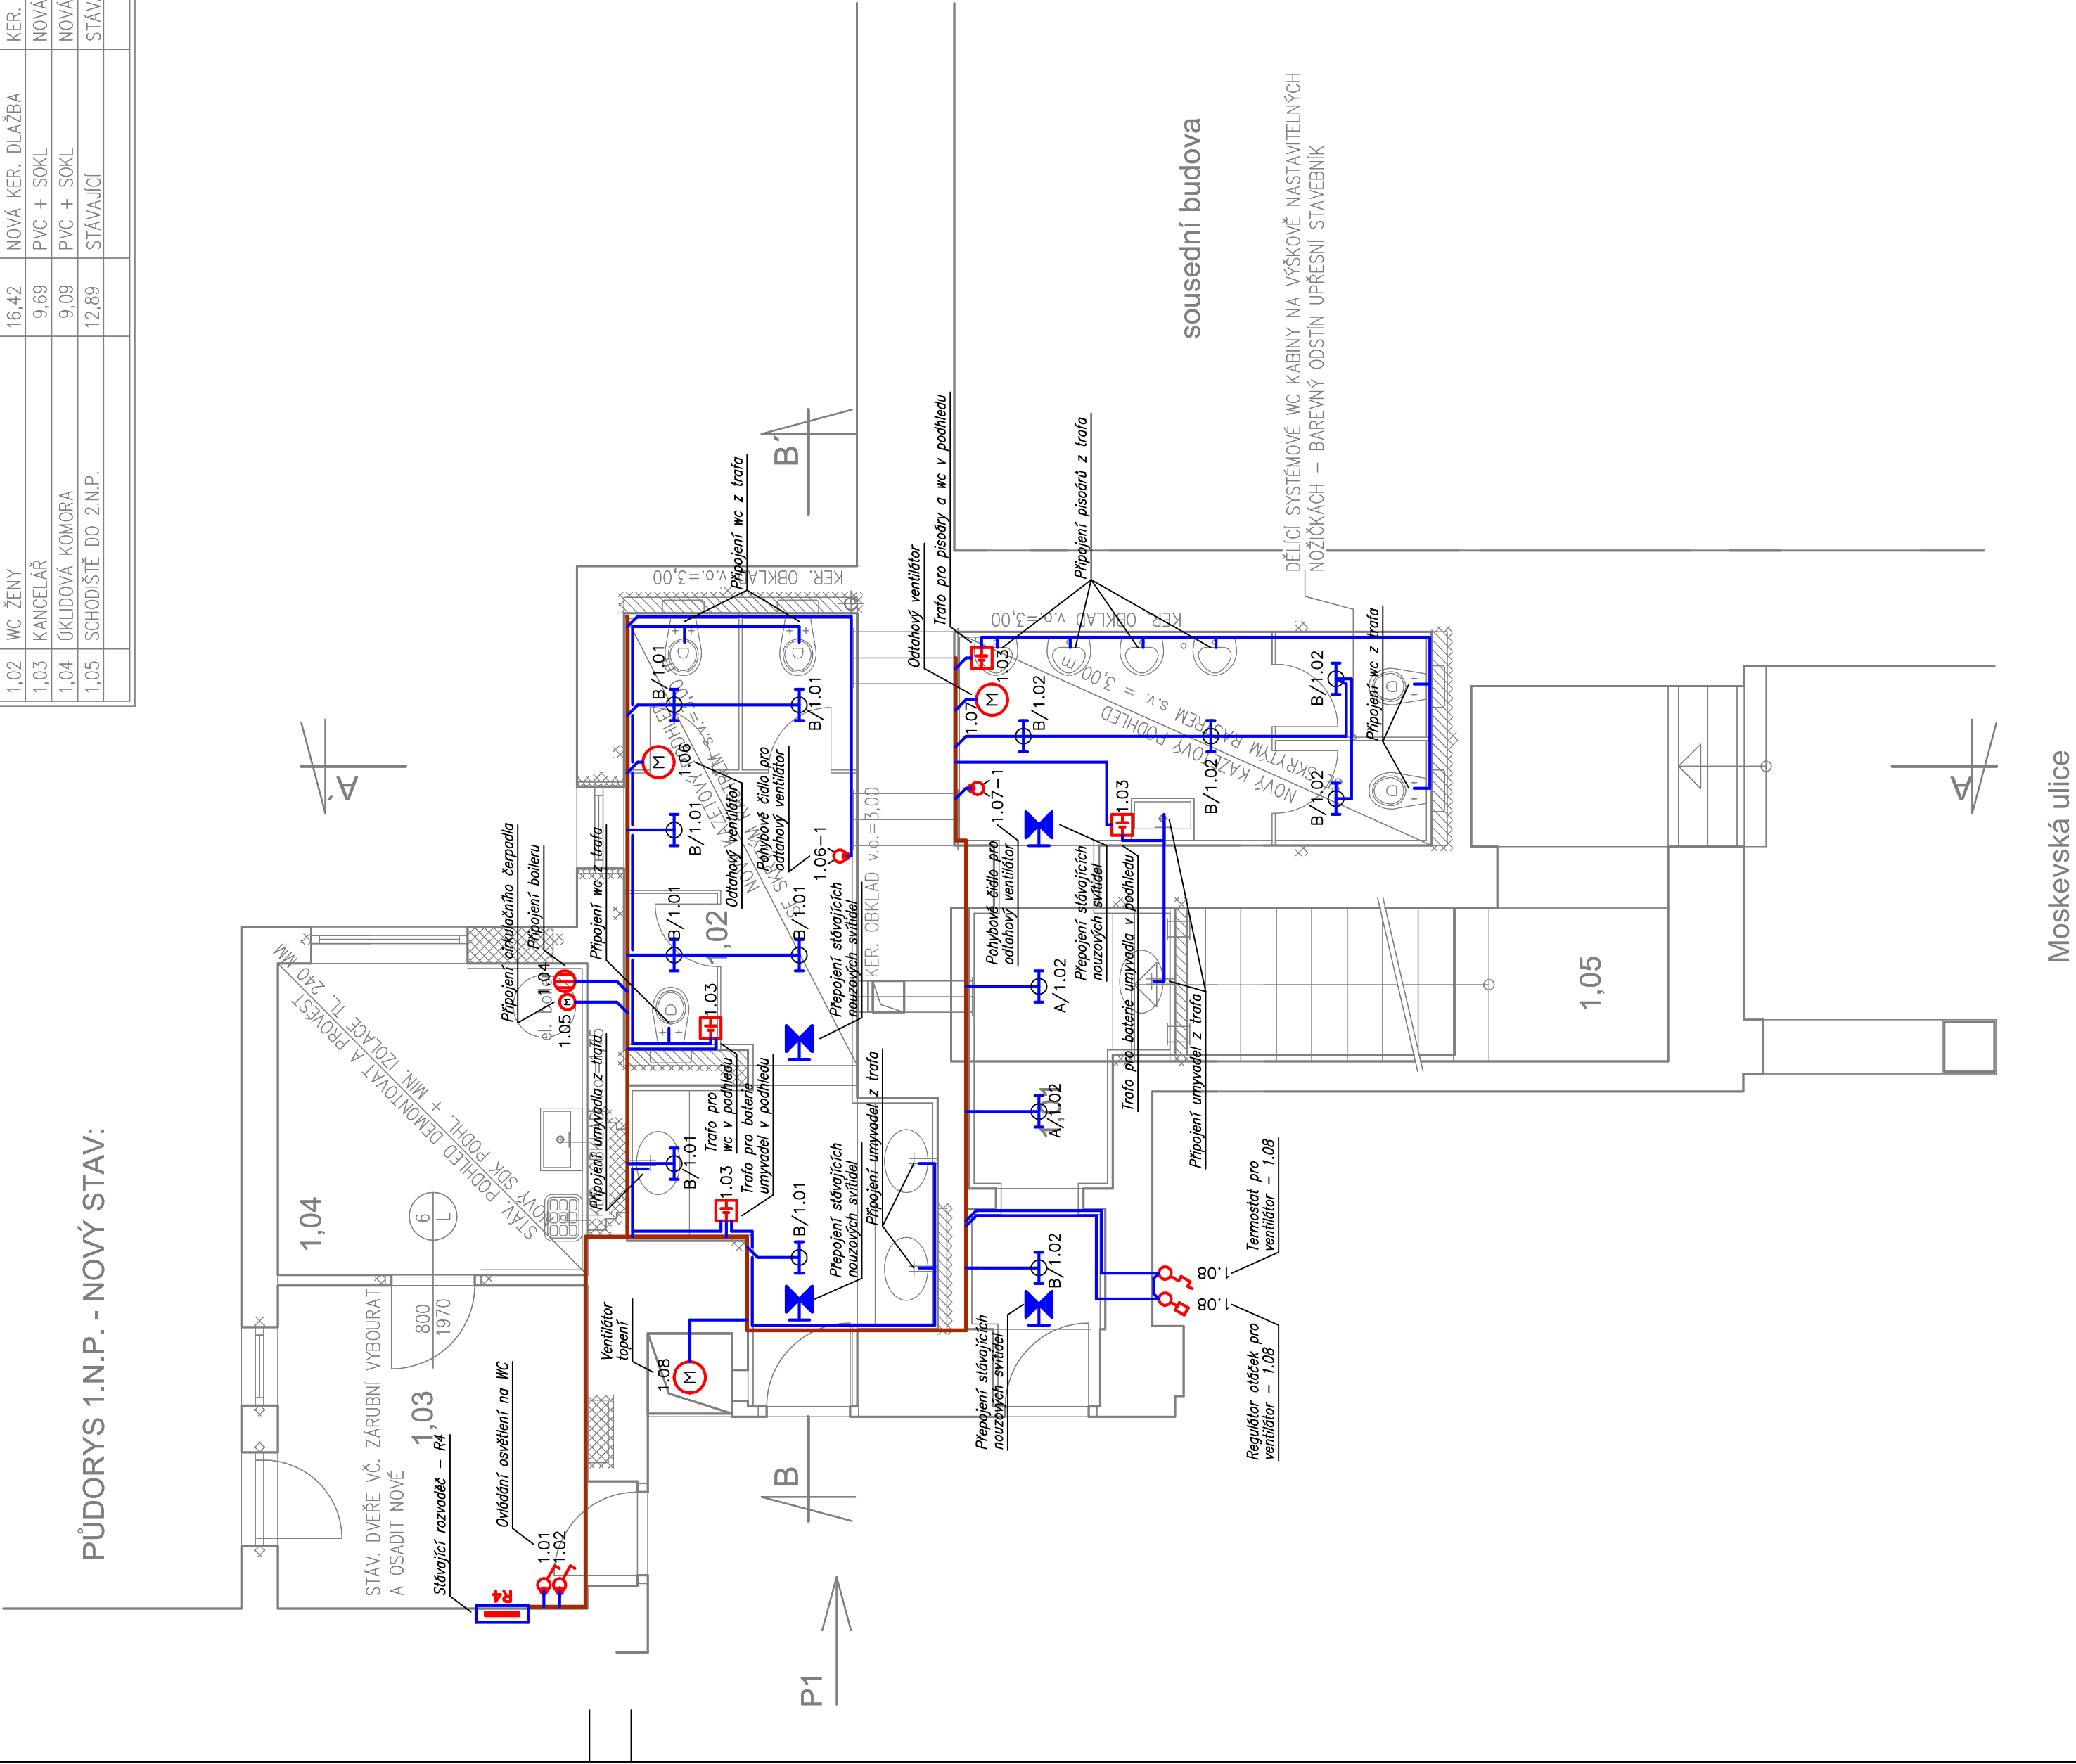

LEGENDA:

	ZÁSUVKA 230V/16A		ZÁSUVKA 400V/16A; 5P; IP44
	SPINAČ č. 1		ZÁSUVKA 230V/16A; IP44; NA POVRCH
	SPINAČ SÉRIOVÝ č. 5		SPINAČ č. 1 NA POVRCH
	SPINAČ STŘIDAVÝ č. 6		POHYBOVÉ ČIDLO
	SPINAČ KŘÍŽOVÝ č. 7		MÍSTNÍ POSPOJENÍ ZAŘÍZENÍ


POZNAMKA:

VÝŠKA UMÍSTĚNÍ SPINAČŮ, TERMOSTATŮ, OVLADAČŮ: 1200mm NENÍ–LI UVEDENO JINAK  
ELEKTROINSTALACE BUDE V PROVEDENÍ POD OMÍTKU, V SÁDROKARTONOVÝCH  
PRŮČKÁCH, PŘÍPADNĚ POD SÁDROKARTONOVÝMI PODHLEDY  
KABELY BUDOU POD OMÍTKOU ULOŽENY JEDNOTLIVĚ, NE VE SVAZKUIII  
Rozvodná síť a napětí 3 + N + PE AC 50Hz 230/400V TN–S  
Ochrana před úrazem el. proudem dle ČSN 33 2000–4–41 ed. 2  
Ochrana před požárem nebezpečných částí –  
zařízení musí být chráněny před mechanickým poškozením  
při poruše – samočinným odpojením od zdroje a doplňujícím pospojováním  
proudovým chráničem  
Barevné označení kabelů dle ČSN 330165  
Uložení kabelu musí odpovídat ČSN 736005 a ČSN 33 2000–5–52  
Nedílnou součástí výkresové dokumentace je technická zpráva.



PPS Patрман s.r.o.

SADOVÁ 141/18 , 460 01 LIBEREC V  
IČO : 25446194 , DIČ : CZ - 25446194  
tel./fax. :48 510 35 43 mob.603 872790  
a.patрман @ quick.cz

ODP.PROJ.PROFESE Martin Šenberk		VYPRACOVAL Leoš Oppolzer	KONTROLOVAL Ing. Jan Holas	 Sokolská 199/17 Liberec 1 460 01 482 738 374 info@elcenter.cz
KRAJ: Liberecký	OBEC: Liberec			
INVESTOR: Statutární město Liberec, Nám. E. Beneše 1, 460 59 Liberec				
OPRAVA STAV. SOCIÁLNÍHO ZAŘÍZENÍ V NÁVNÍM DIVADLE V MOSKEVSKÉ č.p. 32 v LIBERCI D 1.4c TECHNIKA PROSTŘEDÍ STAVEB Zařízení silnoproudé elektrotechniky				
PŮDORYS ELEKTRO				
FORMÁT				6 A4
DATUM				09/2016
STUPEŇ				Projekt stavby
MĚŘÍTKO				1:50
ZAK.ČÍSLO:				16133
Č.VÝKRESU				VÝTISK Č.
E-03				