


PŮDORYS 3.NP měř.: 1:50

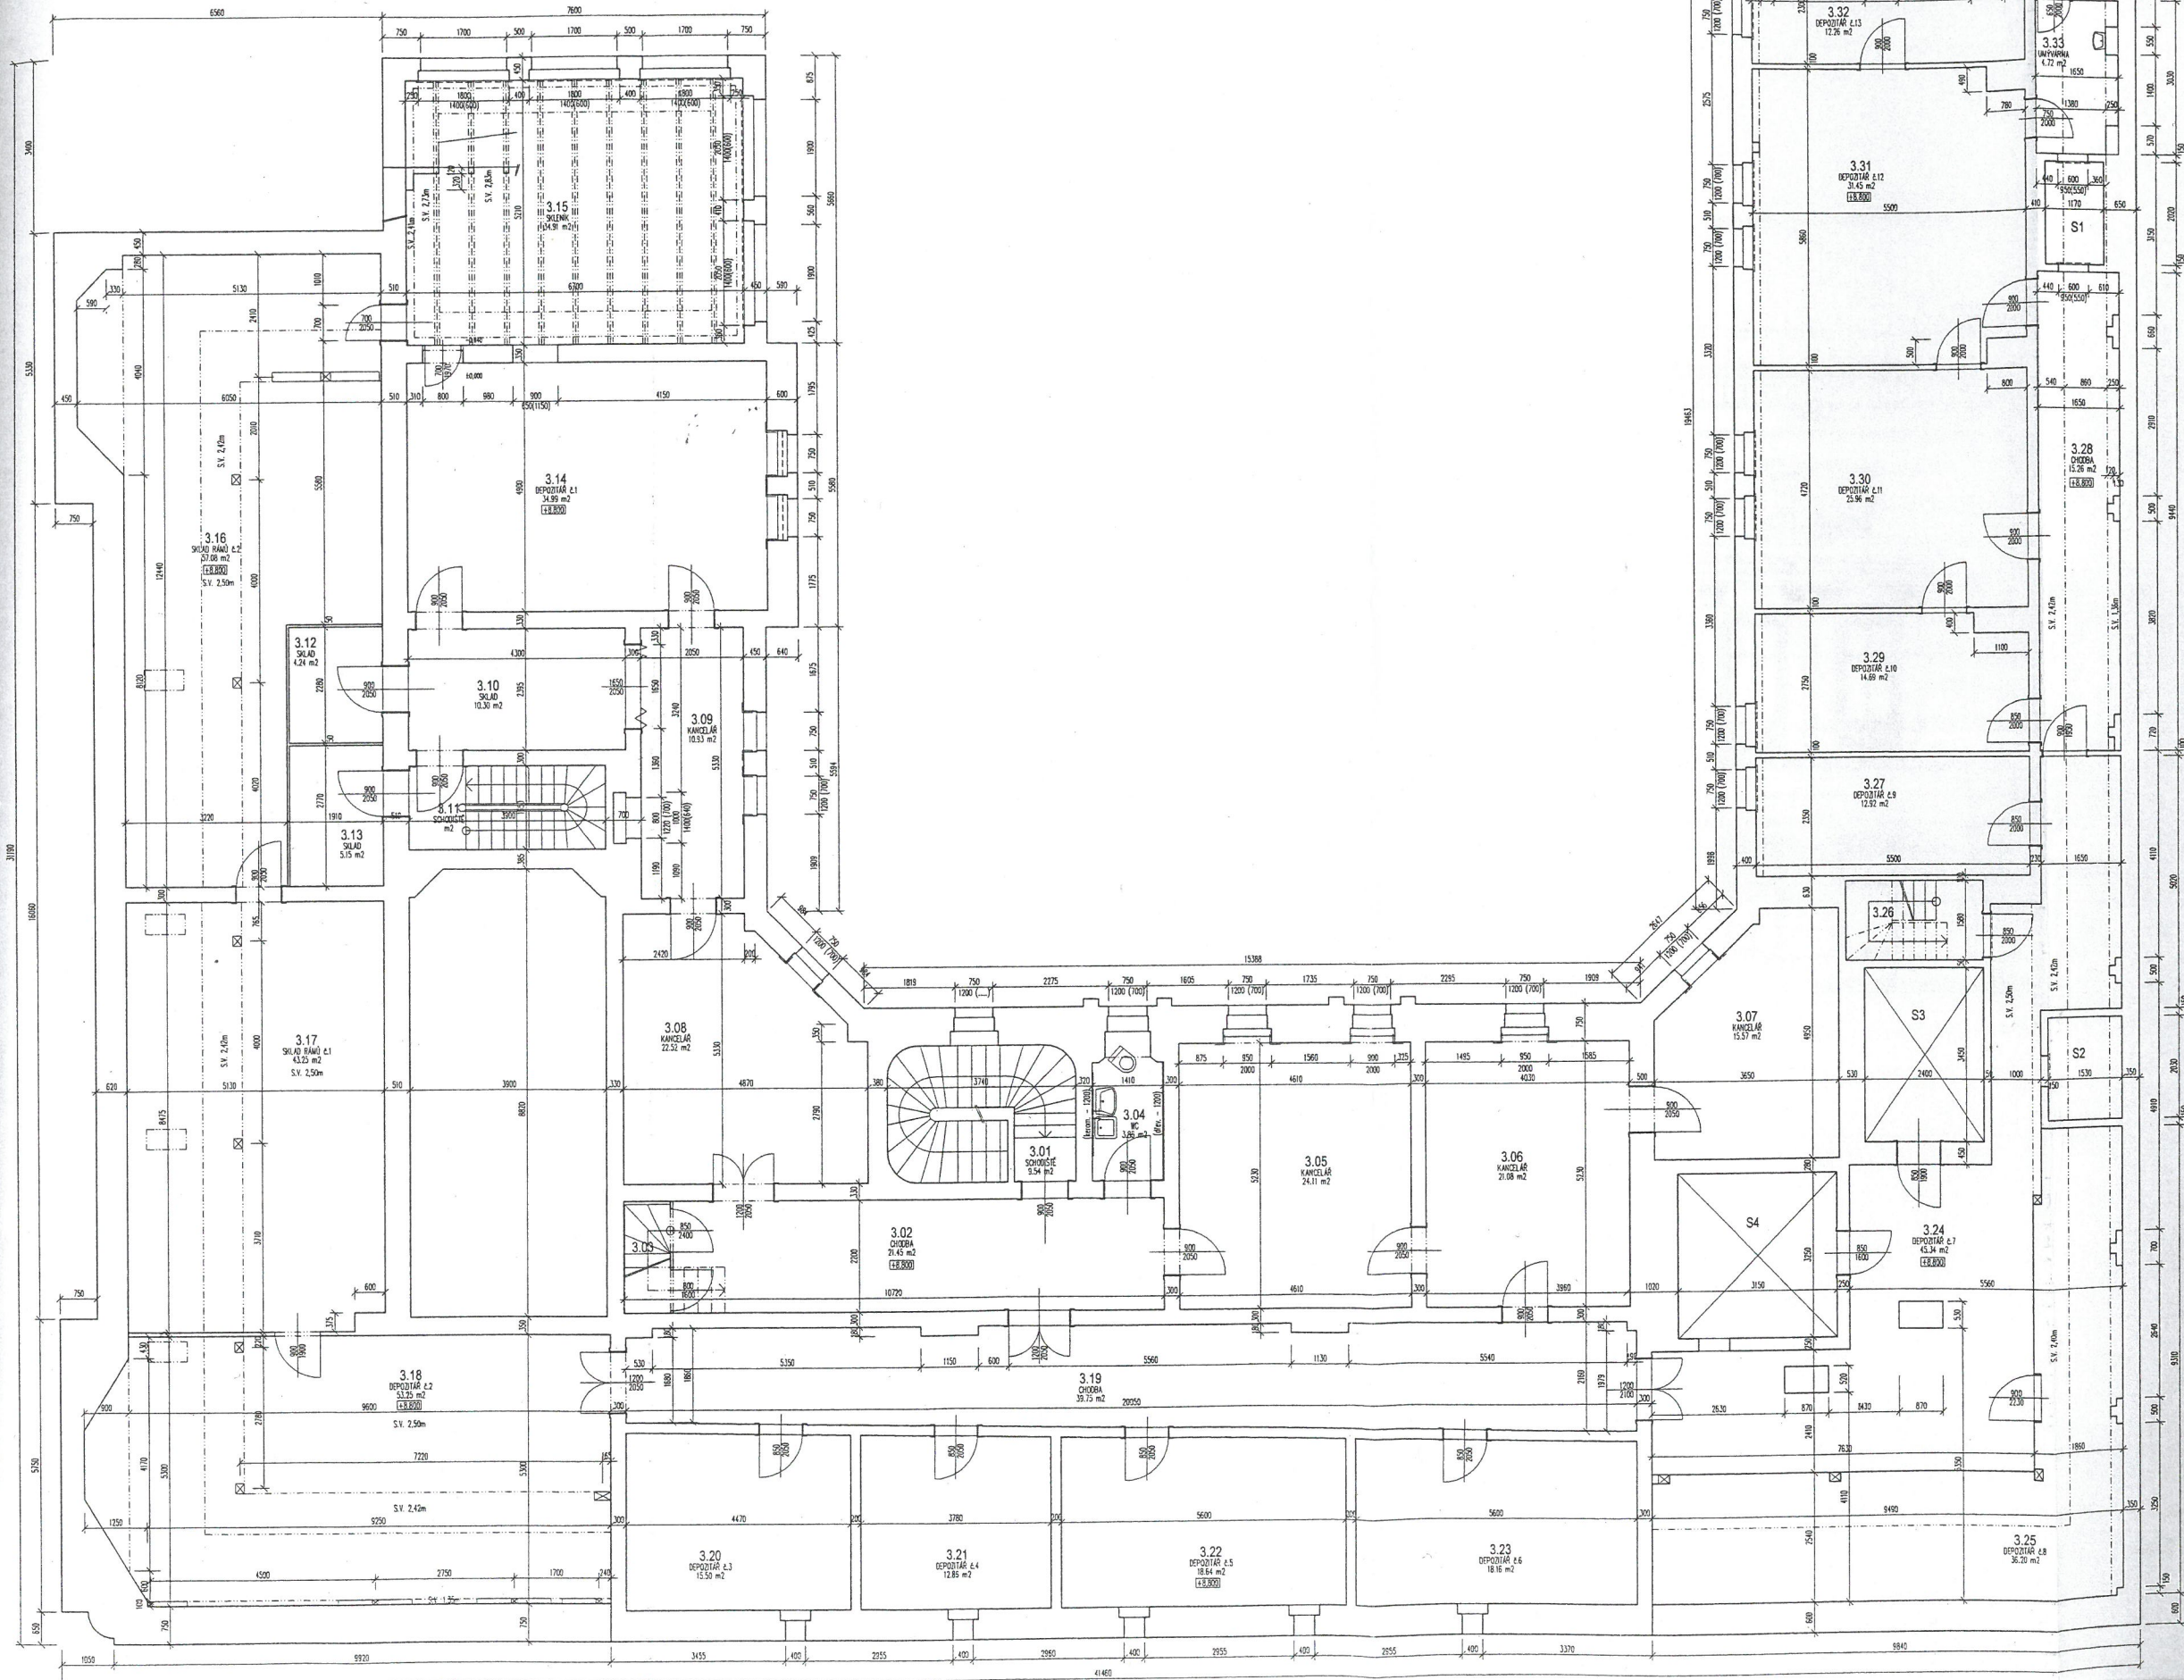


±0,000 = 375,50

Projekt: Záměr stavebního stavu

Dostavba a rekonstrukce Oblastní galerie v Liberci

Oblastní galerie Liberec

Investor: Oblastní galerie v Liberci, U náramků 1, 460 01 Liberec 5

Vedoucí projektu: Zdeněk Procházka

Vypracoval: Ing. František Přibit

MM/ko: Pavel Matějka

Formát: 1:50

Datum: 18. 4. 2003

Číslo zakázky: 53/03-Z

Název výkresu: Půdorys 3.NP

Č. výkresu: S 04