



PŮDORYS 1. NP

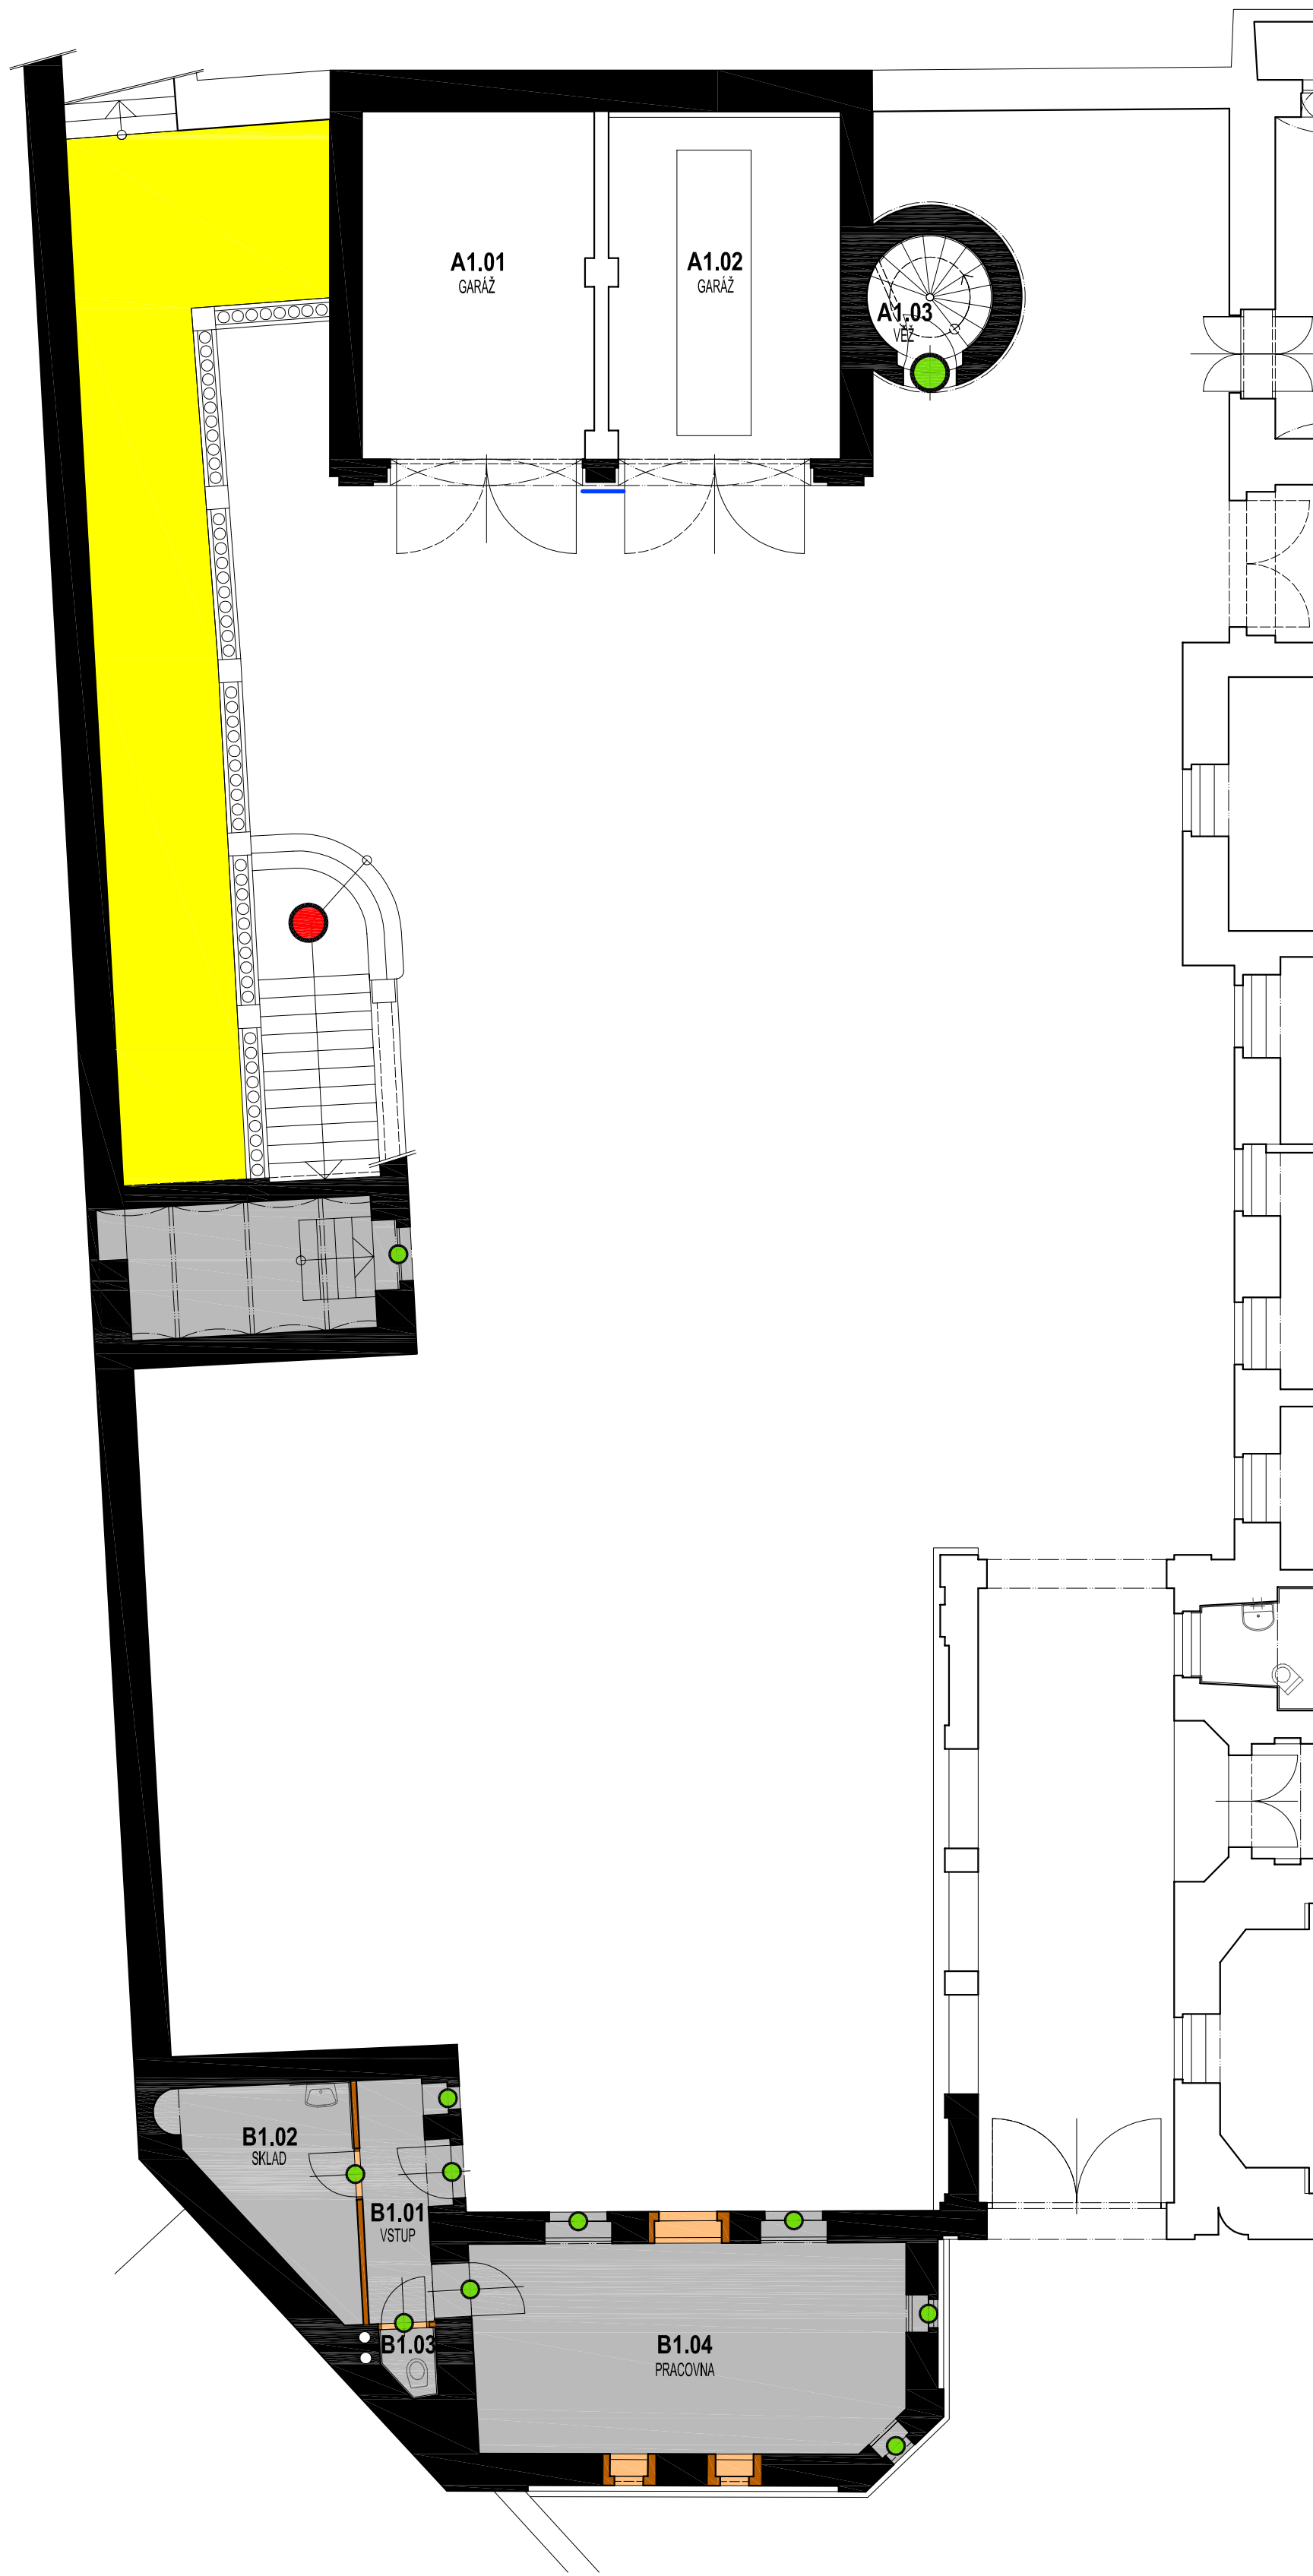

PŮDORYS 2. NP

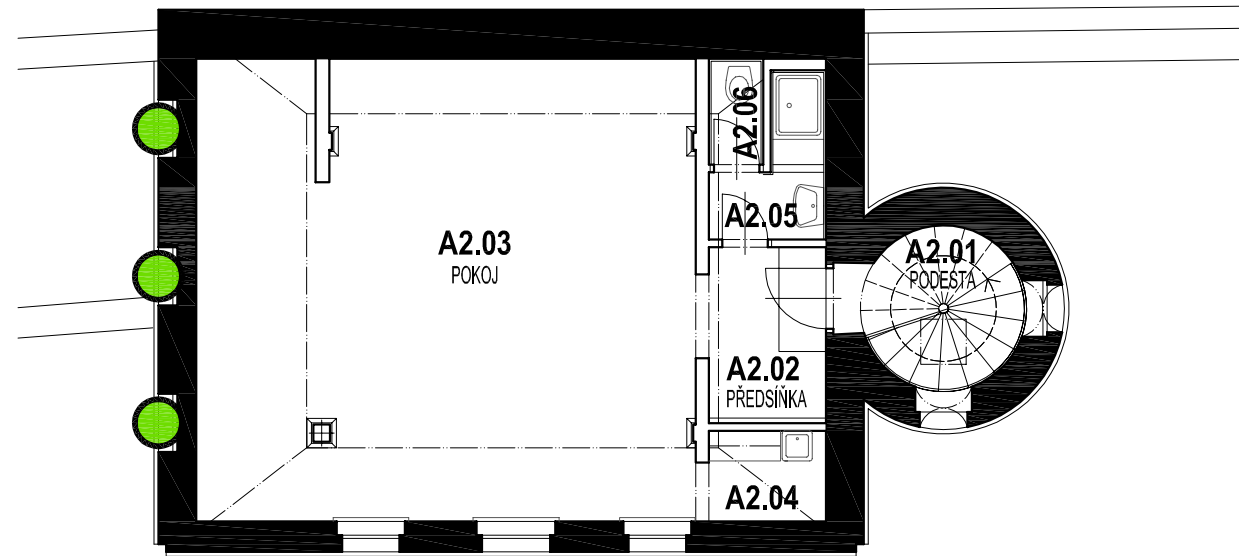

LEGENDA K PAMÁTKOVÉMU
HODNOCENÍ OBJEKTU

KONSTRUKCE	PROSTORY

tvořící podstatu objektu

--	--

hodnotné

--	--

neutrální

--	--

rušivé

--	--

objekt zásadně poškozující

--	--

navržené k obnově

HODNOTNÁ PRŮČELÍ

--	--

zachovaná

narušená

HODNOTNÉ PRVKY (SVISLÉ KCE)

--	--


zachované

narušené

HODNOTNÉ PRVKY

zachované narušené

		stropy, klenby
		podlahy
		výplně otvorů

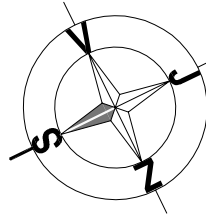

PAMÁTKOVÉ HODNOCENÍ OBJEKTU

název výkresu:	SCHÉMA POLOHY PRVKŮ - PŮDORYS DVORA	datum:	září - říjen 2008	měřítko:	1:100
vypracovali:	Ing. arch. Kateřina Krouliková, Mgr. David Otáhal				