


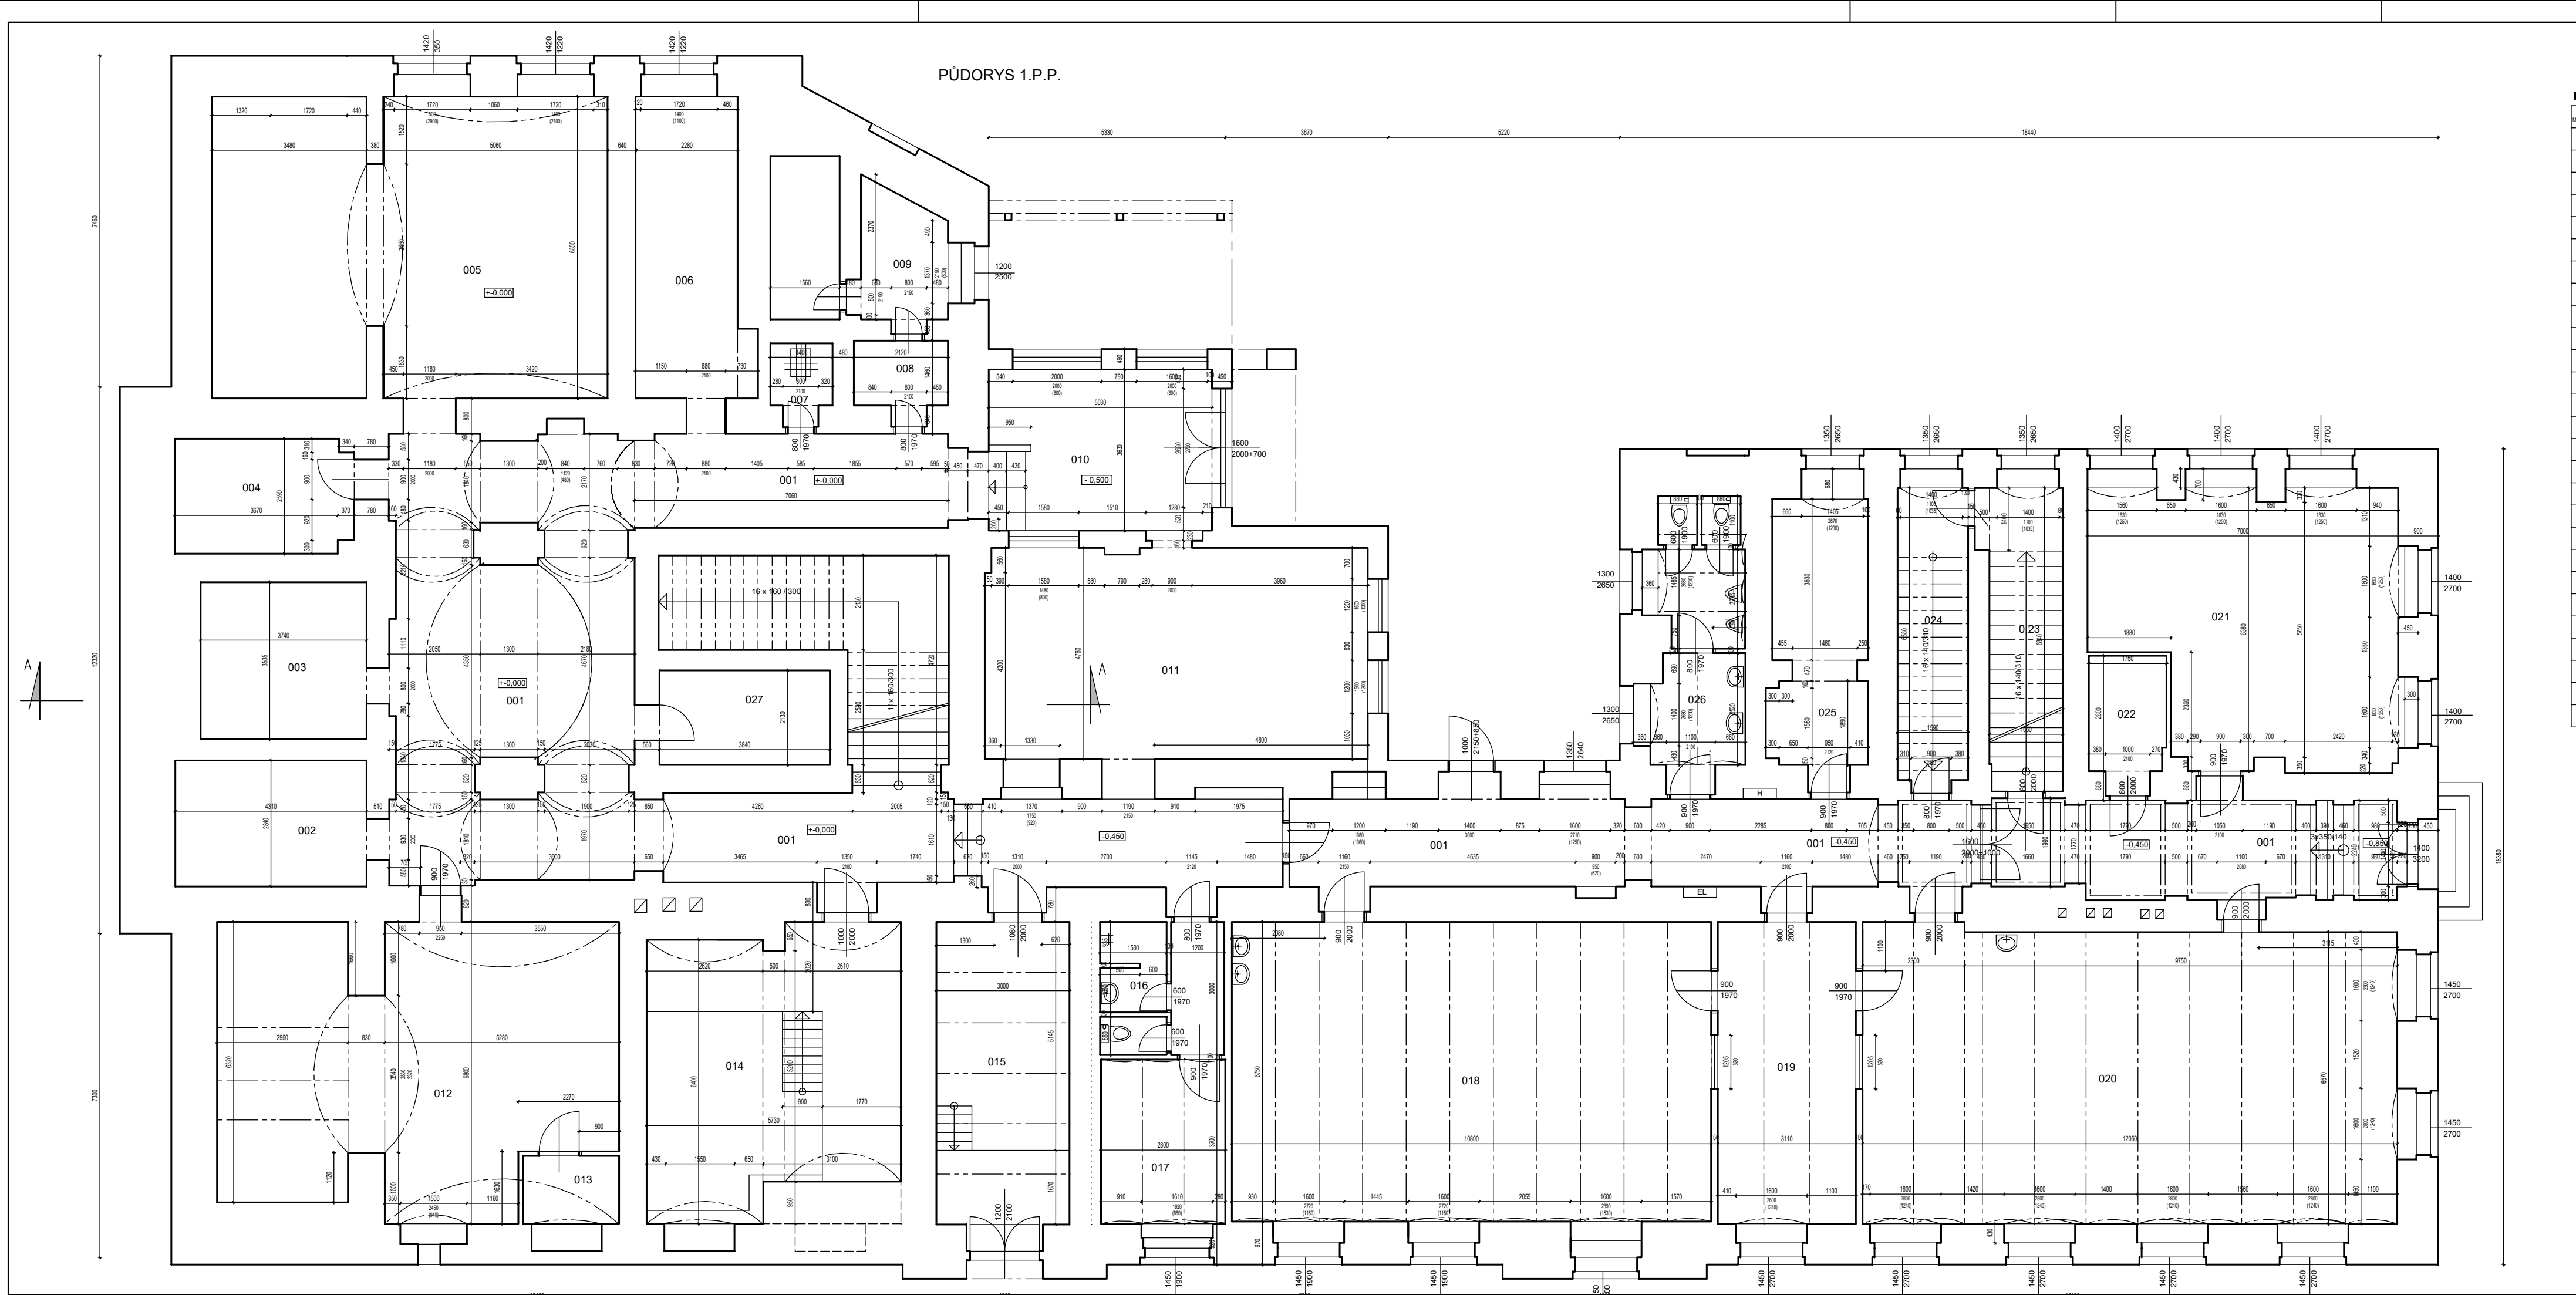

LEGENDA MATERIÁLŮ					
ČÍSLO MATERIÁLU	NÁZEV MATERIÁLU	R. V. (M)	POSLUH MATERIÁLU	POSLUH MATERIÁLU	POSLUH MATERIÁLU
001	CHODBA KUCHY	10.00	10.00	10.00	10.00
002	SATNA	10.00	10.00	10.00	10.00
003	SATNA	10.00	10.00	10.00	10.00
004	SATNA	10.00	10.00	10.00	10.00
005	SATNA	10.00	10.00	10.00	10.00
006	SATNA	10.00	10.00	10.00	10.00
007	BRUS	10.00	10.00	10.00	10.00
008	BRUS	10.00	10.00	10.00	10.00
009	BRUS	10.00	10.00	10.00	10.00
010	CHODBA - ZÁVĚR	10.00	10.00	10.00	10.00
011	SATNA	10.00	10.00	10.00	10.00
012	BRUS	10.00	10.00	10.00	10.00
013	PLYNOMĚR	10.00	10.00	10.00	10.00
014	KOTELNA	10.00	10.00	10.00	10.00
015	BRUS	10.00	10.00	10.00	10.00
016	SOC. ZÁSTĚNA	10.00	10.00	10.00	10.00
017	SATNA	10.00	10.00	10.00	10.00
018	KOV. DĚLA	10.00	10.00	10.00	10.00
019	KAMEN	10.00	10.00	10.00	10.00
020	DRVOVÝ DĚLA	10.00	10.00	10.00	10.00
021	PROJEKČNÍ RUFET	10.00	10.00	10.00	10.00
022	ROZVODNA	10.00	10.00	10.00	10.00
023	BRUS	10.00	10.00	10.00	10.00
024	BRUS	10.00	10.00	10.00	10.00
025	BRUS	10.00	10.00	10.00	10.00
026	BRUS	10.00	10.00	10.00	10.00
027	BRUS	10.00	10.00	10.00	10.00

VEDOUČÍ PROJEKTANT :		VYPRACOVAL :			
		REKATA KUČEROVÁ			
OBJEDNATEL : STATUTÁRNÍ MĚSTO LIBEREC, NÁM. DR. BENEŠE 1, LIBEREC 460 01					
ZAKÁZKA				DATUM	ZÁŘÍ 2016
				STUPEN	PASPORT STAVBY
				ČÍSLO ZAKÁZKY	
		K.Ú. LIBEREC, P.P.Č. 634/1		MĚRÍTKO	1 : 100
VÝKRES	PŮDORYS 1.P.P.			VÝKR. C.	2

VŠ ± 297 / 750 (0.22m.)

Allplan 2008