



SO 02 - PAVILON B - 1.N.P. - VÝMĚNA PVC V CHODBĚ:

PŮDORYS 1:75:

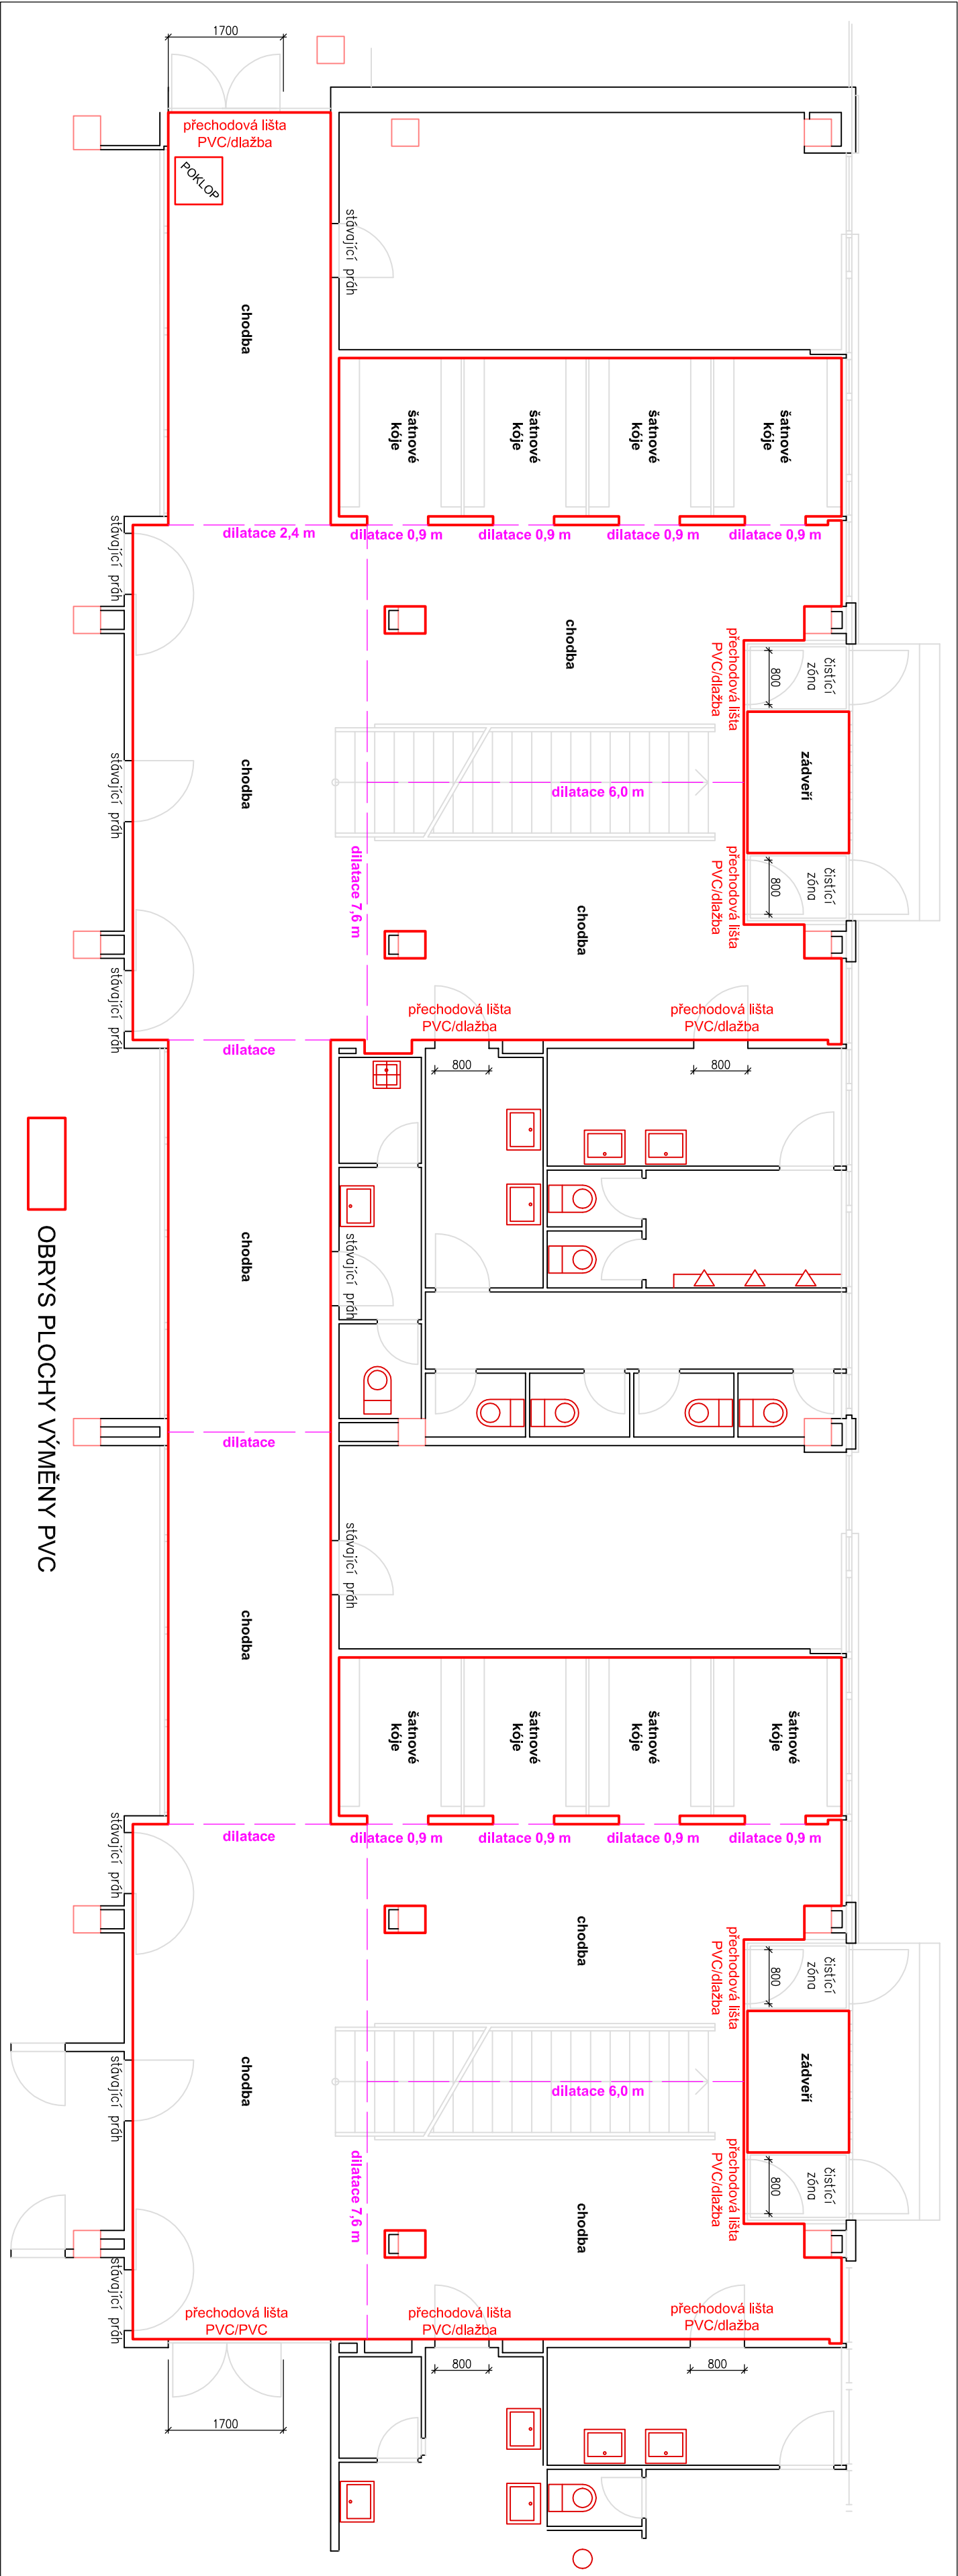

ZŠ JEŠTĚDSKÁ - SCHEMA PAVILONU

STAVEBNÍ ÚPRAVY 1.N.P.:

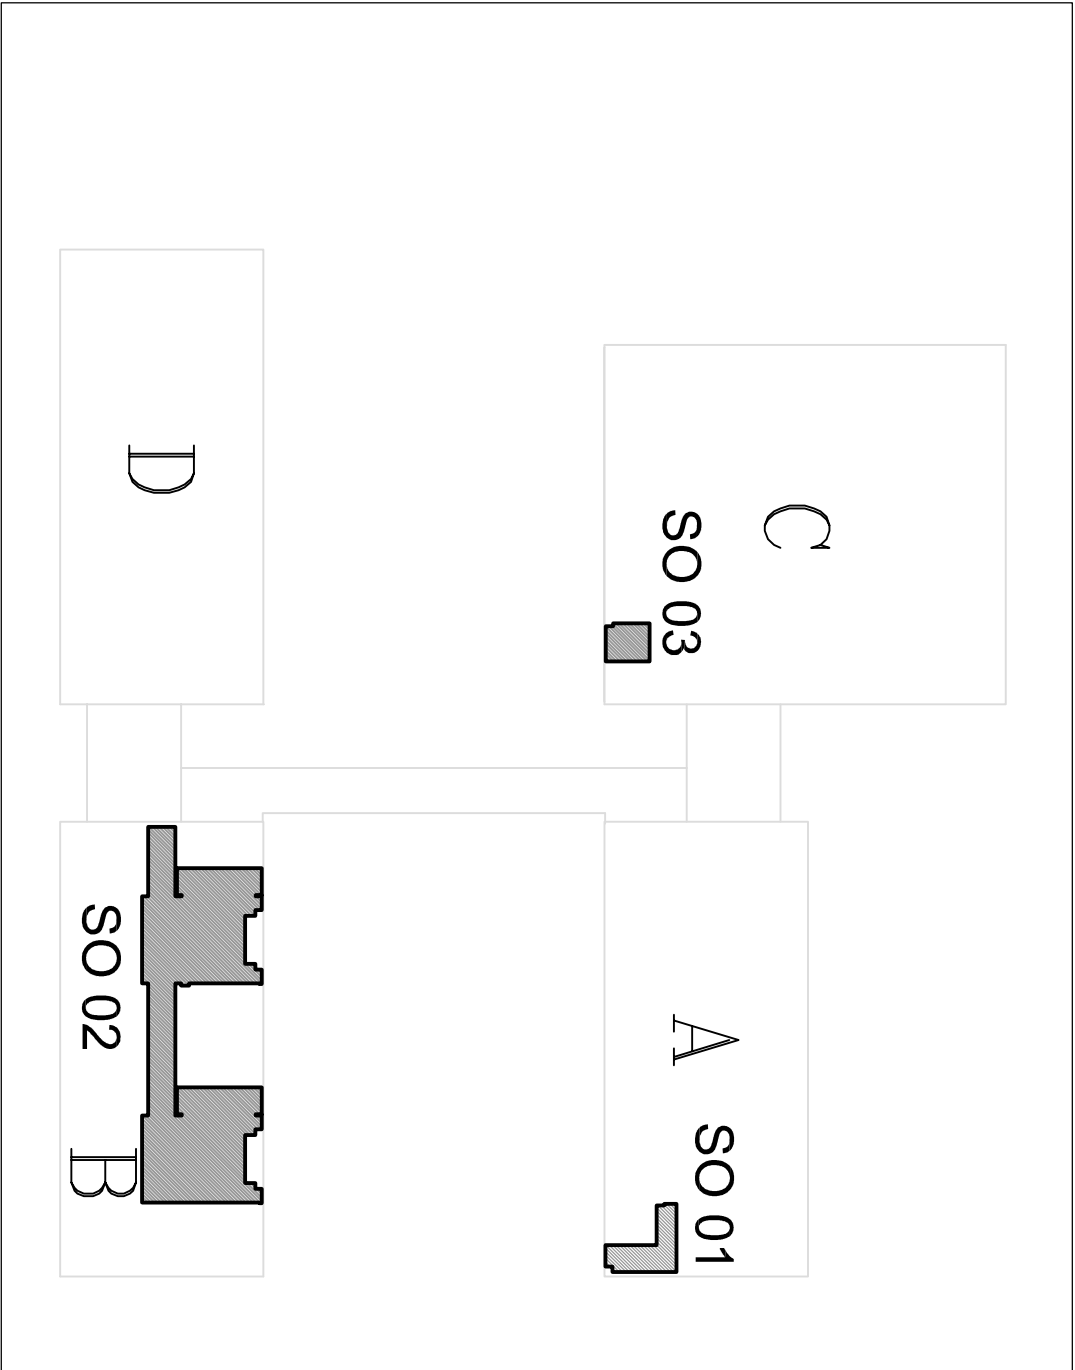

POPIS ÚPRAV PODLAHY:

CELKOVÁ PLOCHA PVC: 235 m²  
CELKOVÁ DÉLKA SOKLU: 145 m'

Demontáž:

- Demontáž stávkující podlahové krytiny z PVC (2-3 vrstvy)
- Demontáž stávkující cementové stěrky
- Demontáž stávkující podkladní betonové mazaniny bez armatury tl. 75 mm
- Demontáž pískové vyrovnávací vrstvy tl. 25 mm (pouze na části půdorysu)
- Demontáž tepelné izolace z polystyrenu tl. 20 mm
- Hydroizolace – zachování

Nová skladba:

- Stávkující hydroizolace bude lokálně vysprovena převracením vodních míst
- Nově bude položen polystyren EPS Stabi tl. 40 mm
- Na polystyren bude položena separační fólie – lepenka A330H
- Na lepence bude provedena betonová mazanina z betonu C20/25 tl. 50-70 mm
- Vytužená síť kor 4/150/150 mm při spodním lici
- Po obvodu vložena před betonáží diltační páska
- V betonové mazanině budou vyřiznuty vidovým kotoučem dilatační drážky, které budou vyplněny pružným tmelem
- Na vyzdířý beton se provede samonivelační stěrka do 5 mm
- Plošně nalepení nového podlahové PVC (zátěžová třída č. 34, protiskluz R10)
- Podlahové PVC bude více barevné, barvy a barevné dělení určí investor při realizaci

Poklop:

- Stávkující ocelový poklop bude demontován včetně ocelového rámu v konstrukci podlahy
- Bude vsazeny nový systémový ocelový rám s hliníkovým víkem totožného rozměru (cca 600/600 mm)
- Přesný rozměr bude ověřen po demontáži původního rámu!
- Nový rám bude zabudován do konstrukce podlahy tak, aby horní líc víka po nalepení PVC byl v jedné výškové úrovni s okolním PVC
- No nový poklop bude nově nalepeno podlahové PVC

ZODP.PROJEKTANT:		VYPRACOVAL:	
MELICHAR ZDENEK		MELICHAR ZDENEK, jun.	
KRAJ:		MELICHAR ZDENEK, jun.	
OBEC:		LIBEREC	
INVESTOR:		STAVBAŘI Město Liberec, IČ: 00252978	
ZŠ JEŠTĚDSKÁ - PO STAVEBNÍCH ÚPRAV		DOKLAD	
SO 02-PAVILON B-1.N.P.-VÝMĚNA PVC V CHODBĚ		FORMÁT: A2	
		STUPEŇ: 42	
		DĚLATEL: DPS	
		DOKLAD: 009/2017	
		MĚRITKO: 1:75	
		03	