








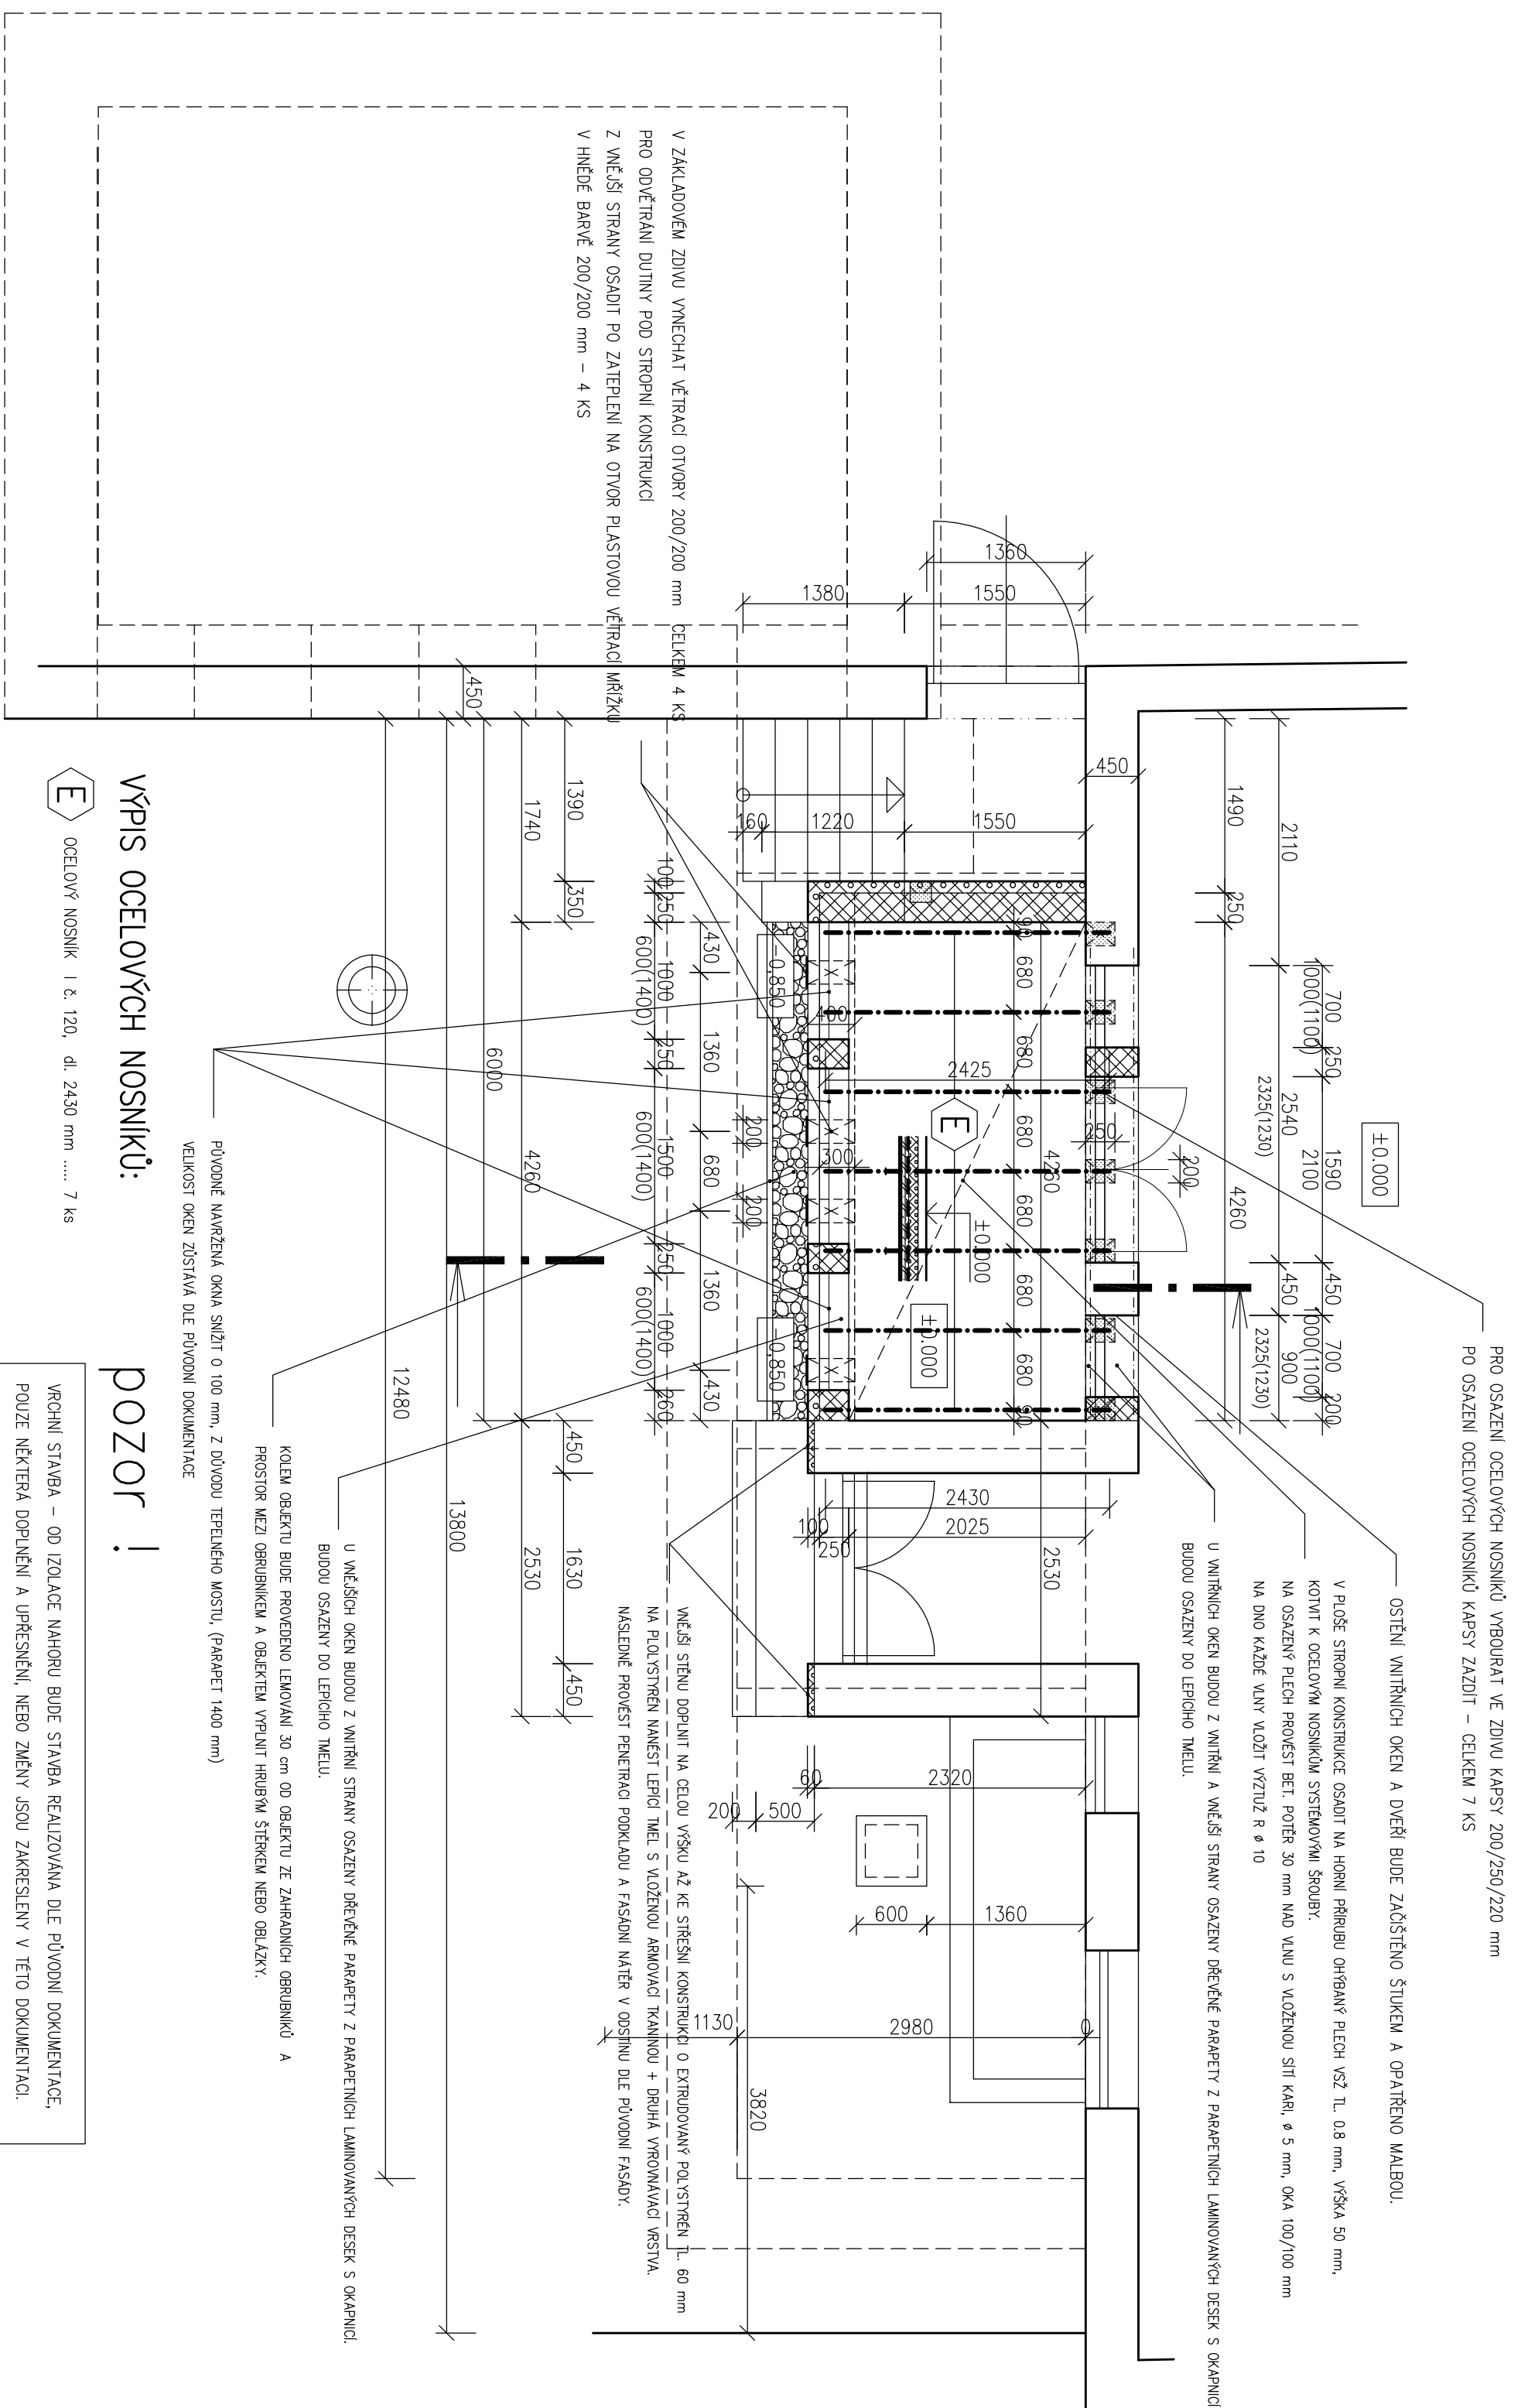

PŘÍZEMÍ, STROPNÍ KONSTRUKCE POD PŘÍZEMÍM



LEGENDA ZDIVA A ZNAČEK :

	ZDVO A KONSTRUKCE PLOVINY
	ZDVO A KONSTRUKCE, KTERÉ SE VYBORAŘIL
	ZDVO NOVÉ, Z CHEL P 10 NA MALTU MFC 2,5
	ZDVO Z BLOKŮ ZTRACENÉHO BEVNĚNÍ S KONSTRUKCÍ VYTUŽI
	ZDVO VYTUŽENÉ Z PLYNOSUKAČOVÝCH BLOKŮ S VĚZERAMI NA SYSTÉMOVÝ TMEL
	ŽELEZOBETON TR. C 25/30 S KONSTRUKCÍ VYTUŽI – OCHRANA OCELOVÝCH NOSNÍKŮ
	ŽELEZOBETON TR. C 16/20 S VYTUŽÍ – MONOLITICKÝ PŘEKLAD NAD DVĚ
	BETON PROSTÝ TR. C 16/20

POZNÁMKY :

- NOSNÉ ZDVO BUDĚ VYZDĚNO Z OHEBNÝCH BLOKŮ (P10.) NA SYSTÉMOVÝ LEPIČ TMEI .
- DETAILY A POPIS STŘEPNICH A PODLAHOVÝCH KONSTRUKCÍ . – VZ. SAMOSTANÉ VÝKRESY .
- PARAFETY OKEN BUDOU Z VĚŠÍ STRANY ŘÁDNĚ OPLECHOVANY DLE PLÁTNĚ ČSN, Z FLECHU LINDAB TL. 0,60 mm, DĚLUJÍ PARAFETNÍ FLECHU A R.Š. UPRAVIT NA STABĚ.
- Z VĚŠÍ STRANY BUDĚ PROVEDENO OČIŠTĚNÍ A VÝMŇOU KONSTRUKCE OMIKROU A NÁSLEDNĚ BUDĚ OBJEKT ZATEPLEN VE VARIANTĚ – 100 mm TL. SYSTÉMOVÝMI DESKAMI Z POLYSTYRENU EPS 70 F .
- DETAILY KONJOLITOVÝCH PŘEKRADŮ A ŽULŮ, VĚKŮJ A STŘEPNICH KONSTRUKCÍ – VZ. SAMOSTANÉ VÝKRESY .
- VĚŠÍŠÍ OSTĚNÍ, NAPRAŽÍ A PARAFET BUDĚ NAVÍC ZATEPLEN 20 mm TL. SYSTÉMOVÝMI DESKAMI Z POLYSTYRENU EPS 70 F.
- VNITŘNÍ OSTĚNÍ, NAPRAŽÍ A PARAFET BUDĚ NAVÍC ZATEPLEN 20 mm TL. SYSTÉMOVÝMI DESKAMI Z POLYSTYRENU XPS (lamda 0,036 W/mK).
- SKLO OBJEKTU BUDĚ ZATEPLEN 80 mm TL. SYSTÉMOVÝMI DESKAMI Z EXTRUD. POLYSTYRENU (lamda 0,036 W/mK)
- ZATEPLENÍ OBJEKTU PROVAŽET JAKO CERTIFIKOVANÝ ZATEPLOVACÍ SYSTÉM, DLE TPVOVÝCH DETAILŮ A TECHNOLOGICKÝCH PŘEDPISŮ VYVOLANÉHO SYSTÉMU, JČENĚ ŘEŠENÍ DETAILŮ, NÁPOVĚI NA VYTNÉ OTVORŮ, ZALOŽENÍ PRVNÍ VSTUPY A POD.
- OSTĚNÍ VNITŘNÍCH OKEN BUDĚ ZAKLÁDĚNO ŠTUKEM A OPRAVENÉ MALBOU.
- V CĚLÉM PROSTORU PŘÍSTAVBY BUDĚ PROVEDENO OPANĚNÍ ROZVODŮ ELEKTROINSTALACE (OSVĚTLŇNÉ, VÝMĚNĚ, ZÁSLUKY)
- Z VNITŘNÍCH ROZVODŮ BUDĚ NÁPOVĚI I OPORNĚ VYHRAJENÍ ZÁBŮ A SPOUK. K TOMUTO BUDĚ PŘÍLOŽOSBEHNA A UPRAVĚNA POUŠTOVA SKŘÍŇ.

projektant:	název díkce:
MILAN VAVRUŠKA Zahradní 400/21 46001, Liberec 11	PŘÍSTAVBA TĚLOCVIČNÝ Dům dětí a mládeže Větrník, Riegrova 1278/16, Liberec
objednatel: STATUTÁRNÍ MĚSTO LIBEREC, J. Nem. Dr. E. Beneše 1, 460 59 Liberec 1	aktualizace projektu – spodní stavba
stůpeň: Dokumentace pro stavební povolení a výběr zhotovitele	
výpracoval: Milan VAVRUŠKA	datum: září 2017
název výkresu: PŘÍZEMÍ, STROPNÍ KONSTRUKCE POD PŘÍZEMÍM	měří.: 1:50
	č. výk.: D.1.1-A 3