



Pūdorys 1NP



pavilon U3

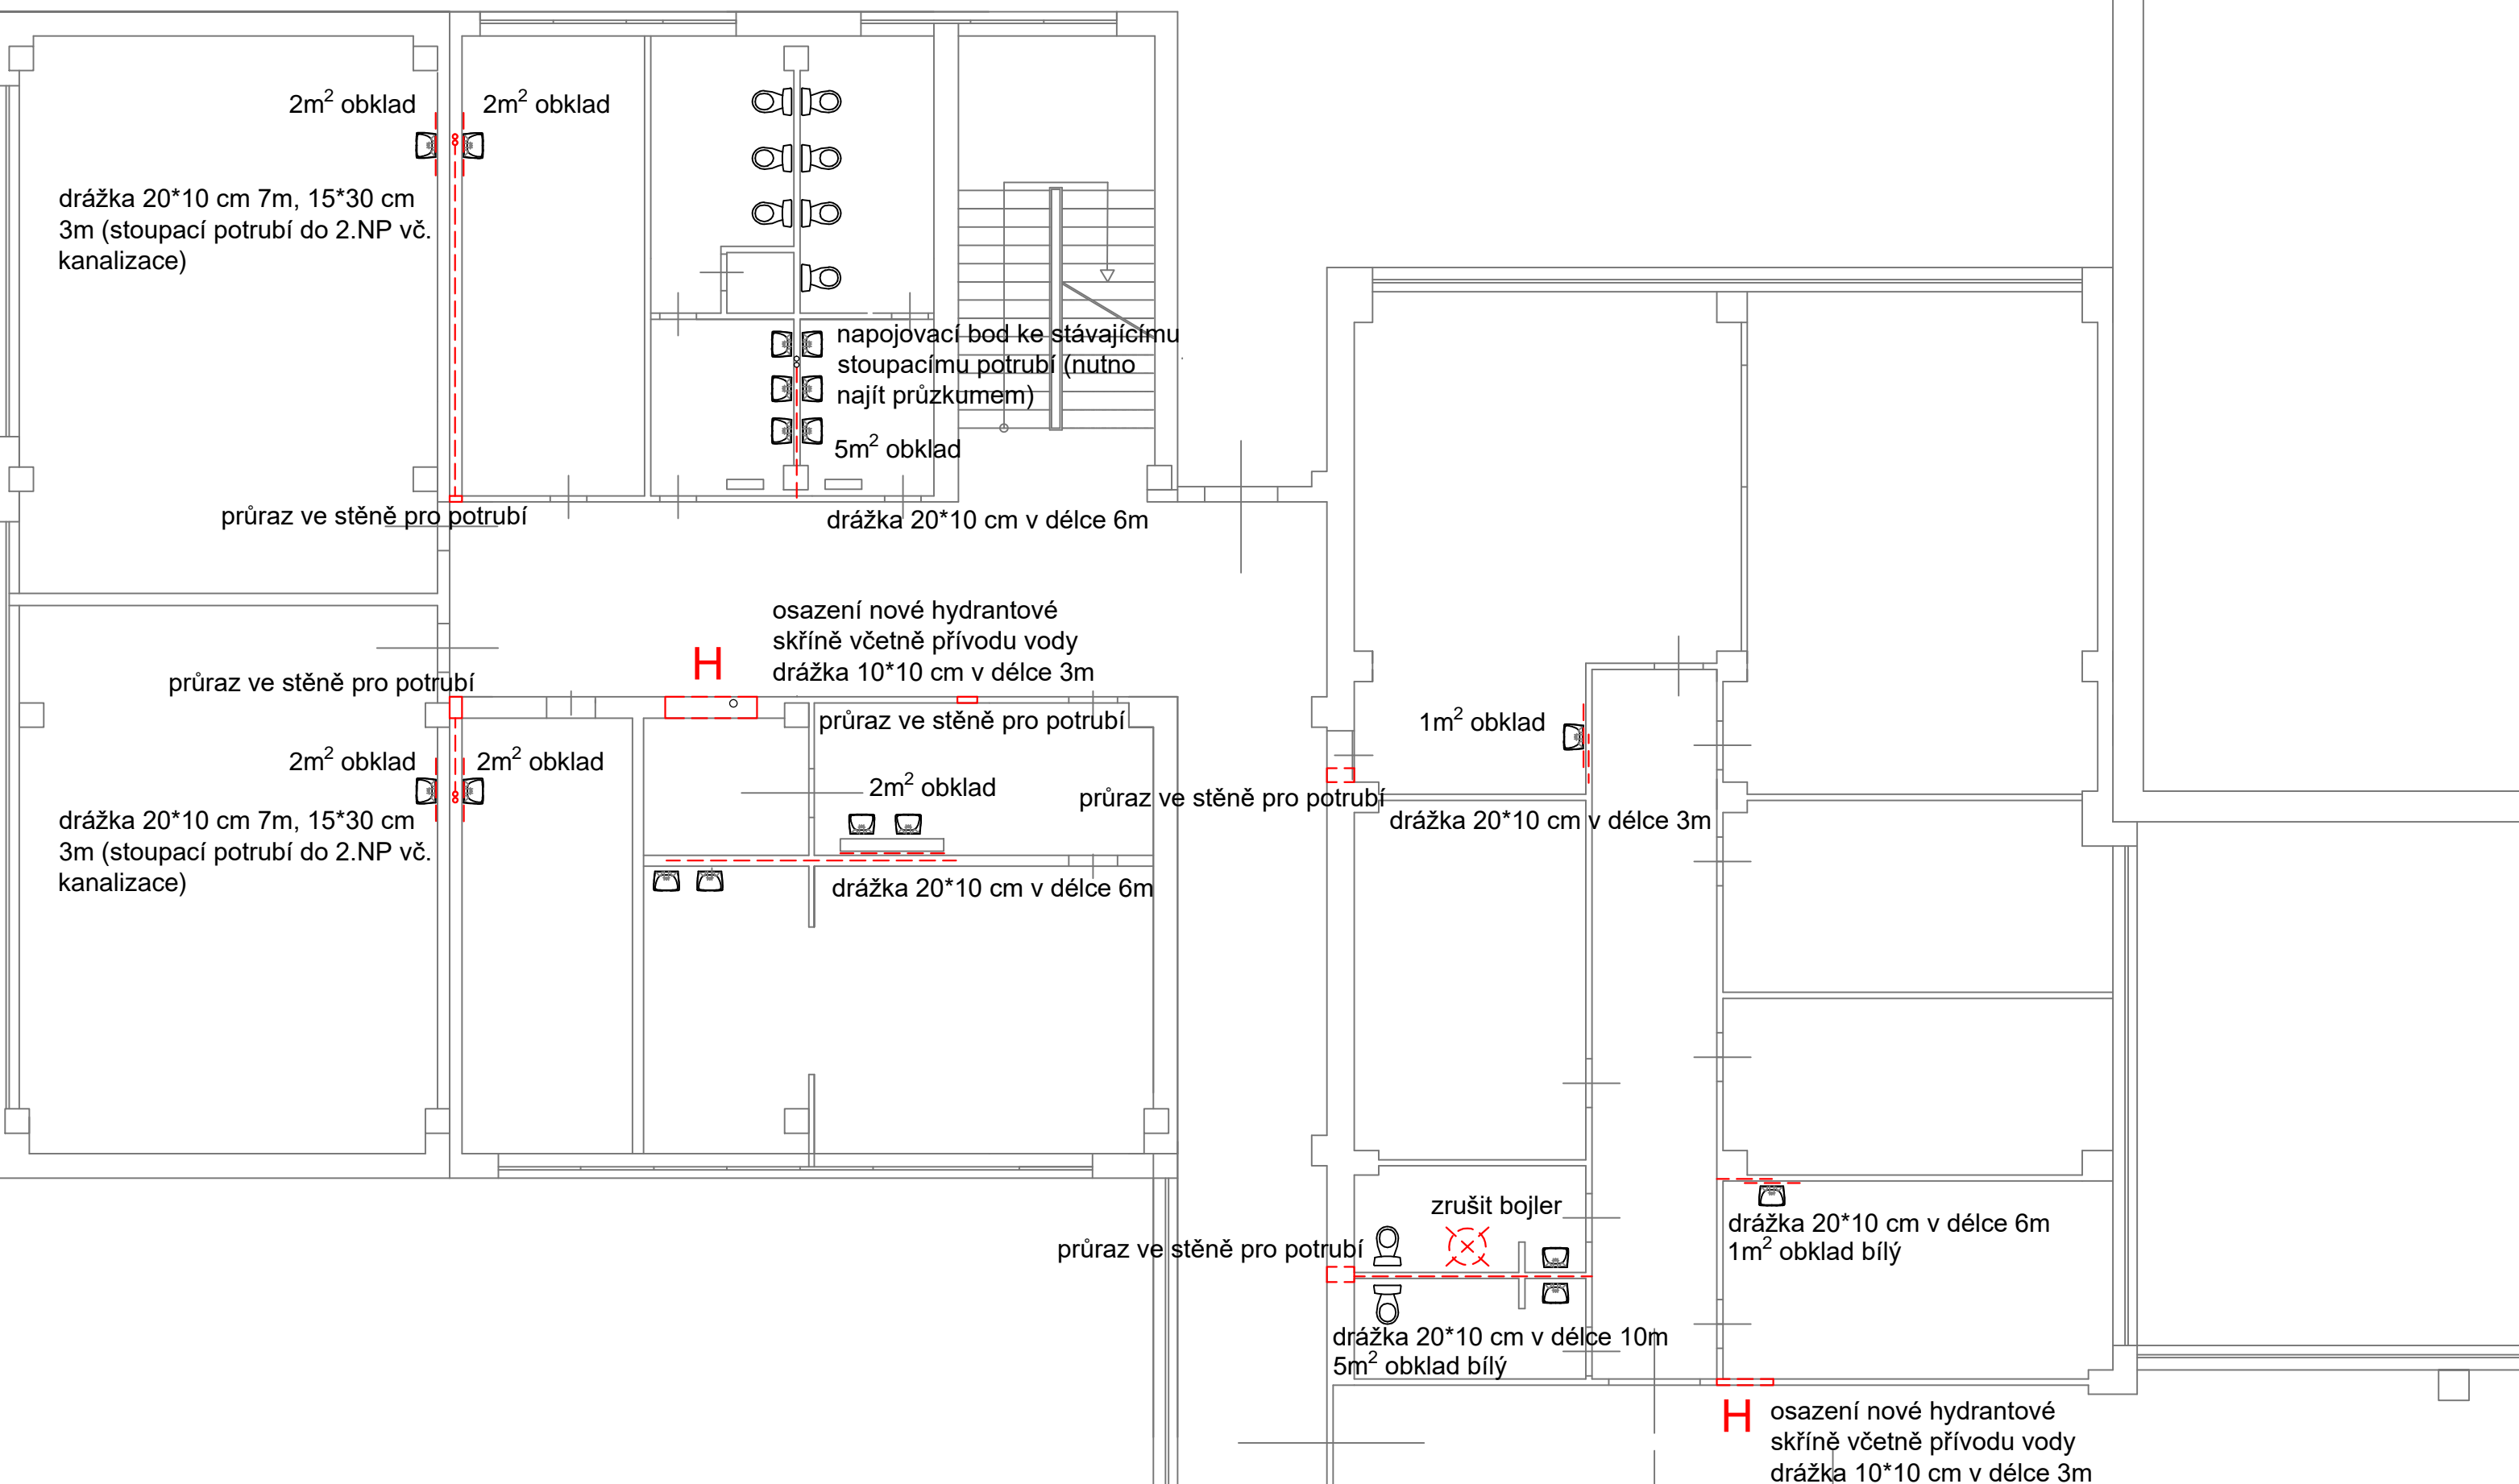

pavilon U1

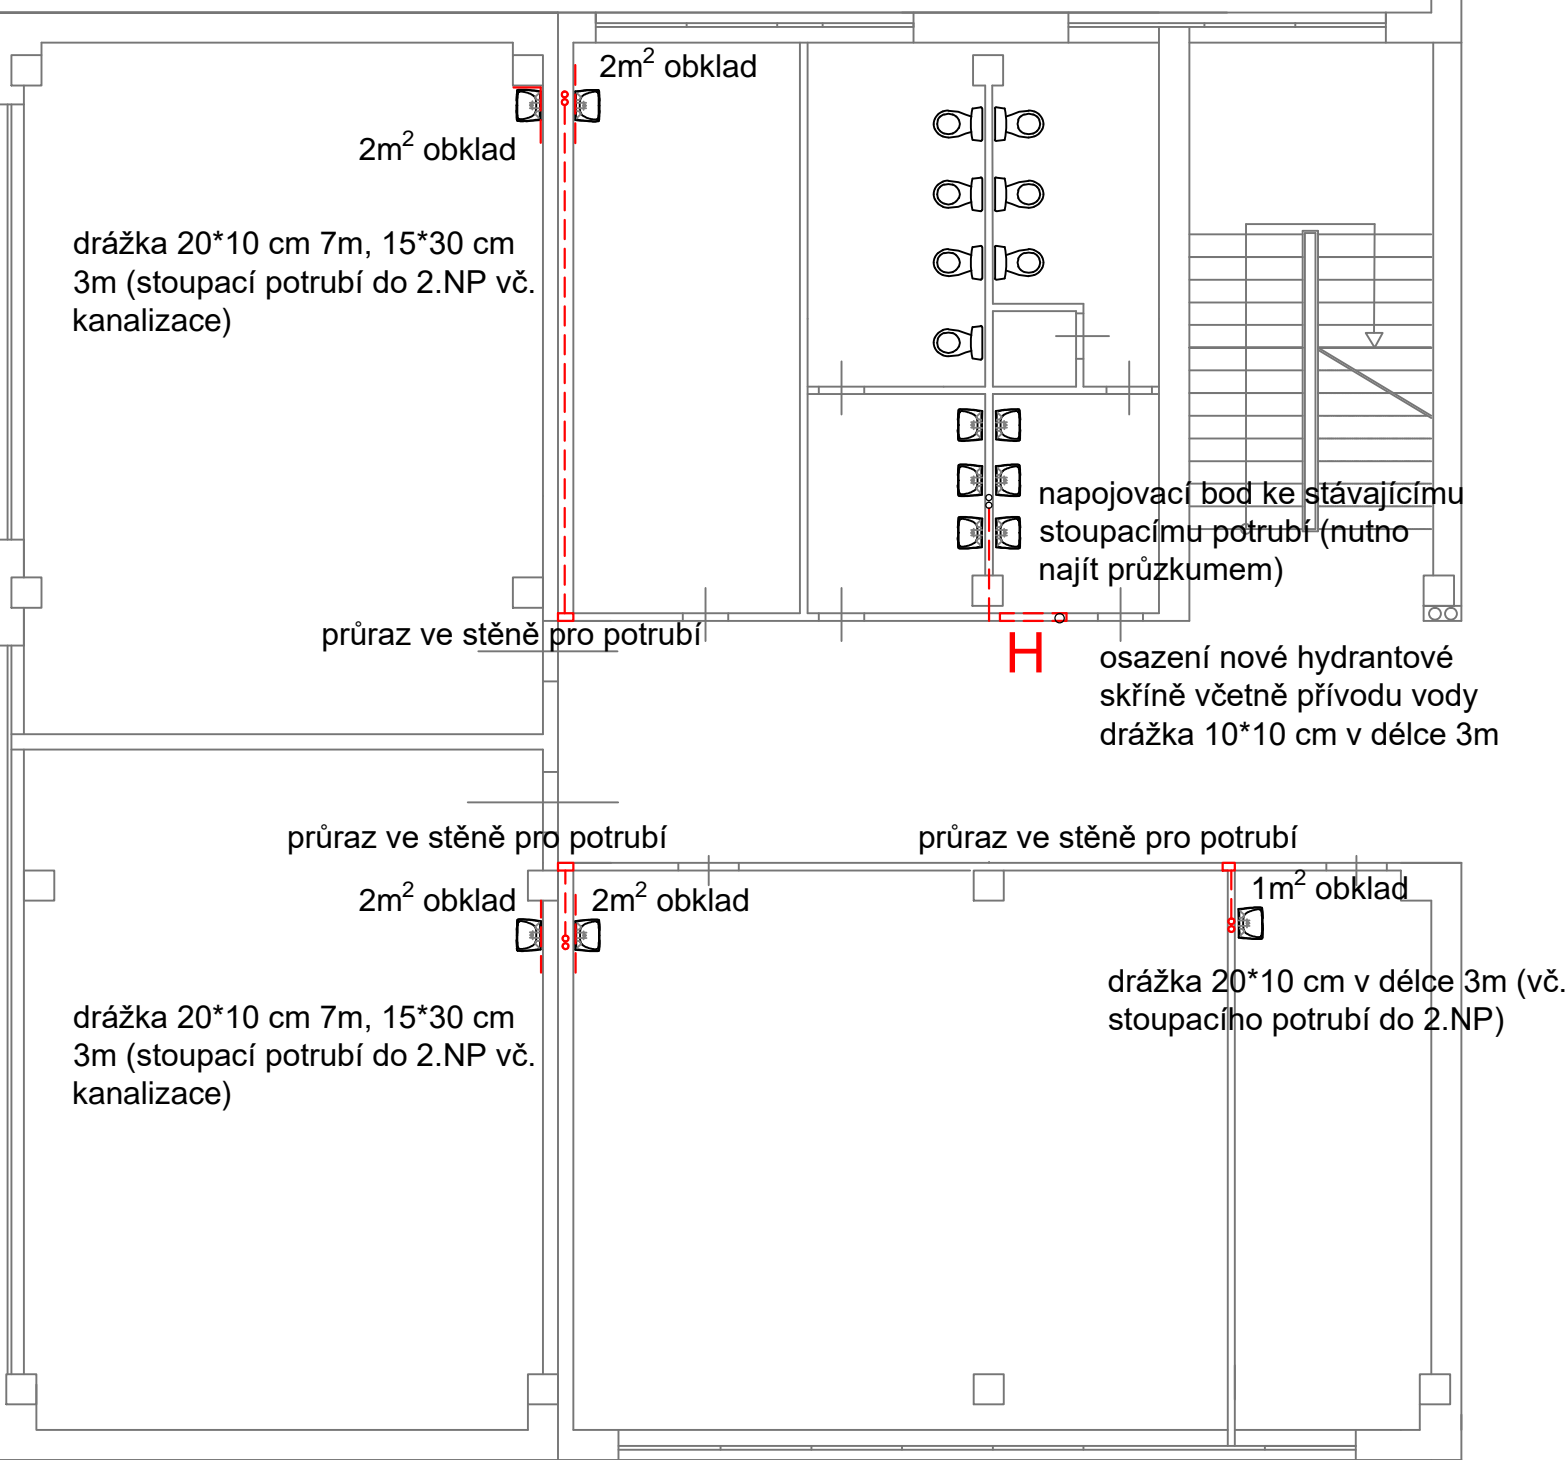

pavilon U2

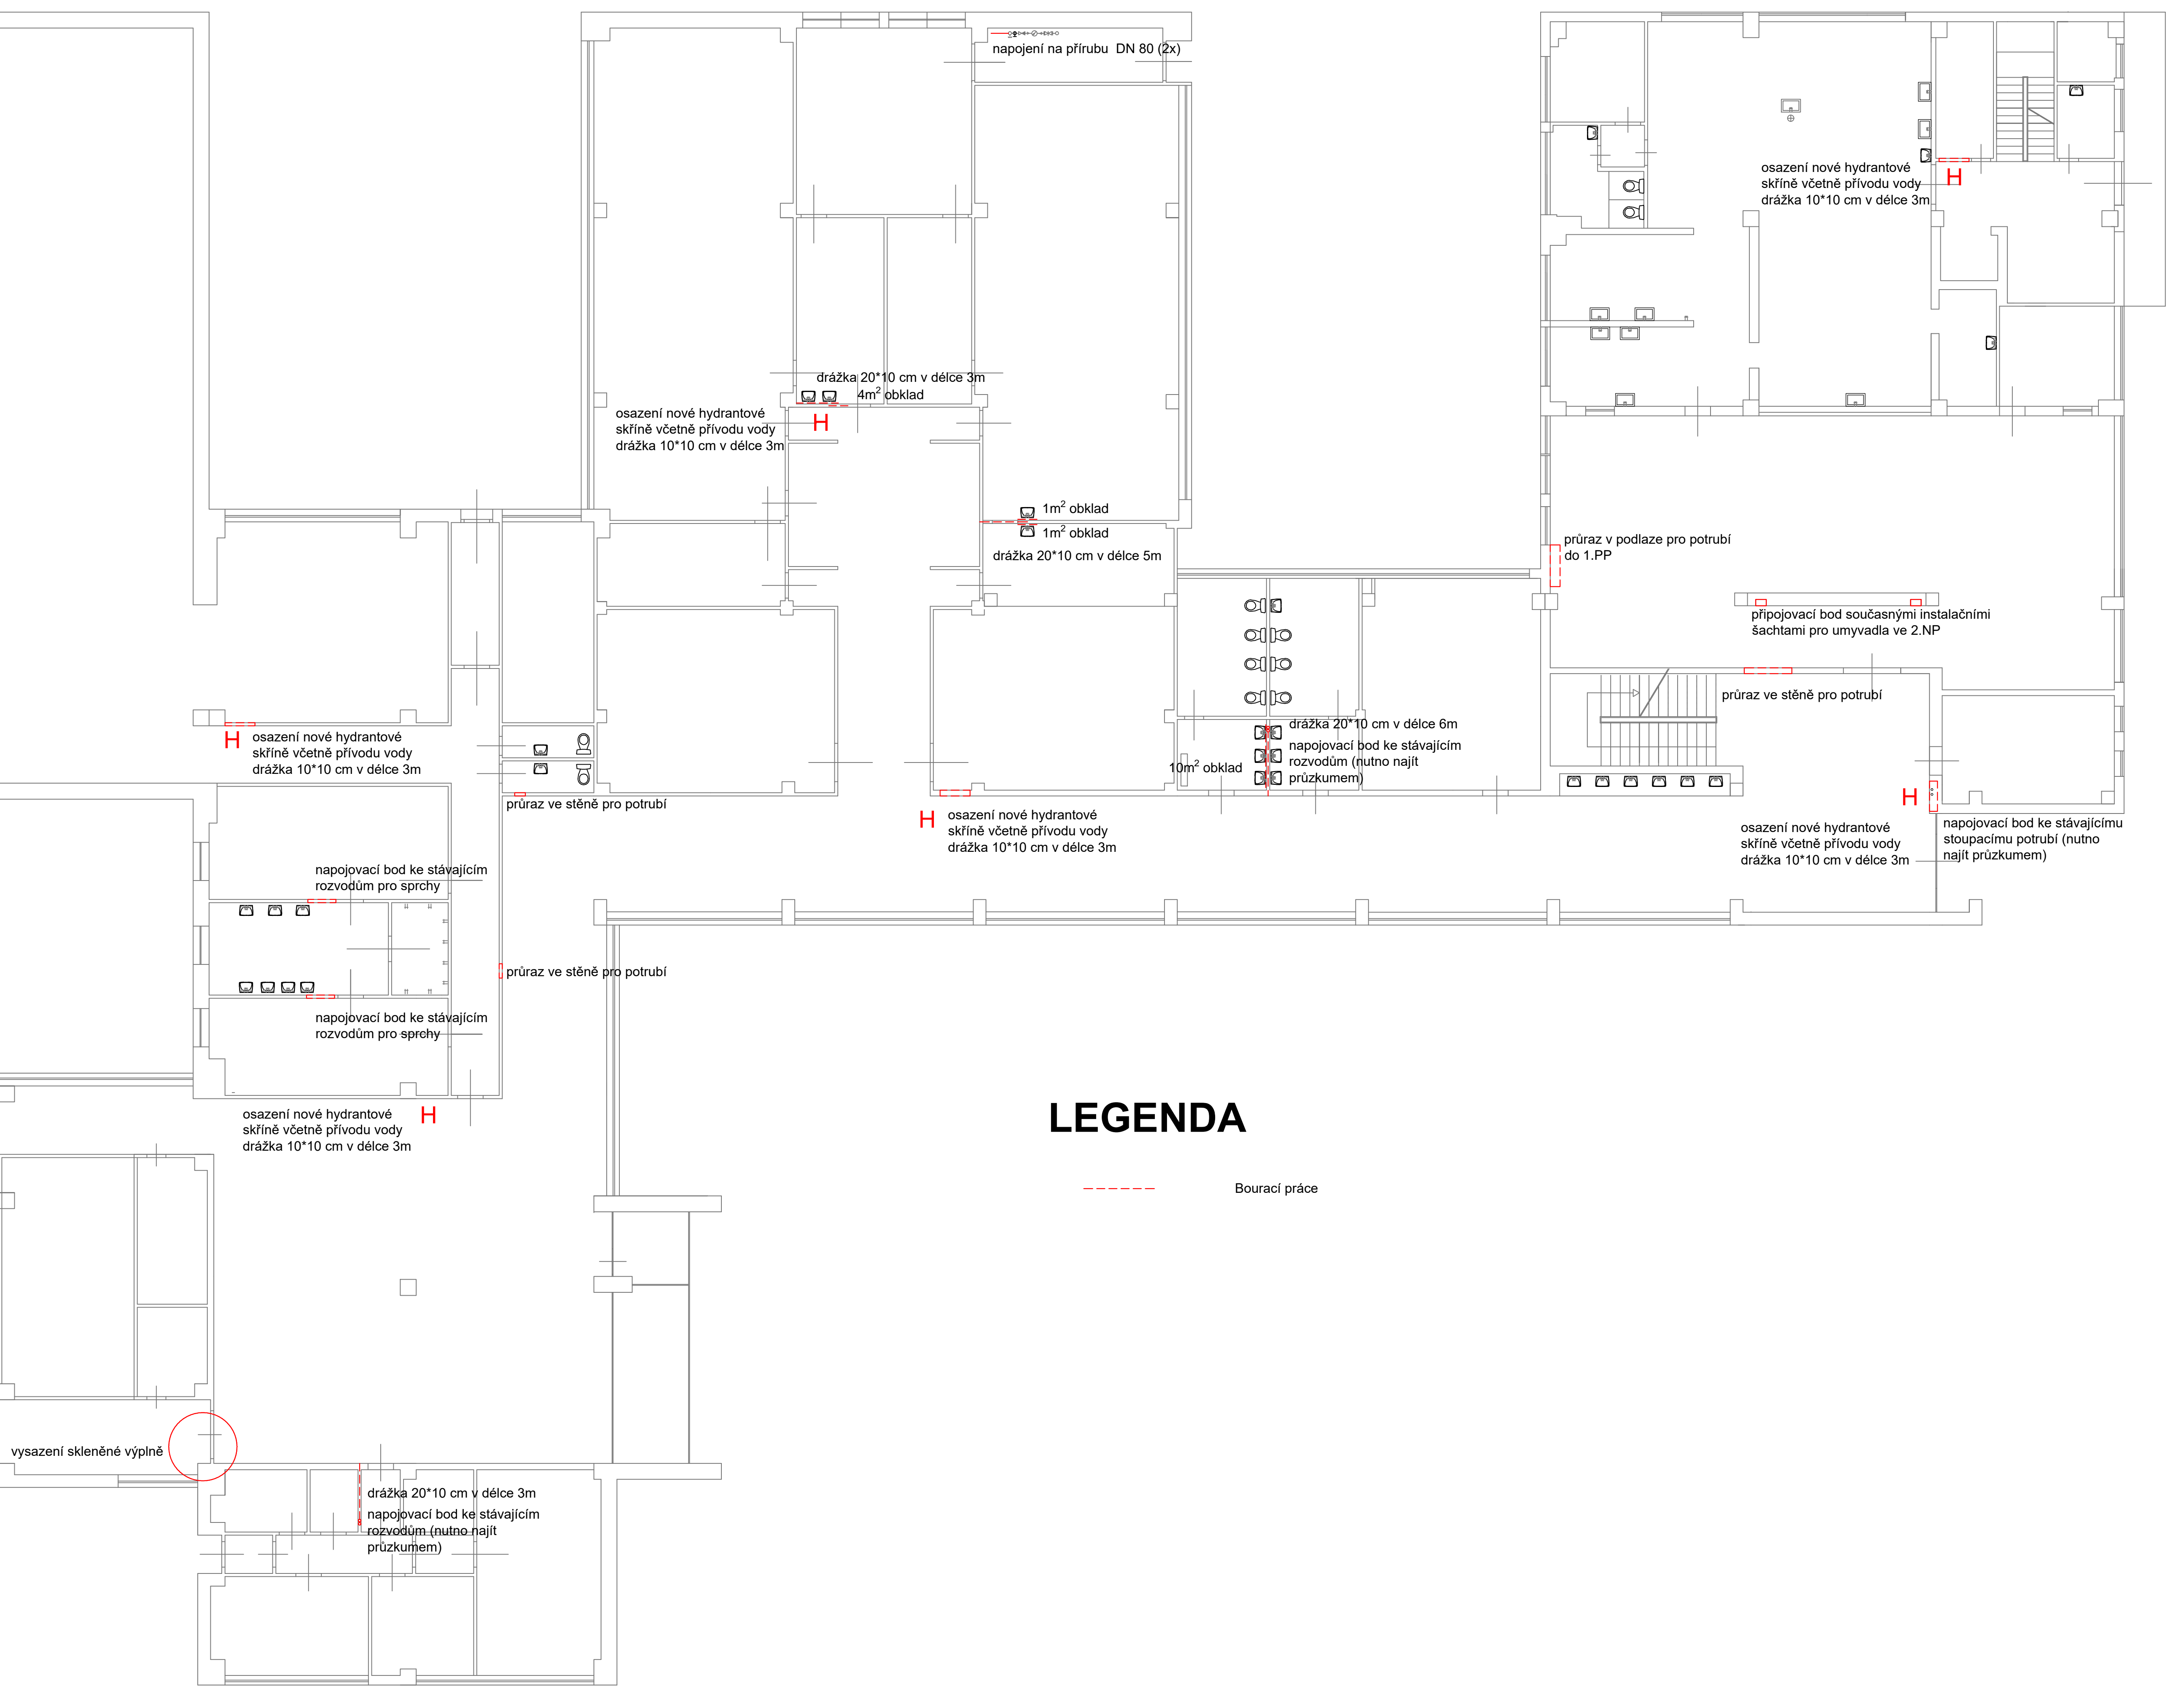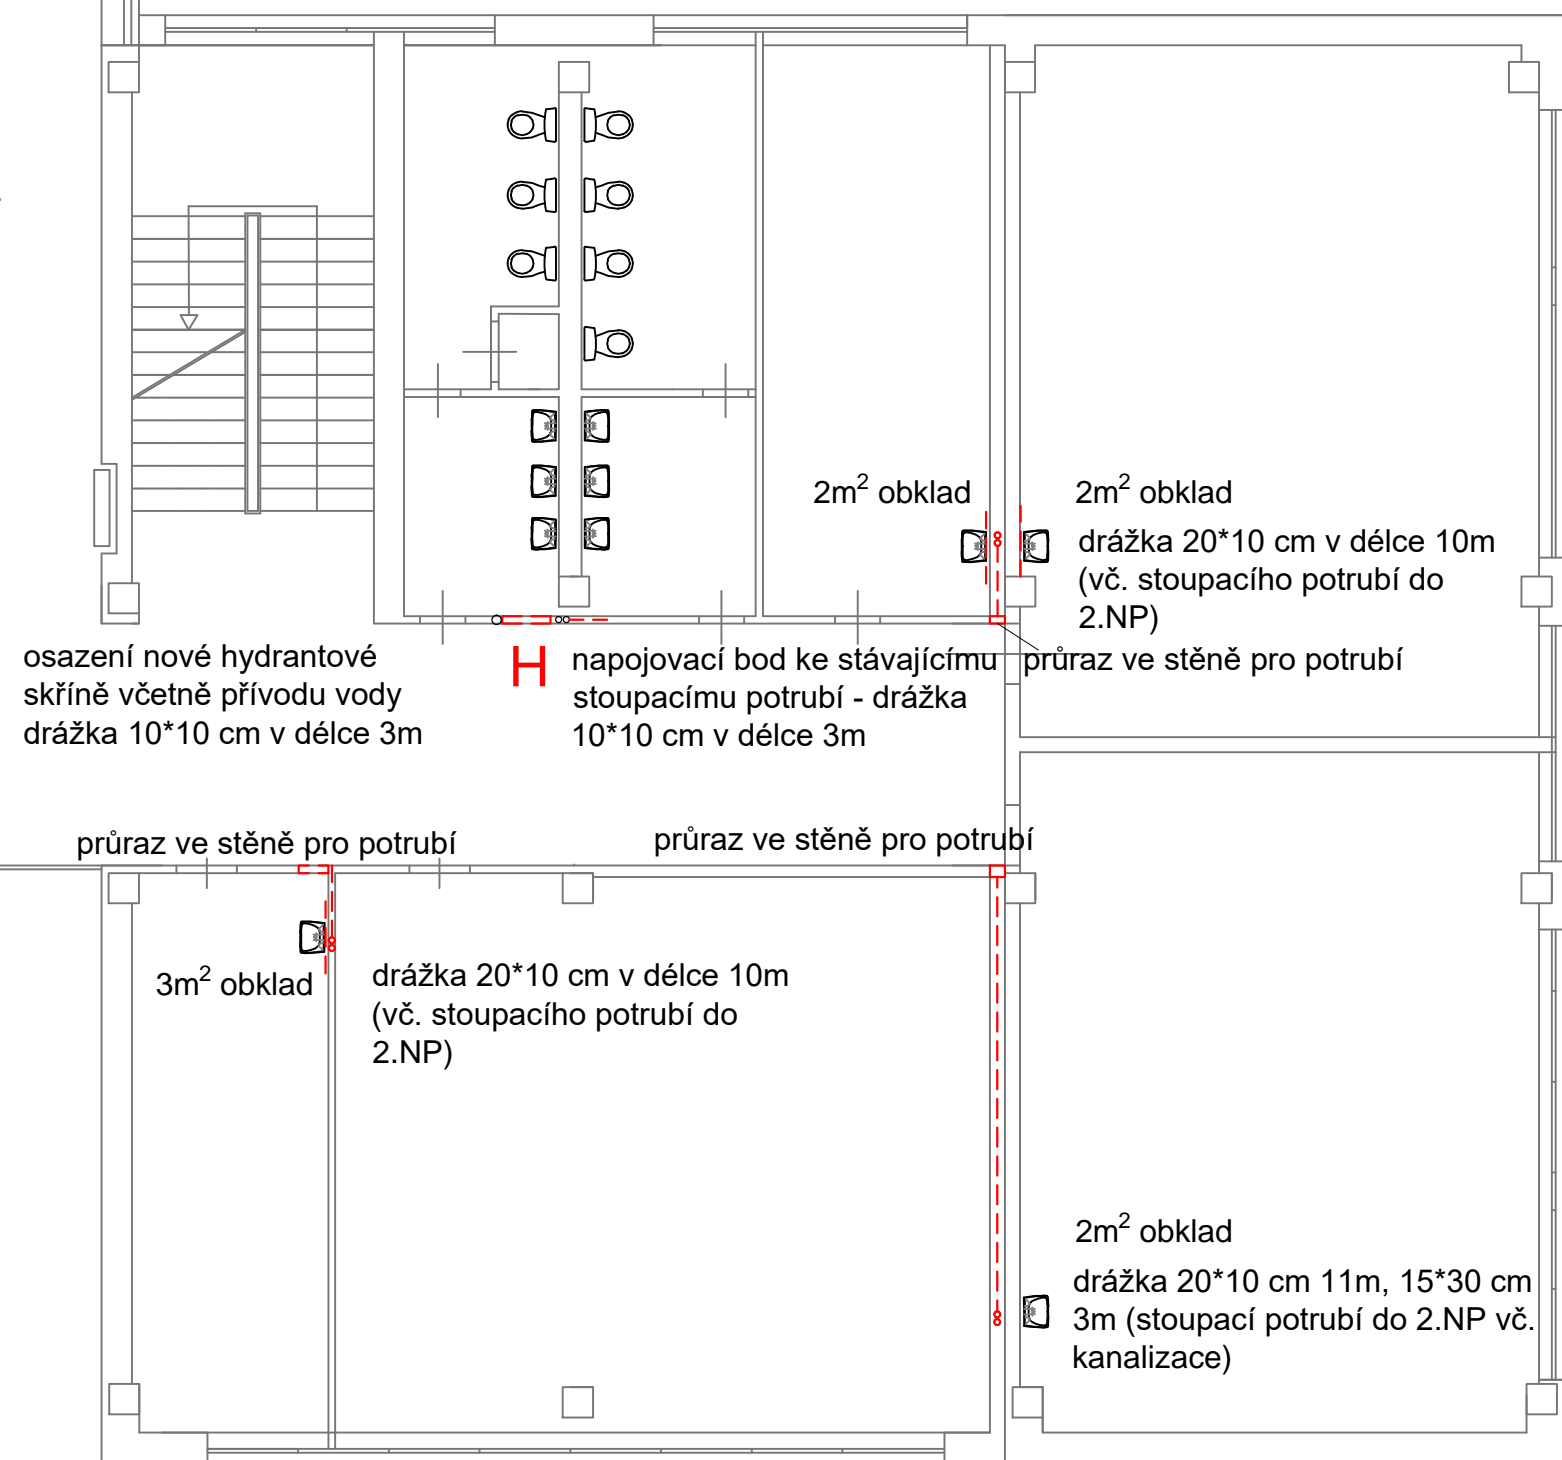

LEGENDA

----- Bourací práce

Všechny potrubní rozvody budou uloženy v plechovém žlabu - nosné konzole ve vzájemné vzdálenosti cca 2,5m.

Všechny nástěnné baterie budou vyměněny za pákové stojánkové baterie.

V pavilonech U1, U2 a U3 bude součástí stoupacího potrubí i nově udělané kanalizační potrubí.

Jednotlivé trubky potrubního vedení umísťované do stěny budou vedeny nad sebou.

Umyvadla budou vyměněna ve všech třídách a kabinetech (na toaletách jsou umyvadla beze změny).

Přípojky k jednotlivým zařizovacím předmětům budou průměr: studená voda 20/2,8 a teplá voda 20/3,4.

Všechny nové hydrantové skříně budou umístěny místo stávajících hydrantových skříní. Potrubí bude ke skříní svedeno ve stěně.

| | | | |
|---|--|--|--|
| ING. TEREZA SYROTLUKOVÁ IC: 02708221 | | tel: 606 287 576 E-mail: syrotlukova@gmail.com | |
| ZODP. PROJEKTANT PRŮFESÍ | | František Vitmajer | |
| KRESLÍČÍ PRÁCE | | Ing. Tereza Syrotluková | |
| INVESTOR | | Statutární město Liberec | |
| STAVBA | | Náměstí Dr. E. Beneše 1, 460 59 Liberec oprava rozvodů vody ZŠ o ZUŠ Jablonoňov 564/43, Liberec 13 | |
| PRŮFESÍ | | VÝKRES | |
| zdr. technika | | Bourací práce 1.NP | |
| STUPEŇ | | MĚŘITKO | |
| PROJEKT PRO ZADÁNÍ STAVBY | | 1: 100 | |
| | | DATUM | |
| | | 03.2016 | |
| | | ČÍSLO VÝKRESU | |
| | | 6 | |