
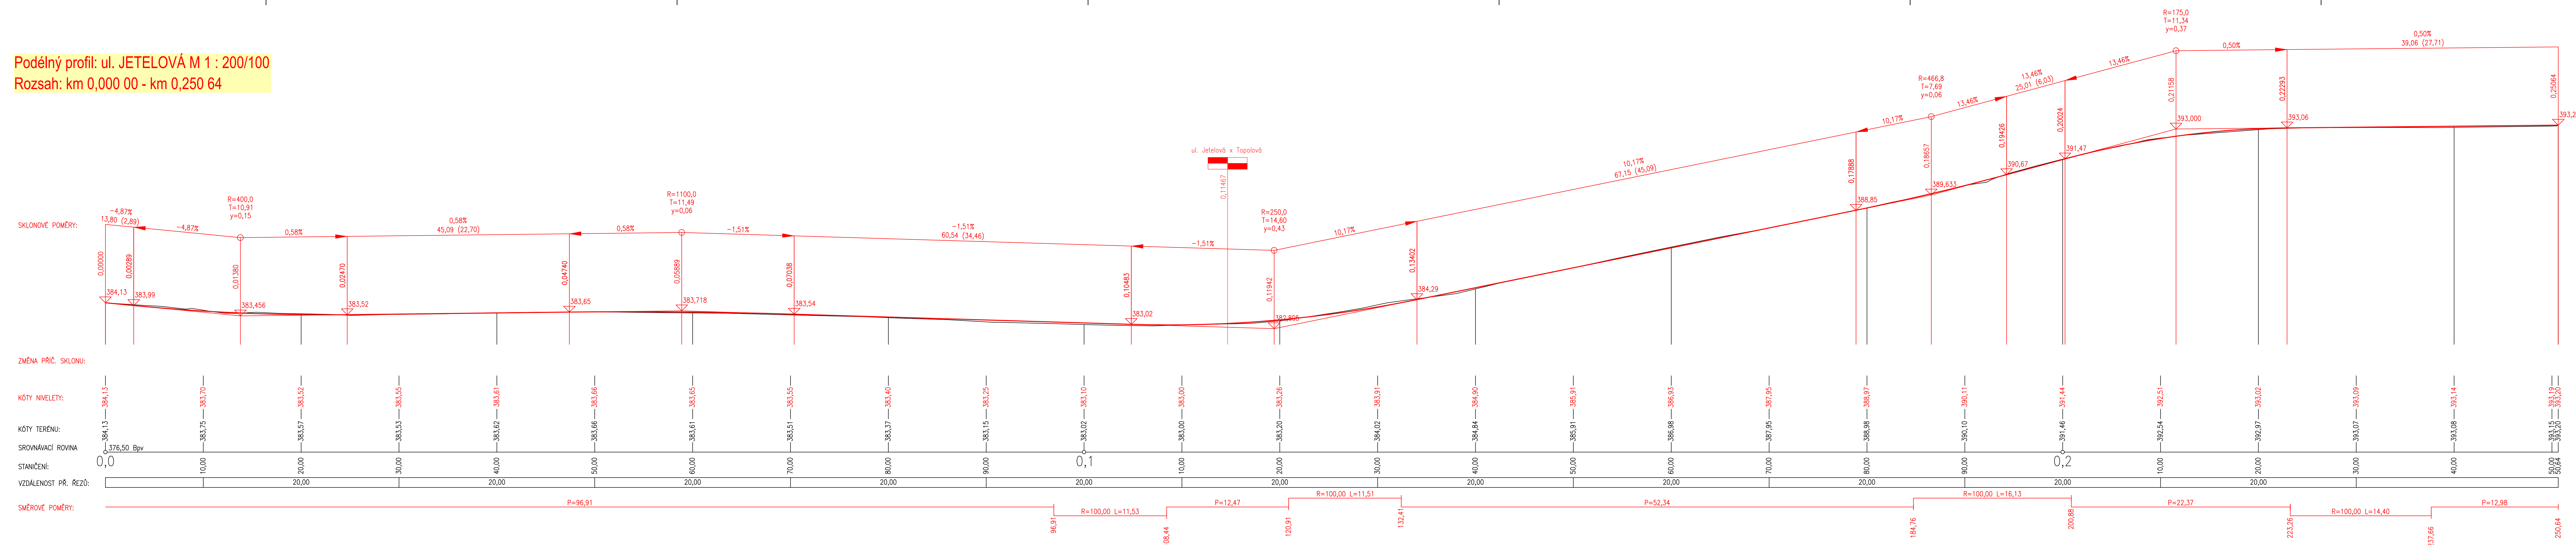
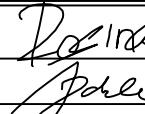


Podélný profil: ul. JETELOVÁ M 1 : 200/100
Rozsah: km 0,000 00 - km 0,250 64

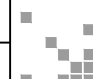

SO 101 - KOMUNIKACE A ZPEVNĚNÉ PLOCHY

vypracoval:			Ing. J. Rosina			NÝDRLE projektová kancelář	
zodp. projektant:			Ing. Z. Nýdrle				
investor:			STATUTÁRNÍ MĚSTO LIBEREC				
akce: Oprava komunikace ul. JETELOVA, Liberec					tel.: 485 150 181, 485 150 579 nydrle@nydrle-projekt.cz www.nydrle-projekt.cz		
					čísł.zak.:		77 - 17
					stupeň:		DSP
					datum:		11/2017
příloha:					měřítko:		1 : 200/100
					čísł.výkr.		čísł.soupr.
					3.		