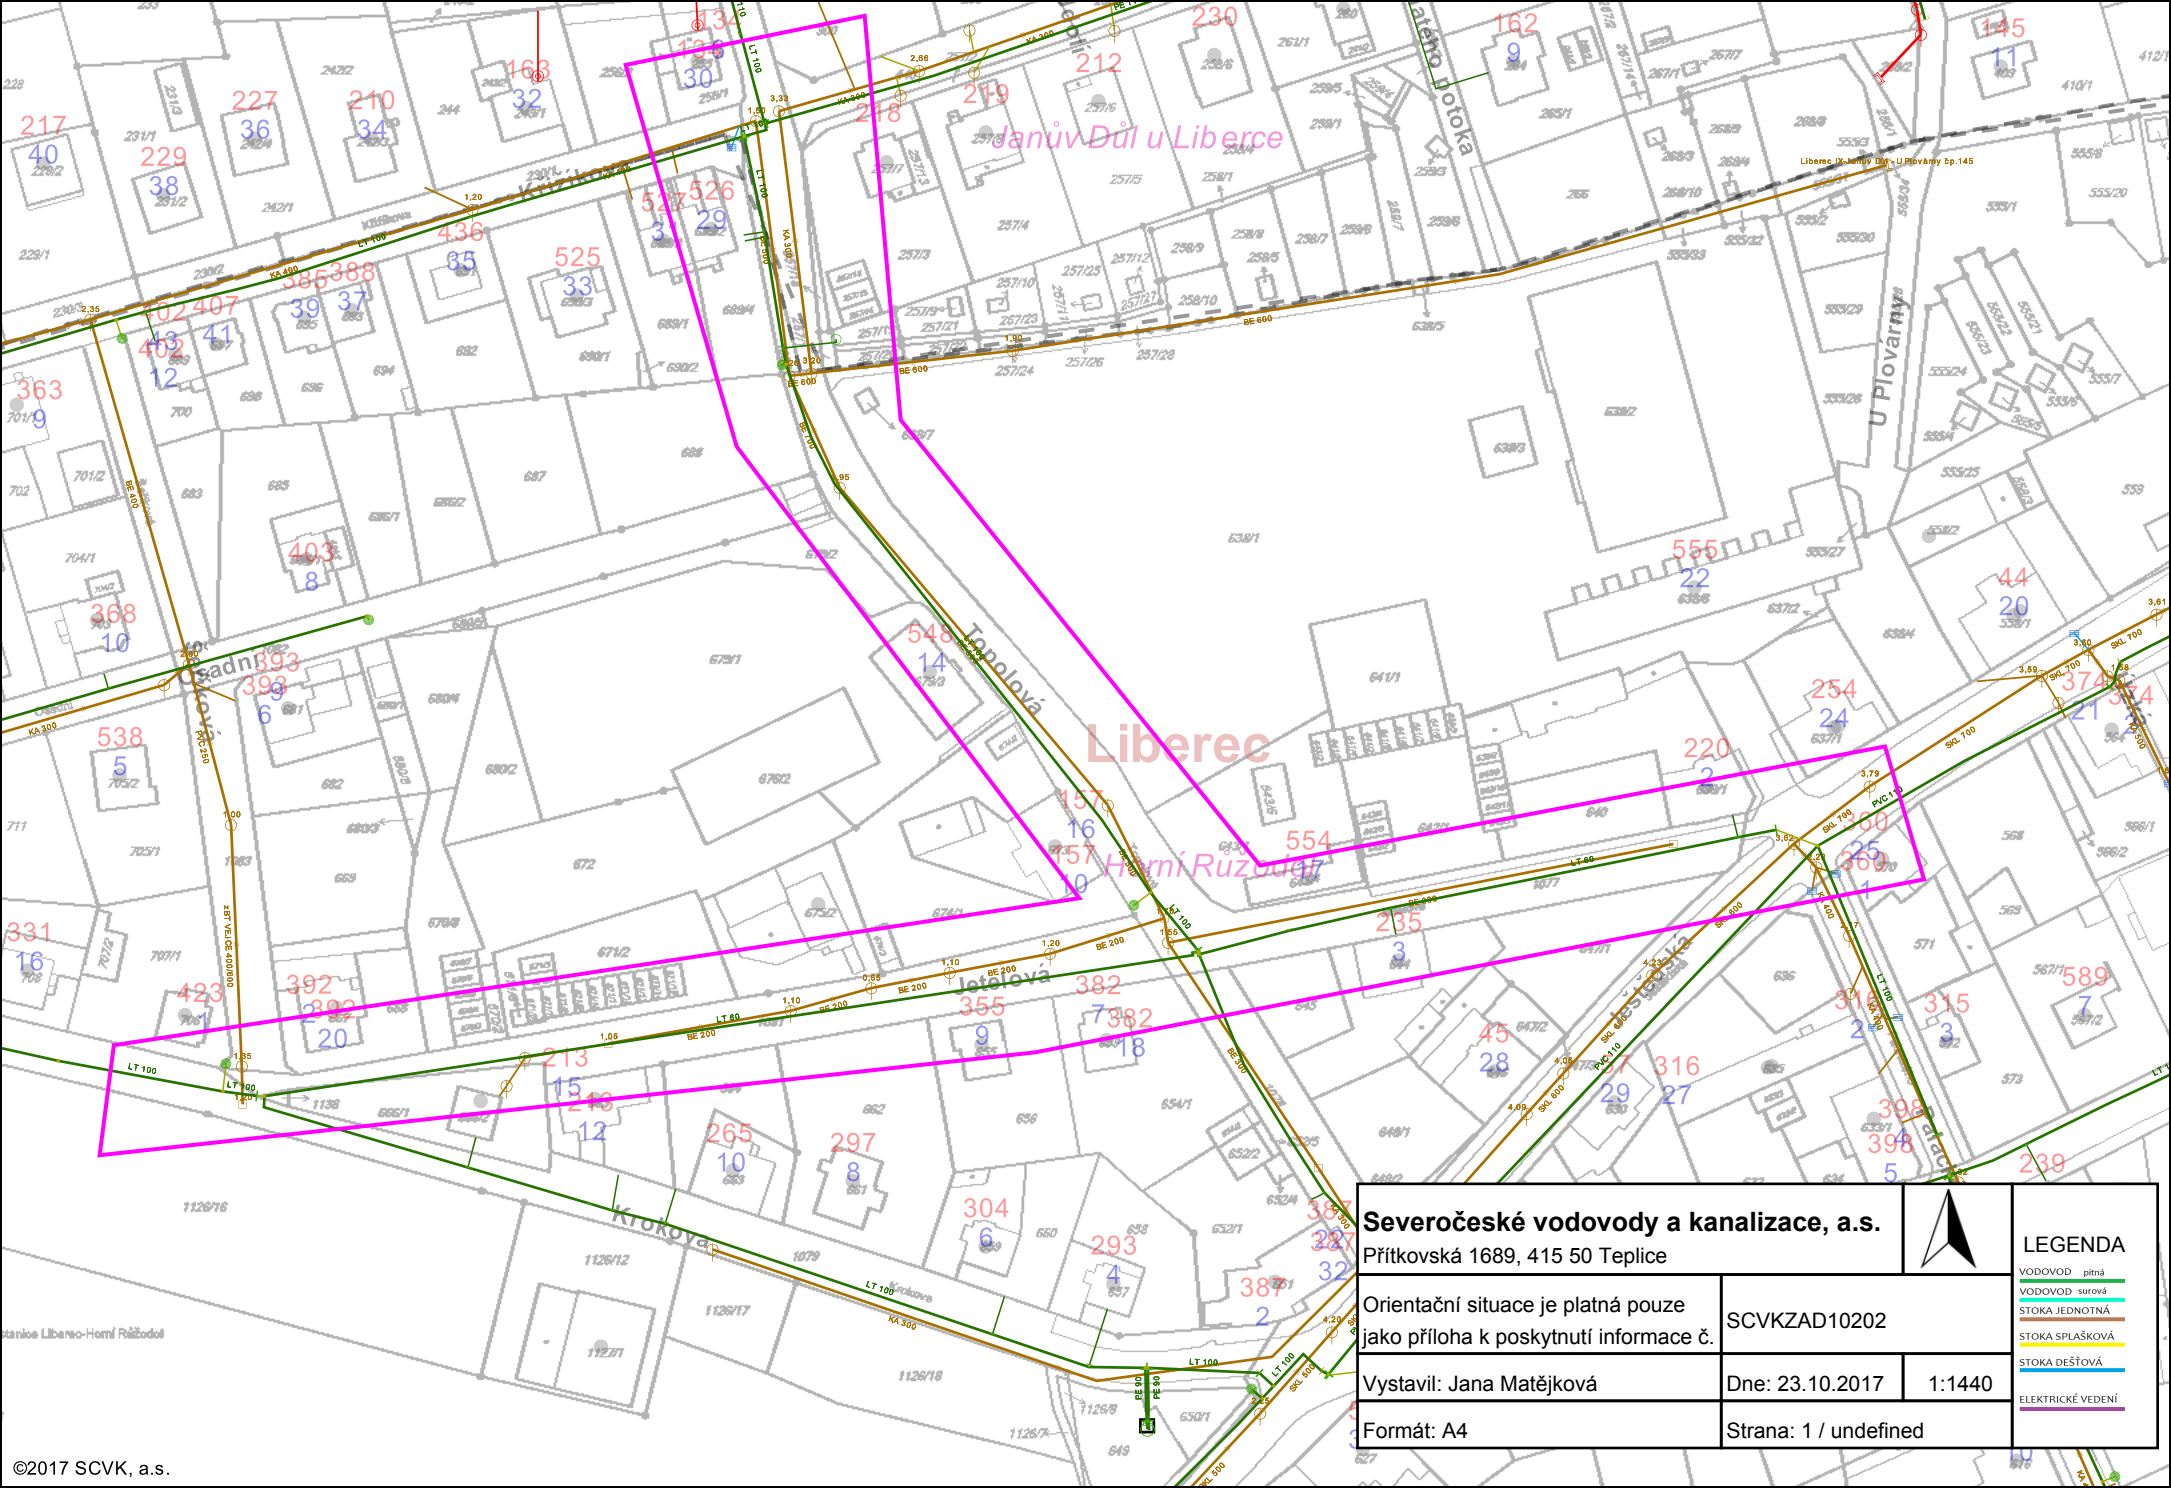

Severočeské vodovody a kanalizace, a.s.
Přítkovská 1689, 415 50 Teplice

Orientační situace je platná pouze jako příloha k poskytnutí informace č.	SCVKZAD10202	
Vystavil: Jana Matějková	Dne: 23.10.2017	1:1440
Formát: A4	Strana: 1 / undefined	

LEGENDA
- VODOVOD pitná
- VODOVOD surová
- STOKA JEDNOTNÁ
- STOKA SPLAŠKOVÁ
- STOKA DEŠŤOVÁ
- ELEKTRICKÉ VEDENÍ

©2017 SCVK, a.s.