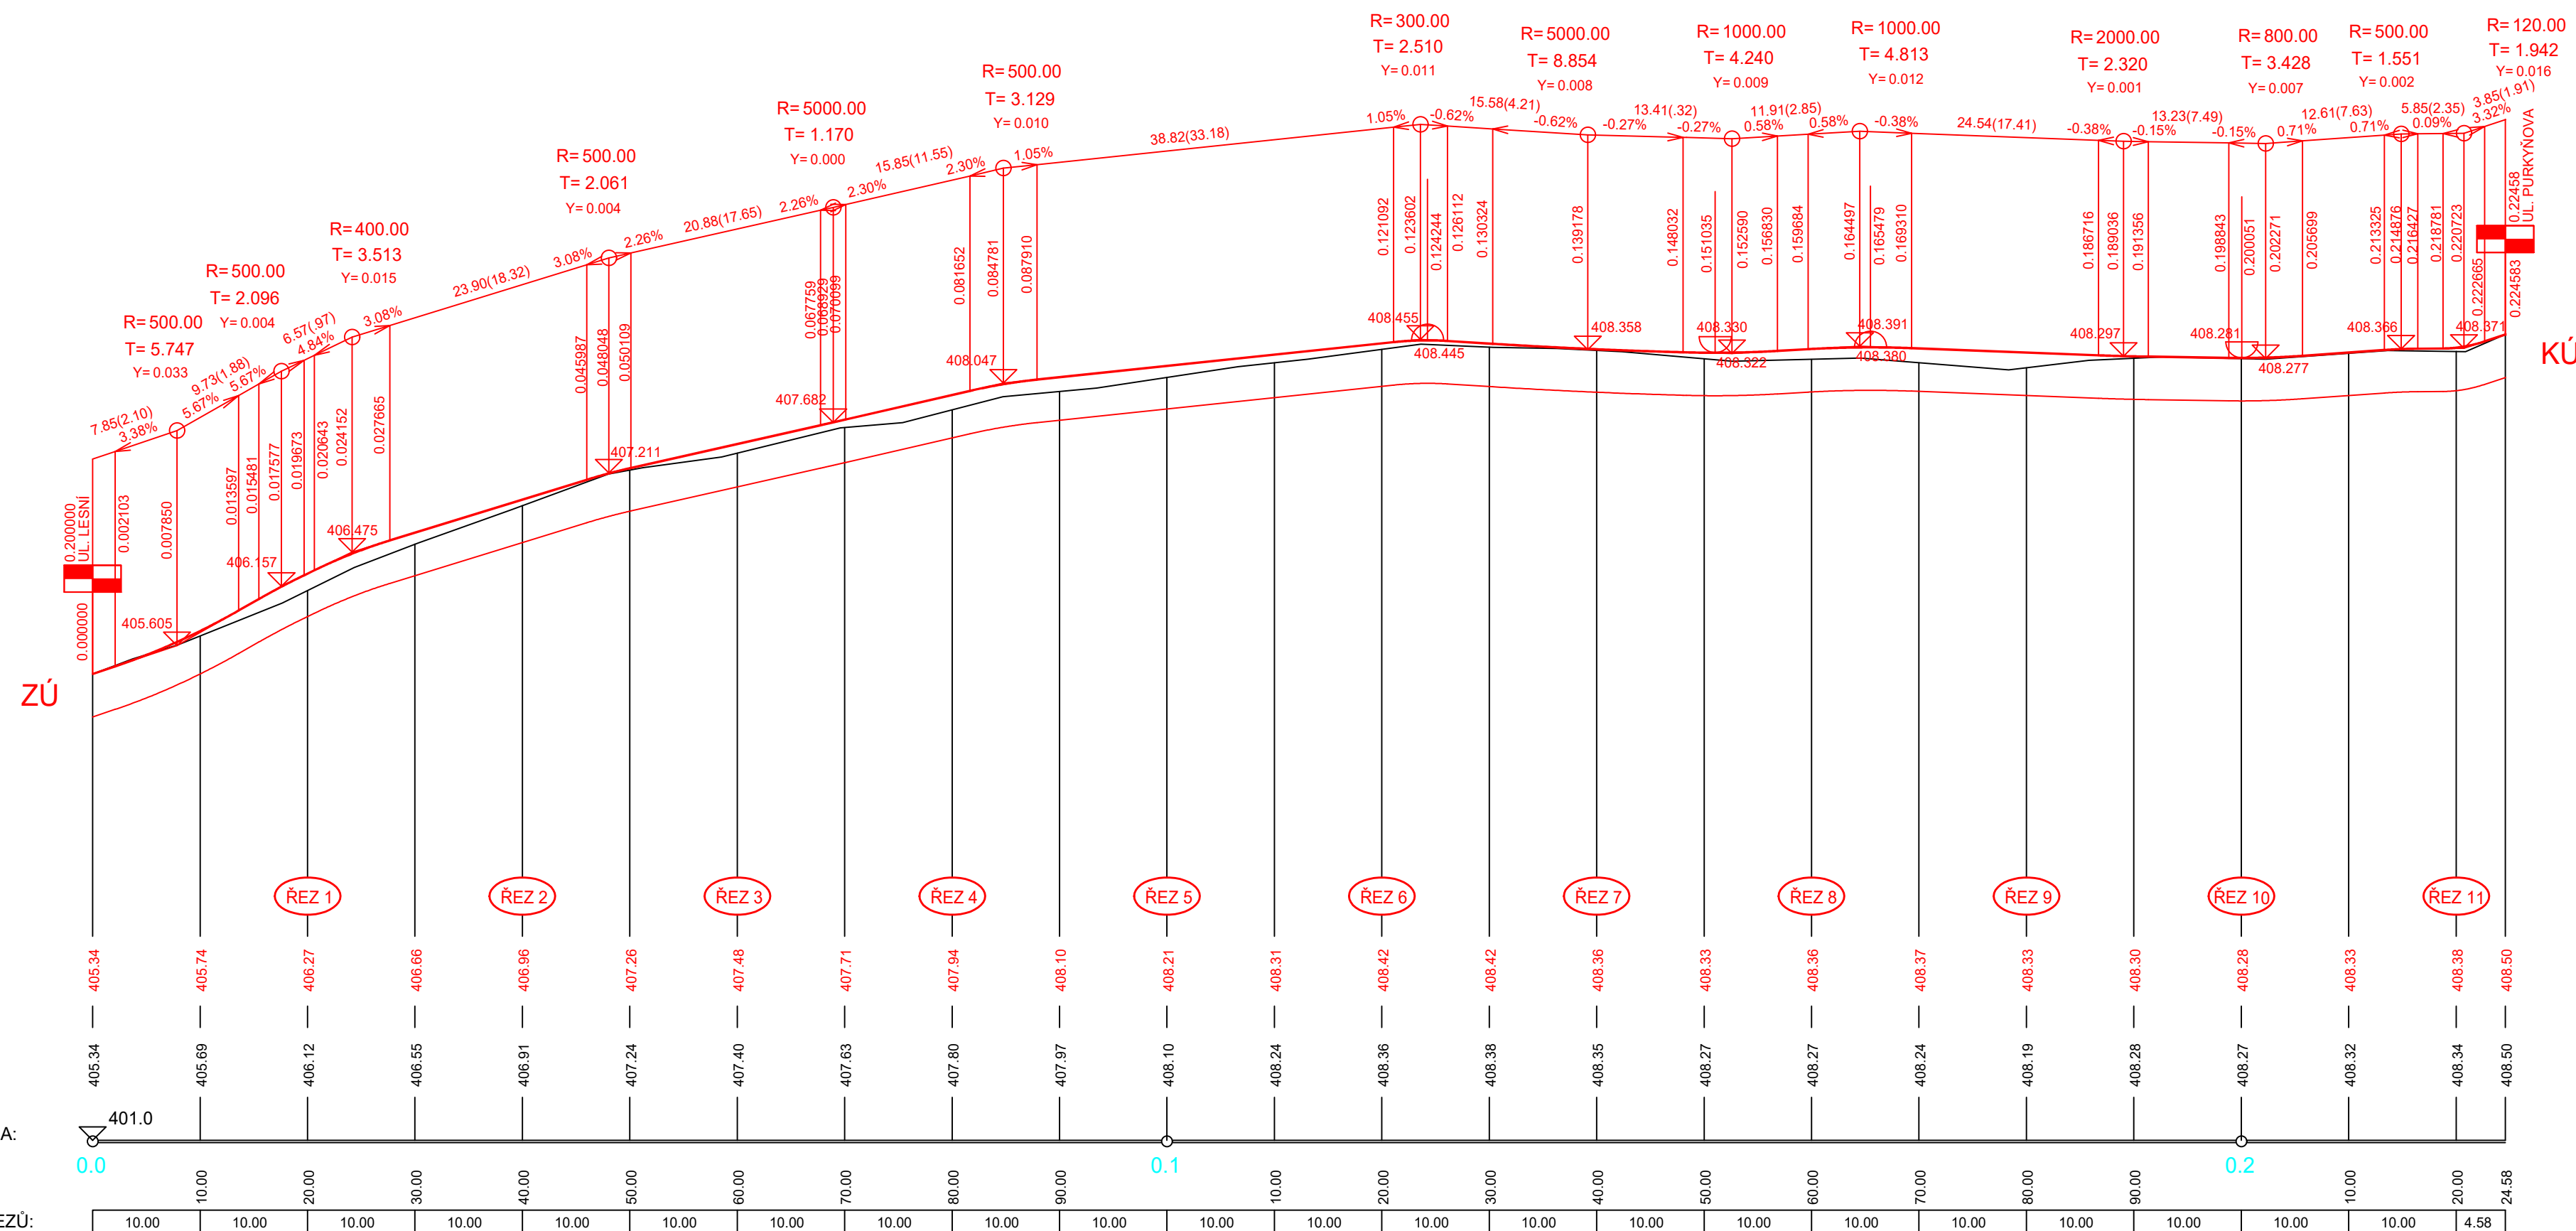


SKLONOVÉ POMĚRY:



KÓTY NIVELETY:

KÓTY TERÉNU:

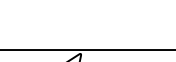

SROVNÁVACÍ ROVINA:

STANIČENÍ:

VZDÁLENOST PŘ. ŘEZŮ:

SO 101 - KOMUNIKACE

Výškový systém: BpV

vypracoval:	V. Iwanejko		 NÝDRLE projektová kancelář	tel.: 485 150 181, 485 150 57 nydrle@nydrle-projekt.cz www.nydrle-projekt.cz
zodp. projektant:	Ing. Z. Nýdrle			
investor:	STATUTÁRNÍ MĚSTO LIBEREC		čísł.zak.:	68 - 17
akce:	OPRAVA KOMUNIKACE UL. JANÁČKOVA, LIBEREC		stupeň:	D P S
přiloha:	PODÉLNÝ PROFIL		datum:	10 / 2017
			měřítko:	1 : 500/50
			čísł.výkr.	čísł.soupr.
			C.1.2.2.	