



$$\begin{aligned} \frac{1}{T} X &= 974700.0 \\ \frac{1}{T} Y &= 690200.0 \end{aligned}$$


Souřadnicový systém: JTSK

101	690 128.61	9 746 37.22
102	690 104.86	9 746 33.49
103	690 107.53	9 746 26.26
104	690 122.20	9 746 26.44
105	690 142.57	9 746 45.83
106	690 147.03	9 746 23.83
107	690 129.15	9 746 26.03
108	690 132.14	9 746 25.85
109	690 134.57	9 746 30.58
110	690 133.66	9 746 31.66
111	690 133.49	9 746 29.67
112	690 127.60	9 746 31.20
113	690 128.51	9 746 30.11
114	690 128.68	9 746 32.11
115	690 130.11	9 746 37.51
116	690 133.19	9 746 38.49
117	690 147.44	9 746 60.10
118	690 145.78	9 746 53.12
119	690 143.10	9 746 46.74
120	690 144.59	9 746 49.54
121	690 149.70	9 746 50.71
122	690 149.65	9 746 44.63
123	690 148.29	9 746 43.85
124	690 147.68	9 746 44.97
125	690 148.55	9 746 49.90

126	690 150.52	9 746 49.55
127	690 158.74	9 746 36.54
128	690 158.42	9 746 22.29
129	690 189.25	9 746 18.11
130	690 180.79	9 746 19.27
131	690 173.45	9 746 20.26
132	690 176.42	9 746 19.86
133	690 178.25	9 746 26.02
134	690 174.20	9 746 26.56
135	690 163.47	9 746 31.28
136	690 155.47	9 746 43.66
137	690 154.70	9 746 53.40
138	690 155.01	9 746 57.99
139	690 155.03	9 746 62.76
140	690 154.84	9 746 66.42
141	690 154.62	9 746 69.36
142	690 153.17	9 746 83.97
143	690 150.47	9 747 06.11
144	690 149.72	9 747 12.28
145	690 144.79	9 747 52.64
146	690 143.12	9 747 66.32

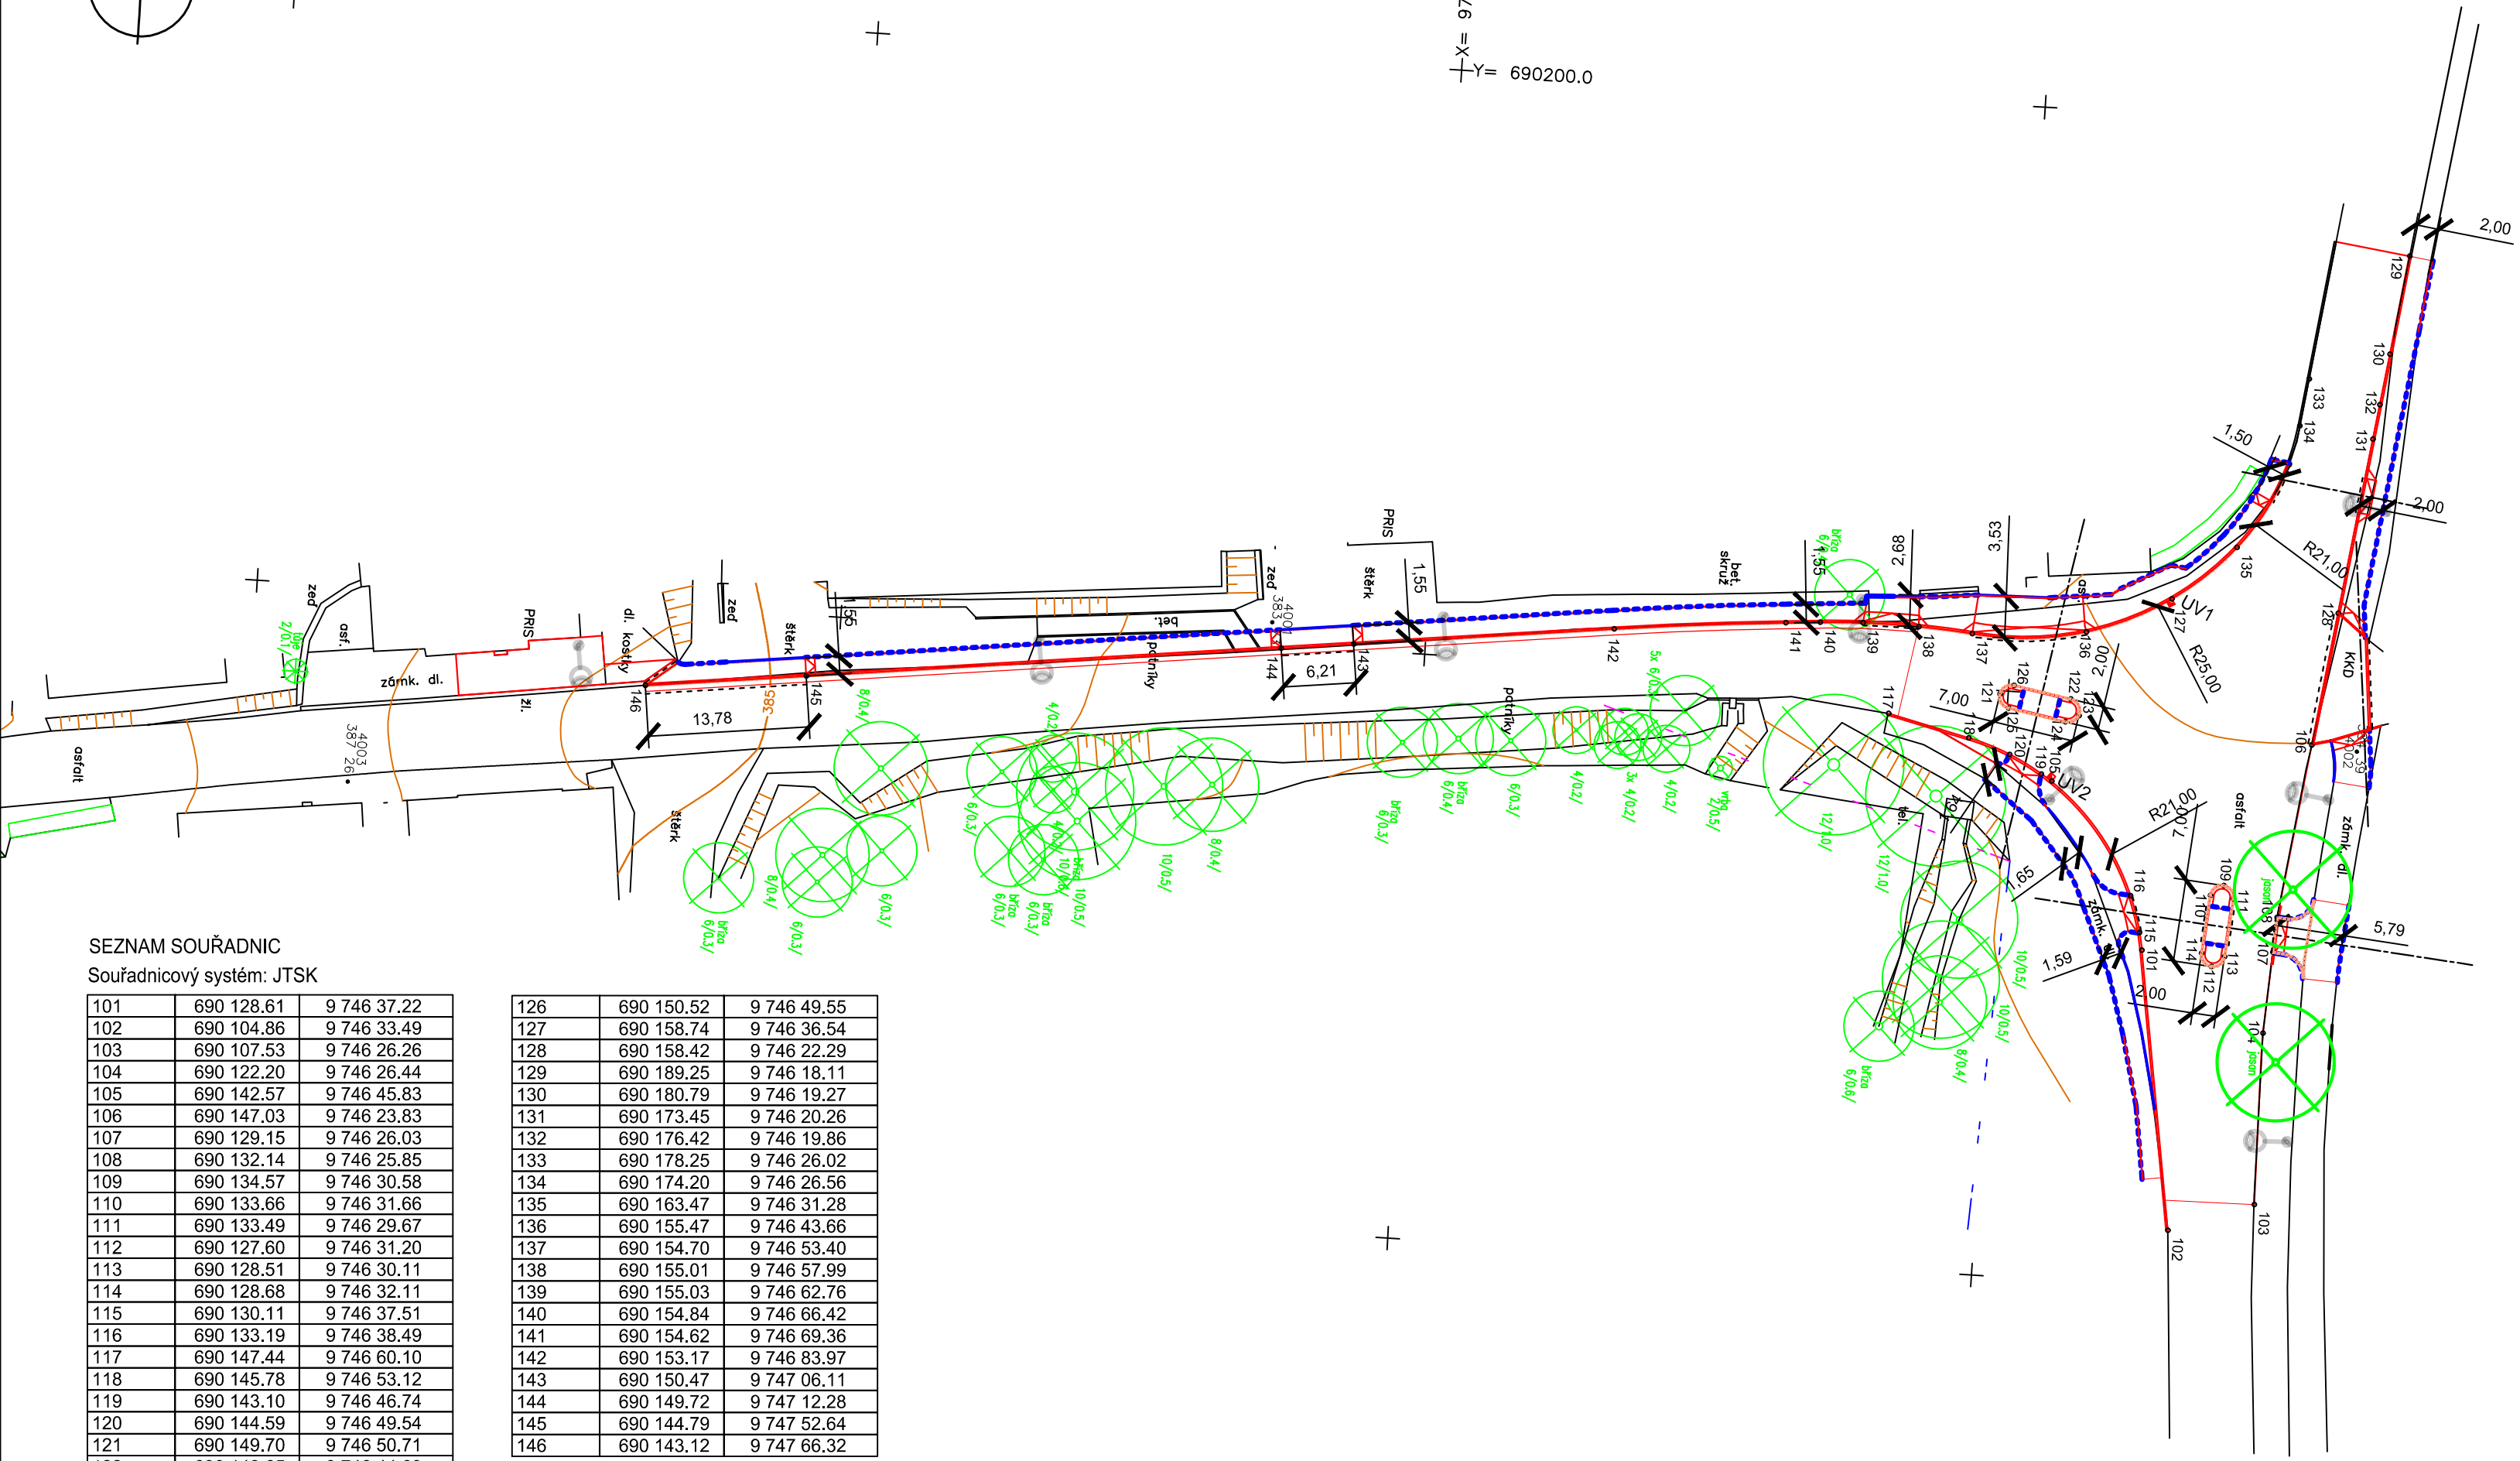


EVROPSKÁ UNIE
Evropský fond pro regionální rozvoj
Integrovaný regionální operační program



**MINISTERSTVO
PRO MÍSTNÍ
ROZVOJ ČR**

SO 101 - ZPEVNĚNÉ PLOCHY

Souřadnicový systém: JTSK Výškový systém: Bpv

vypracoval:	Z. Bursa	 NÝDRLE projektová kancelář
zodp. projektant:	Ing. Z. Nýdrle	
objednatel:	STATUTÁRNÍ MĚSTO LIBEREC	
akce:	ZVÝŠENÍ BEZPEČNOSTI DOPRAVY V LIBERCI – UL. URALSKÁ	
příloha:	VYTYČOVACÍ VÝKRES	čísł.zak.: 25 - 2016
		stupeň: D S P
		datum: 03 / 2016
		měřítko: 1 : 1000
	čísł.výkr.	čísł.soupr.
		C.1.2.4.