


SITUACE M 1:500

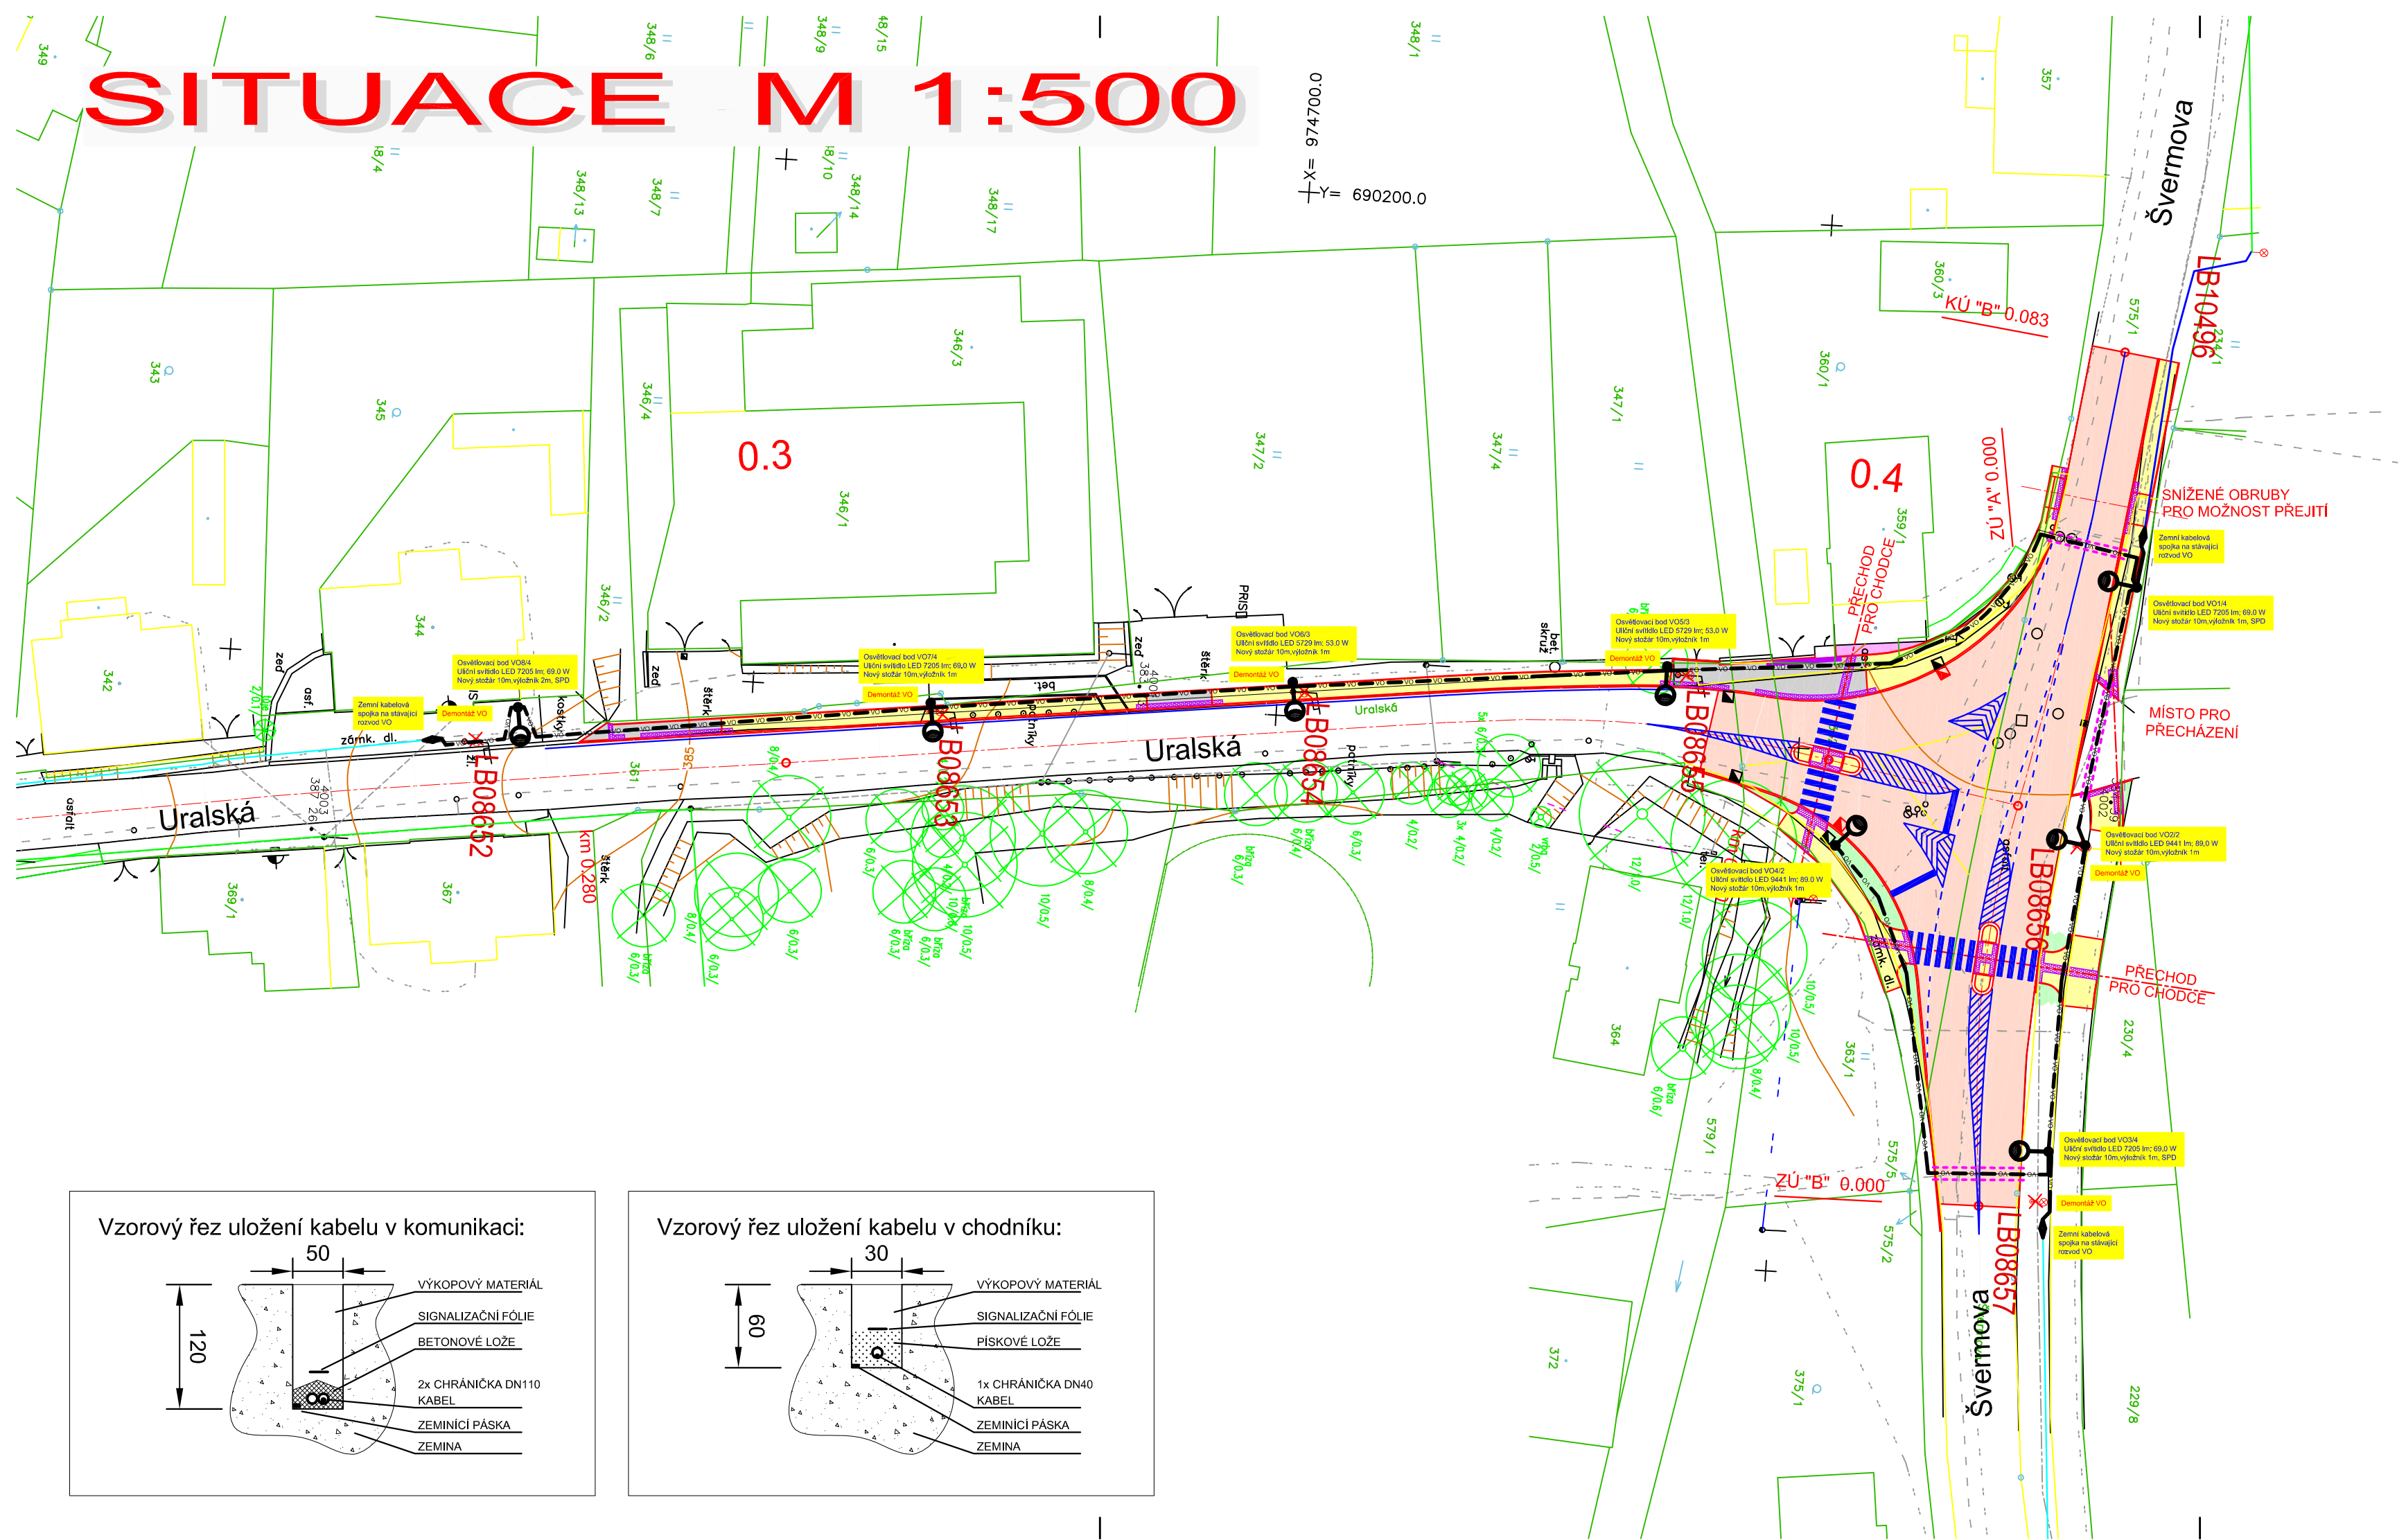

- LEGENDA POVRCHŮ:
- KOMUNIKACE S ŽIVIČNÝM KRYTEM
 - CHODNÍK - BETONOVÁ DLAŽBA
 - CHODNÍK PŘEJEZDNÝ - BETONOVÁ DLAŽBA
 - HMATOVÉ PRVKY PRO NEVIDOMÉ
 - DLAŽBA KAMENNÁ
 - VODOROVNÉ DOPRAVNÍ ZLAČENÍ
 - OHUSOVÁNÍ + ZATRAVNĚNÍ


- LEGENDA VO:
- Demontáž stávajícího osvětlovacího bodu
 - Nový osvětlovací bod
 - typ 2 2 * PHILIPS BGP623 OFR5 LED-HB No (9441 lm; 89.0 W)
 - typ 3 2 * PHILIPS PRE2 BGP621 DN10 (5729 lm; 53.0 W)
 - typ 4 4 * PHILIPS PRE2 BGP621 DN10 (7205 lm; 69.0 W)
 - Zemní kabel VO, CYKY 4x10 v Kopoflex 40, zemnicí páska FeZn30x4
 - Chránička 2x DN110 pod komunikací

EVROPSKÁ UNIE
Evropský fond pro regionální rozvoj
Integrovaný regionální operační program

MINISTERSTVO
PRO MÍSTNÍ
ROZVOJ ČR

SO 401 - VEŘEJNÉ OSVĚTLENÍ

Souřadnicový systém: JTSK Výškový systém: BpV

vypracoval:	M.MÜLLER, tel. 602 145 061	 NÝDRLE projektová kancelář
zodp. projektant:	M.MÜLLER, ČKAIT 0501002	
objednatel:	STATUTÁRNÍ MĚSTO LIBEREC	
akce:	ZVÝŠENÍ BEZPEČNOSTI DOPRAVY V LIBERCI – UL. URALSKÁ	
příloha:	SITUACE VO	
	čísł.zak.:	25 - 2016
	stupeň:	D S P
	datum:	03 / 2016
	měřítko:	1 : 500
	čísł.výkr.	čísł.soupr.
	401.2	