


SEZNAM SOUŘADNIC
Souřadnicový systém: JTSK

101	689 967.42	9 756 79.53
102	689 938.72	9 757 66.84
103	689 964.23	9 756 90.49
104	689 947.82	9 757 44.70
105	689 895.21	9 758 99.07
106	689 891.02	9 759 13.74

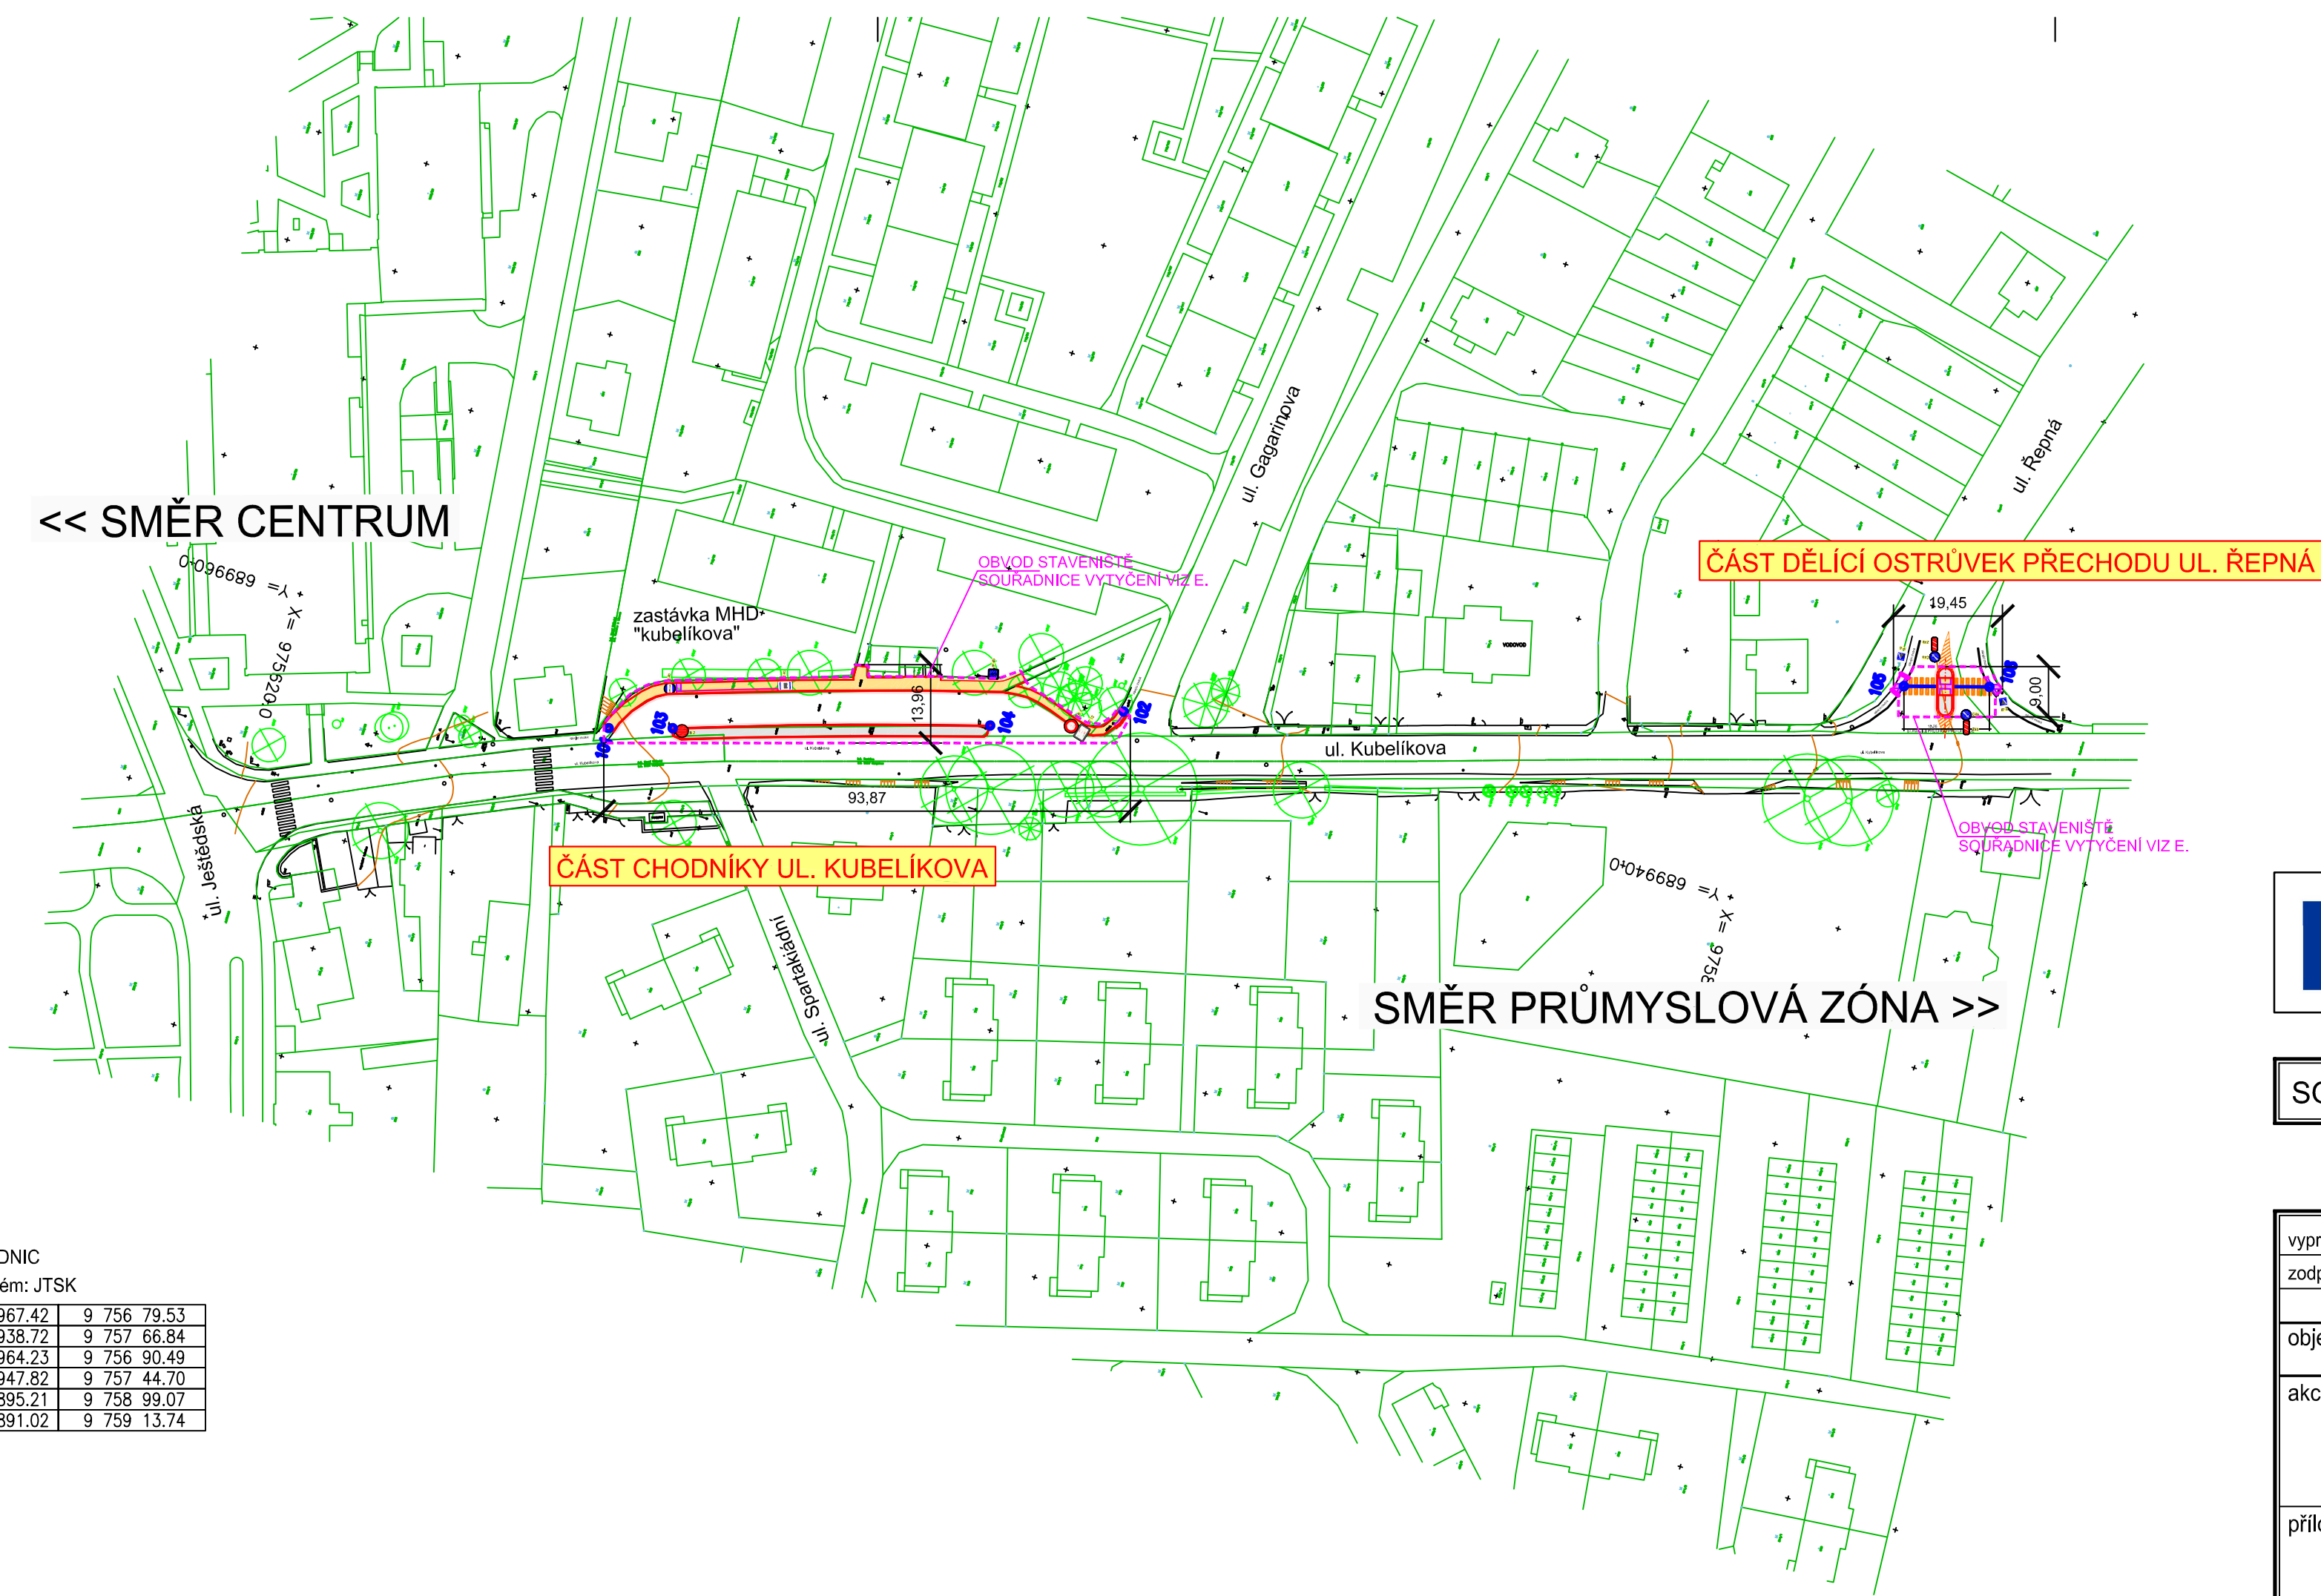

EVROPSKÁ UNIE
Evropský fond pro regionální rozvoj
Integrovaný regionální operační program



MINISTERSTVO
PRO MÍSTNÍ
ROZVOJ ČR

SO 101 - ZPEVNĚNÉ PLOCHY

Výškový systém: Bpv
Souřadnicový systém: JTSK

vypracoval:	J. Hrnčíř		 tel.: 485 150 181, 485 150 579 nydrle@nydrle-projekt.cz www.nydrle-projekt.cz
zodp. projektant:	Ing. Z. Nýdrle		
objednatel:	STATUTÁRNÍ MĚSTO LIBEREC		
akce:	ZVÝŠENÍ BEZPEČNOSTI DOPRAVY V LIBERCI - CHODNÍKY UL. KUBELÍKOVA A DĚLÍCI OSTRŮVEK PŘECHODU UL. ŘEPNÁ		čísl.zak.: 24/2016 stupeň: DSP datum: 03/2016 měřítko: 1 : 1000
příloha:	GEODETICKÝ KOORDINAČNÍ VÝKRES		čísl.výkr. čísl.soupr. B.3.