


| Ozn. | Účel místnosti       | Plocha(m2) |
|------|----------------------|------------|
| 0.01 | Chodba               | 26,10      |
| 0.02 | Komora               | 5,12       |
| 0.03 | Úklid                | 1,88       |
| 0.04 | Kotlina              | 11,48      |
| 0.05 | Sklad                | 1,75       |
| 0.06 | Sklad zahr. techniky | 13,25      |
| 0.07 | Kola a kočárky       | 20,14      |
| 0.08 | Technická místnost   | 8,36       |
| 0.09 | Společná ložnice     | 12,07      |
| 0.10 | Kojnice č.1          | 4,39       |
| 0.11 | Kojnice č.2          | 2,98       |
| 0.12 | Kojnice č.3          | 3,12       |
| 0.13 | Kojnice č.4          | 3,40       |
| 0.14 | Kojnice č.5          | 3,64       |
| 0.15 | Kojnice č.6          | 2,98       |
| 0.16 | Kojnice č.7          | 2,98       |
| 0.17 | Kojnice č.8          | 3,12       |
| 0.18 | Sušárna              | 30,42      |
| 0.19 | Sušárna              | 13,16      |
| 0.20 | Společná ložnice     | 3,72       |
| 0.21 | Kojnice č.9          | 3,99       |
| 0.22 | Kojnice č.10         | 3,67       |
| 0.23 | Kojnice č.11         | 2,68       |
|      |                      | 184,38 m²  |

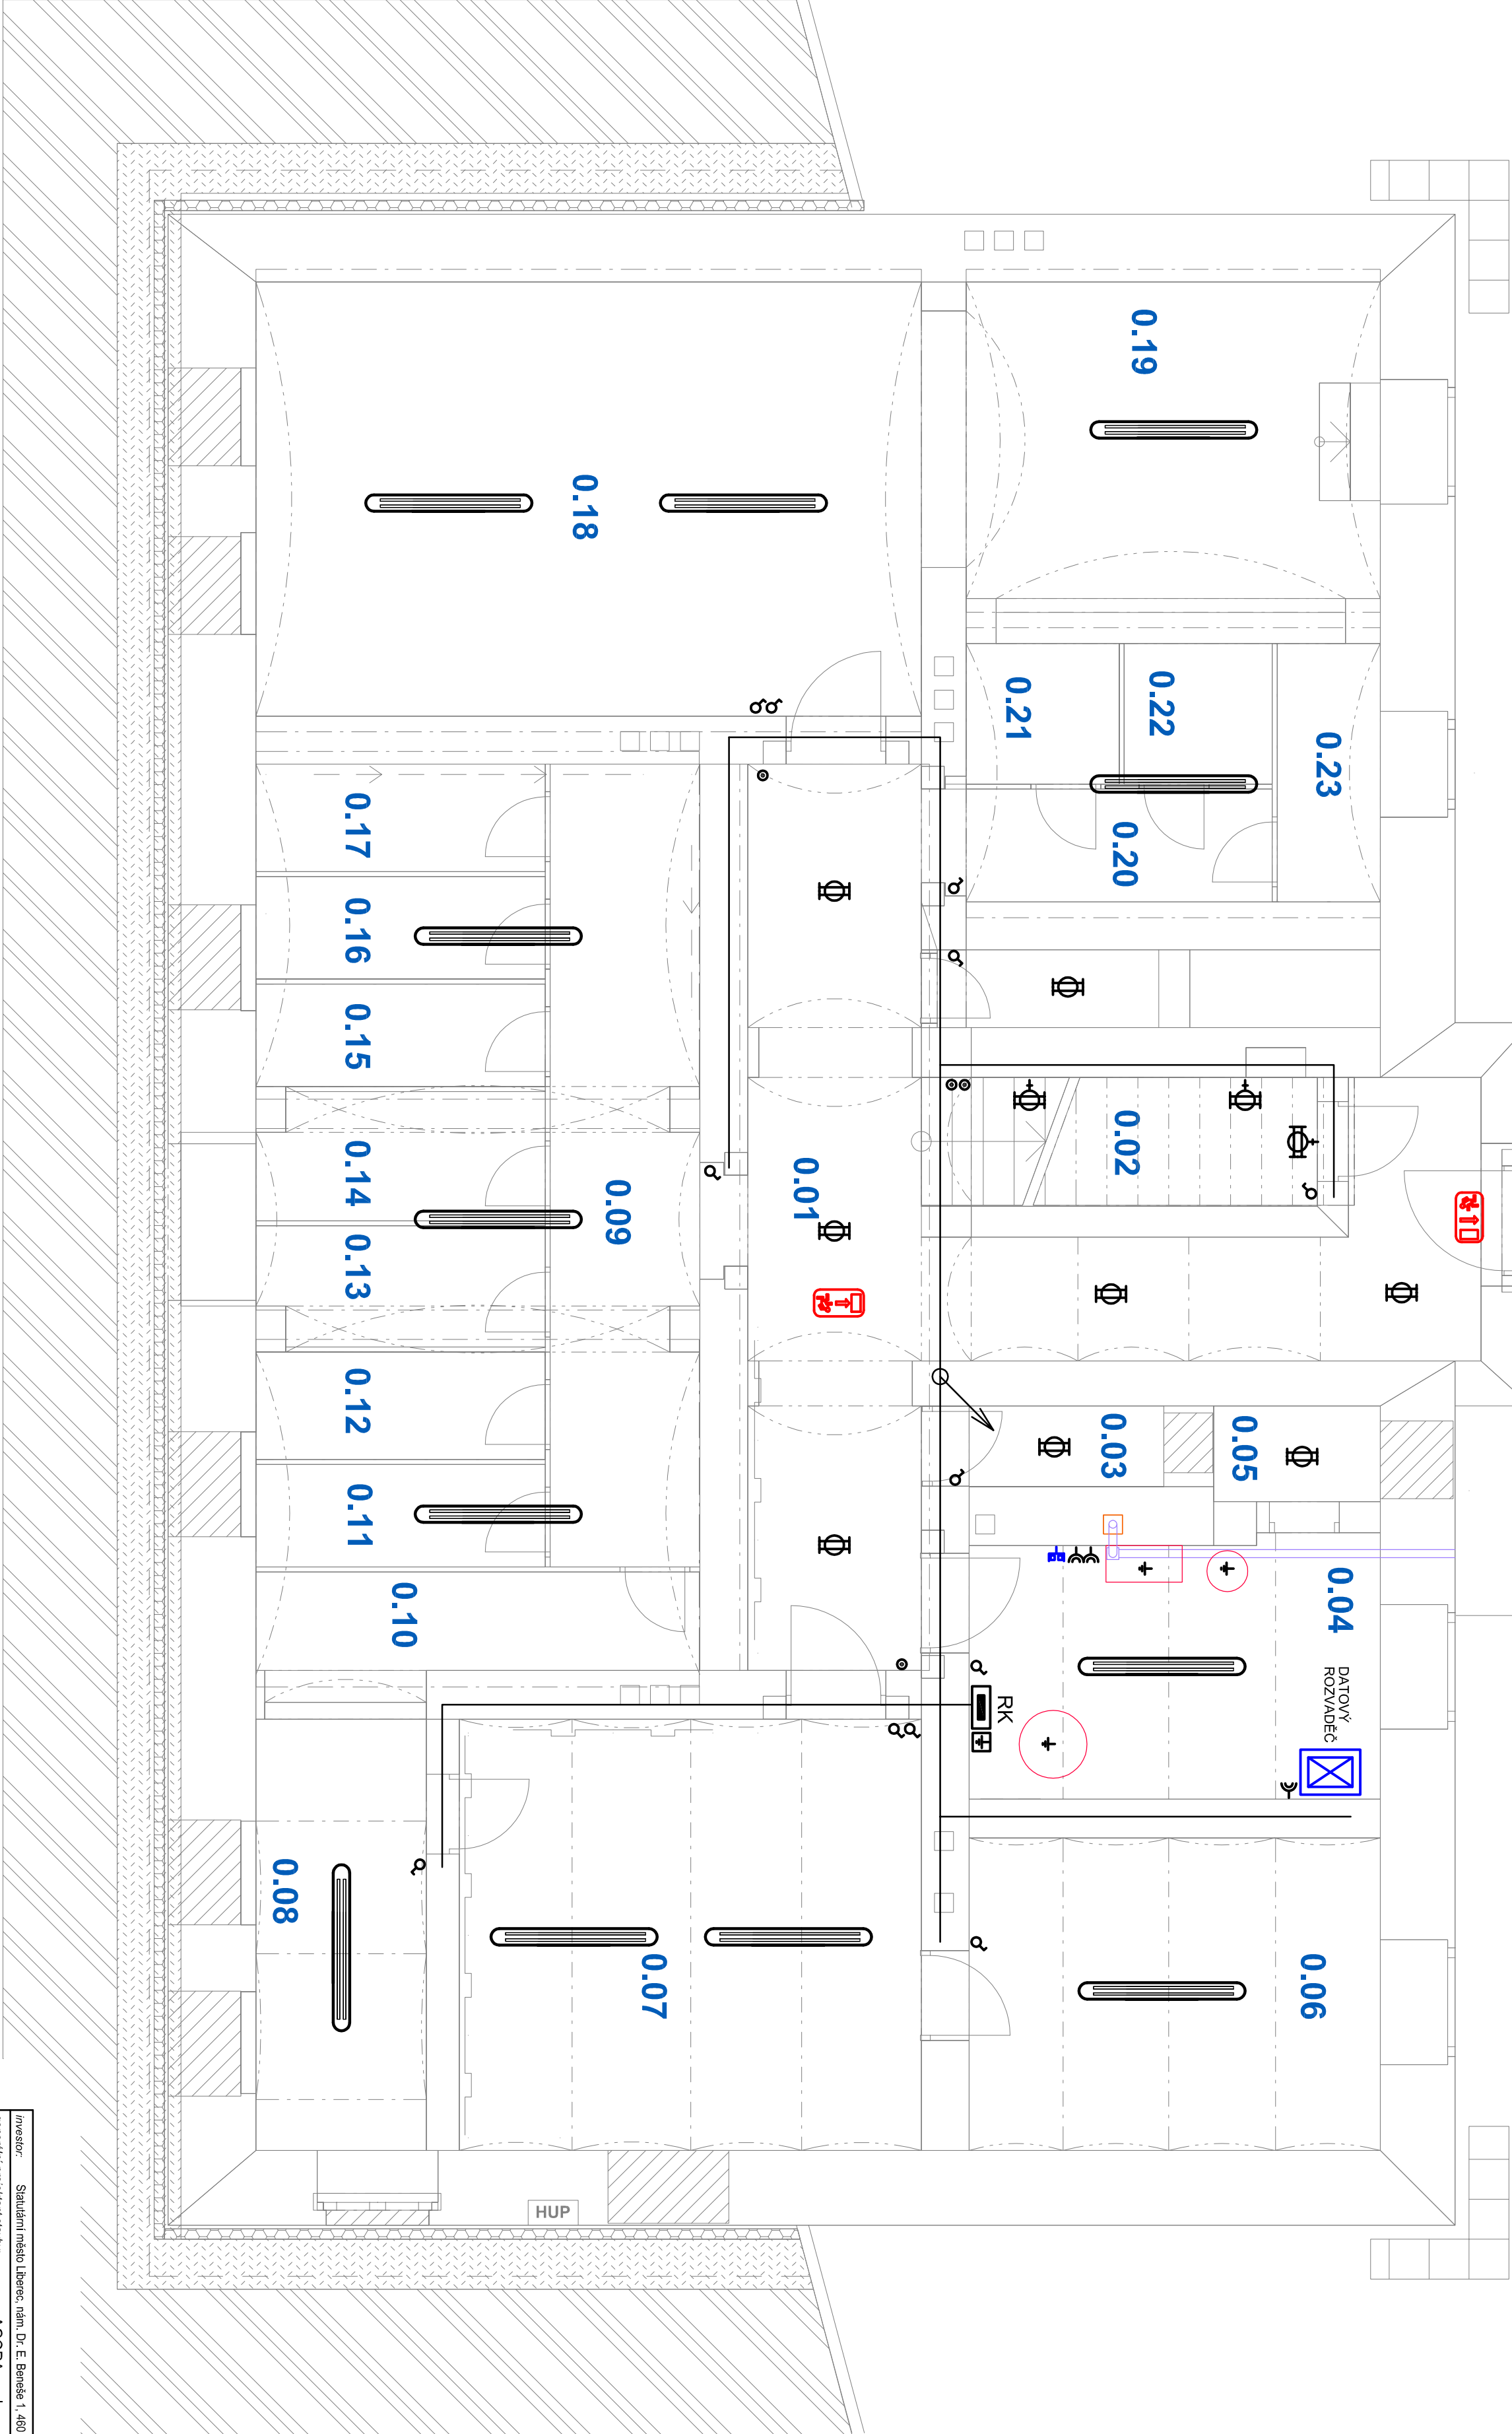

| LEGENDA ZNAČEK |                                |
|----------------|--------------------------------|
|                | SVÍTIDLO STROPNÍ               |
|                | SVÍTIDLO NÁSTĚNNÉ              |
|                | SVÍTIDLO NÁST. S ČIDLEM POHYBU |
|                | ZASUVKA 230V                   |
|                | TLAČÍTKO                       |
|                | VYPÍNAČ Č.1                    |
|                | VYPÍNAČ Č.6 (SCHODIŠŤOVÝ)      |
|                | ROZVÁDEČ                       |
|                | UZEMNĚNÍ / POSPOJENÍ           |
|                | TRIFÁZOVÝ VÝVOD                |
|                | OPTOKOUČKOVÉ ČIDLO             |
|                | DATOVÁ DVOUZASUVKA             |
|                | TV/RISAT ZASUVKA               |
|                | SLUCHÁTKO DOMÁCHHO TELEFONU    |
|                | ZVONKOVÉ TABLO DOM. TELEFONU   |
|                | ELEKTROZÁMEK                   |
|                | ZVONKOVÉ TLAČÍTKO              |
|                | NOUZOVÉ SVÍTIDLO               |

|                                      |  |   |                 |
|--------------------------------------|--|---|-----------------|
| investor                             |  | Stavba: Stavení města Liberec, nám. Dr. E. Beneše 1, 460 09 Liberec 1                       |                 |
| generální projektant stavby:         |  | AGORA spol. s r.o.  |                 |
|                                      |  | U Souda Sídla, Liberec 2, 460 01  |                 |
|                                      |  | E-mail: <a href="mailto:info@agora-liberec.cz">info@agora-liberec.cz</a> , tel. 485 102 666 |                 |
| výpracoval (projektant):             |  | ing.arch. Zrník   | ing.arch. Zrník |
| autorizoval (zodpovědný projektant): |  | střední (vedoucí projektant):   |                 |
| Müller                               |  | MARTIN MÜLLER   |                 |
| místo:                               |  | Základní 339/6, Liberec III - Jitřka, 460 07  |                 |
| kraj:                                |  | st. úřad:   | Liberec         |
| Liberec                              |  | obec:   |                 |
|                                      |  | Liberec   |                 |
| zhotovitel částí projektu:           |  | AGORA   |                 |
|                                      |  | AGORA spol. s r.o.  |                 |
|                                      |  | www.agora-liberec.cz  |                 |
| datum:                               |  | 20.7.2017   |                 |
| formát:                              |  | A4  |                 |
| mřížka:                              |  | 1:50  |                 |
| č. zakázky:                          |  | 2017/871  |                 |
| Příloha                              |  | ELEKTROINSTALACE  |                 |
| ELEKTROINSTALACE 1.PP                |  | D.1.4.4.2   |                 |