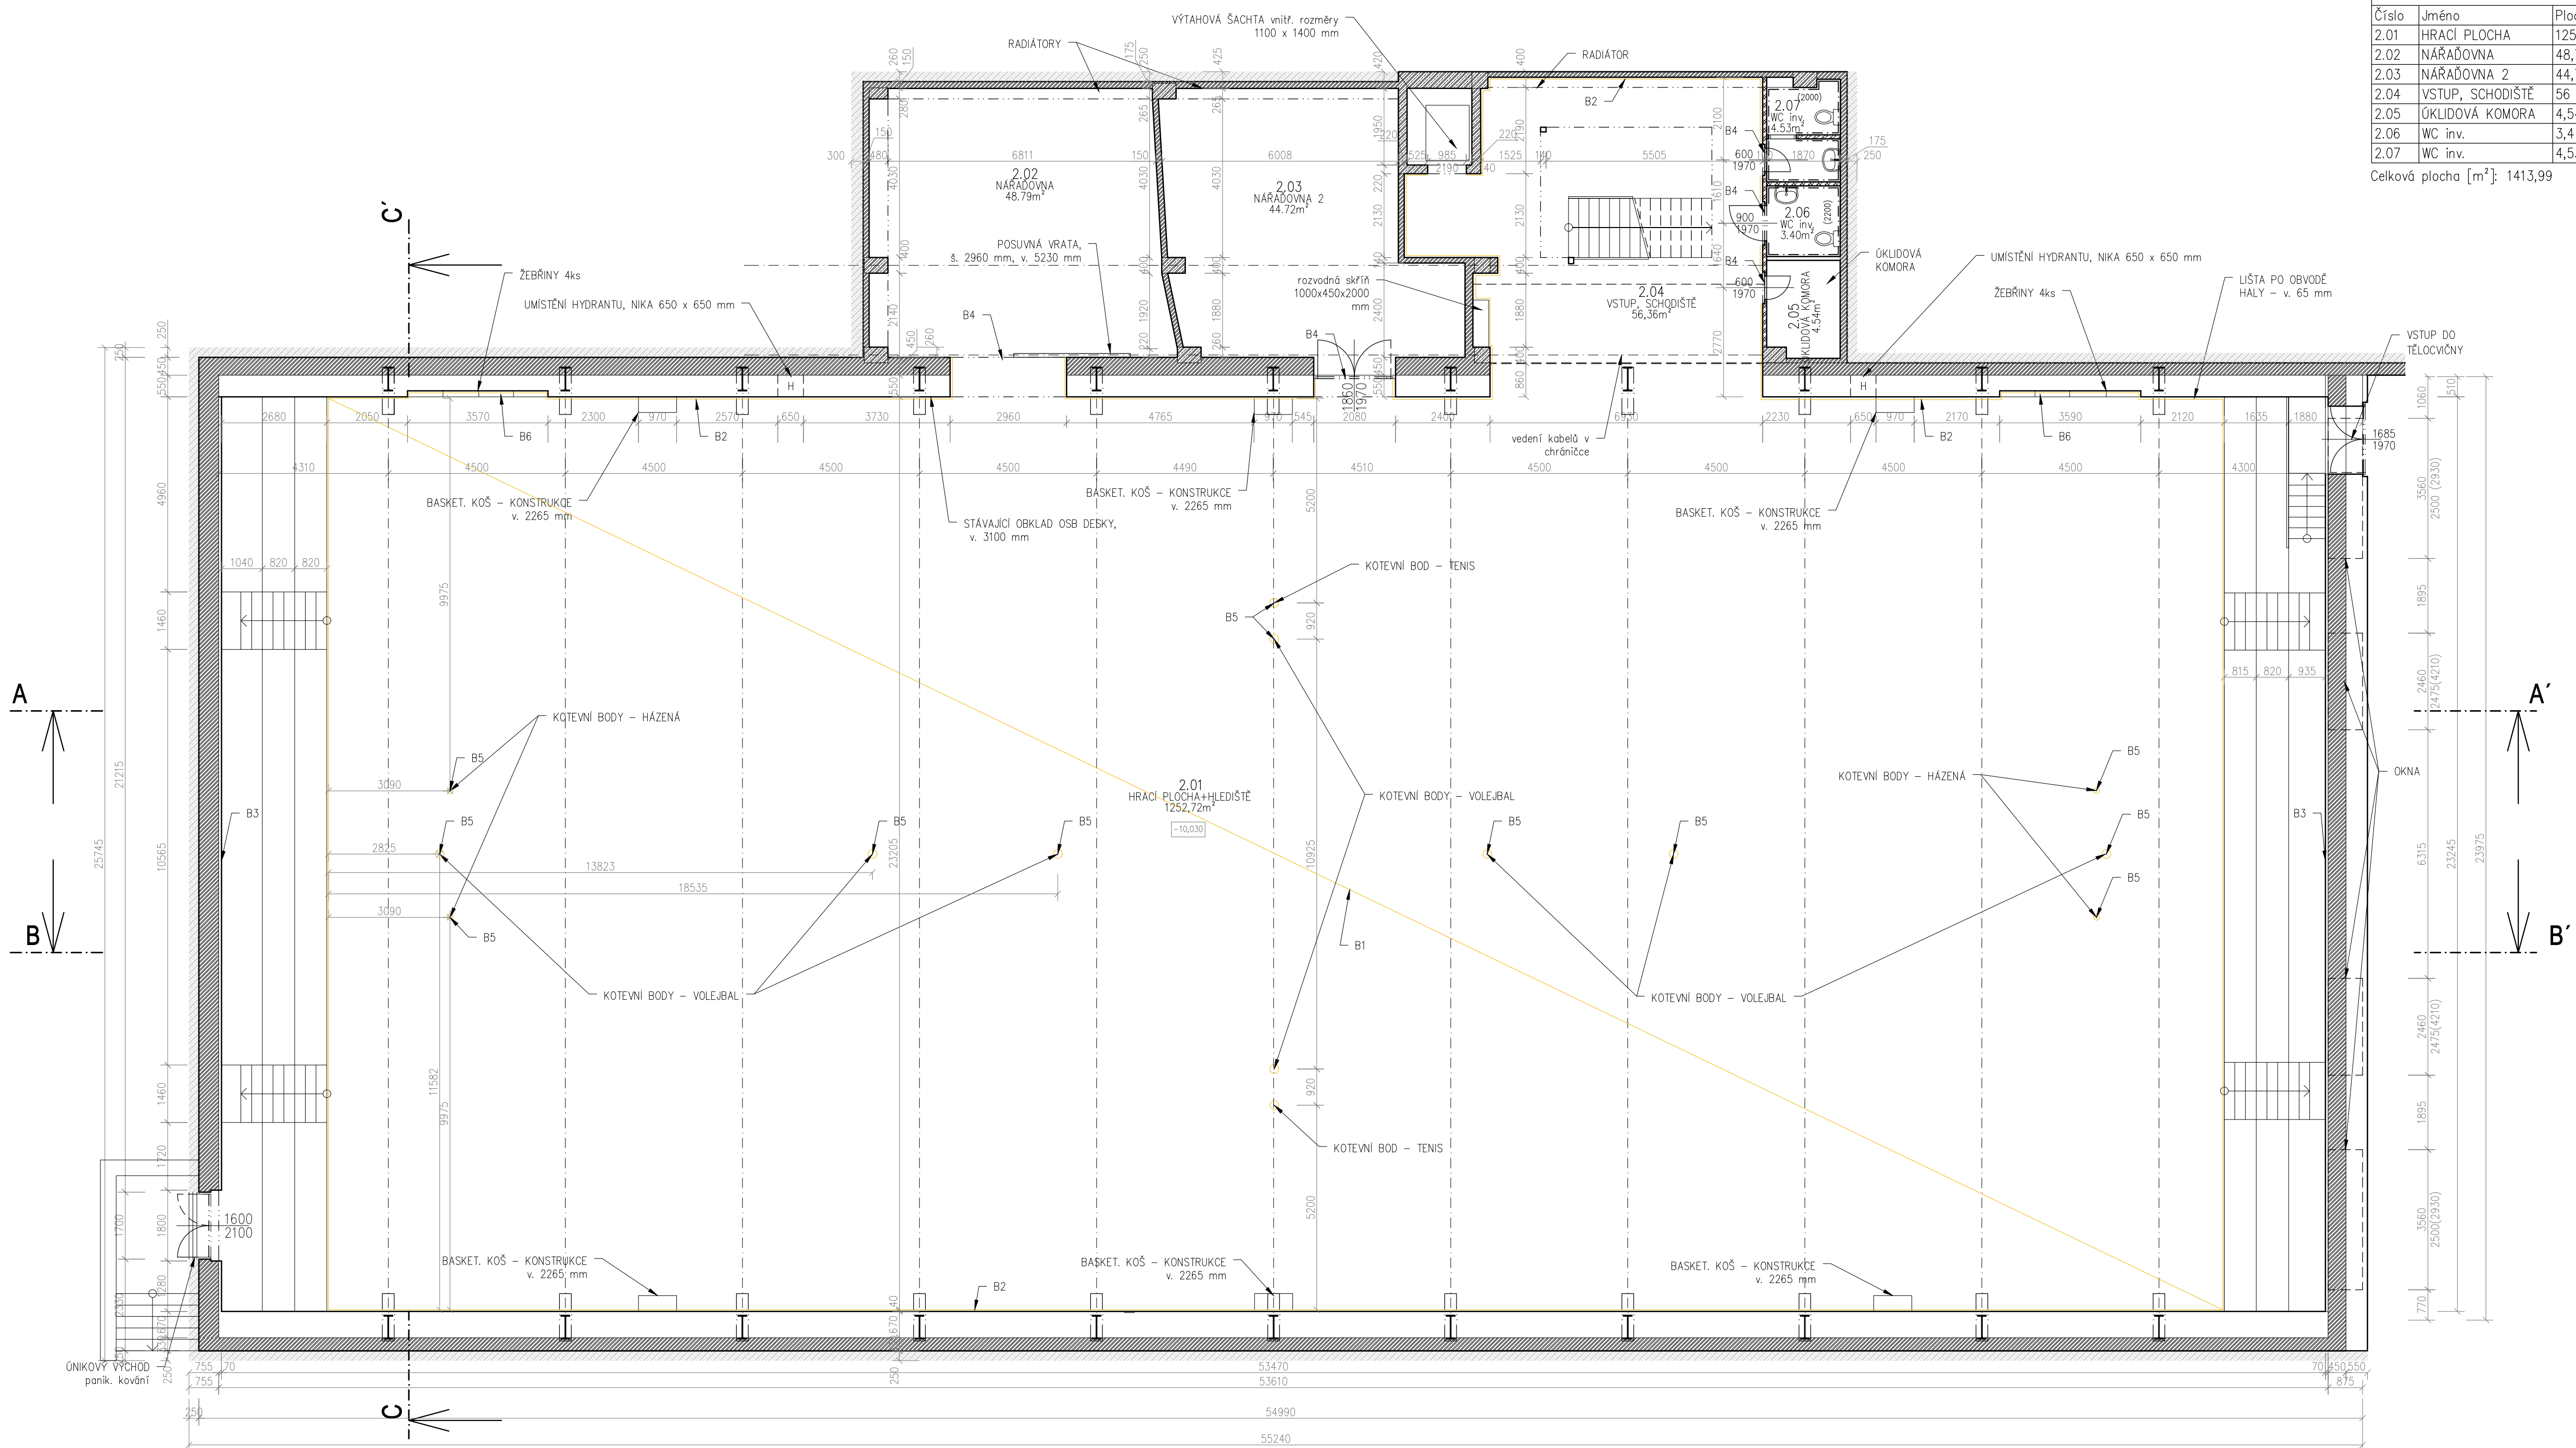


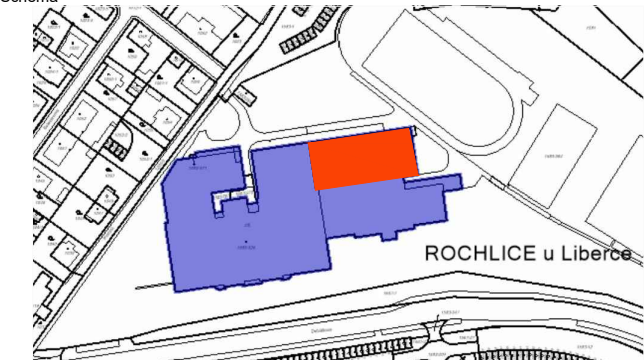



Celková plocha [m²]: 1413,99

B1 - DEMONTÁŽ STÁVAJÍCÍ NÁSLAPNÉ VRSTVY SPORTOVNÍ PODLAHY HALY, LOKÁLNÍ DEMONTÁŽ NOSNÝCH DŘEVĚNÝCH PRVKŮ, KTERÉ JSOU NAPADENY ŠKŮDČI A PĚŠNÍKEM
B2 - DEMONTÁŽ STÁVAJÍCÍ OBVODOVÉ PODLAHOVÉ LÍSTY
B3 - DEMONTÁŽ PORUŠENÝCH DESEK ODHLAŇUJÍCÍCH OBLADU STĚNY, NÁHRADENÍ VYBOURANÝCH DESEK
B4 - DEMONTÁŽ PŘECHODOVÉ LÍSTY VE DVĚŘÍCH
B5 - DEMONTÁŽ KOTVÍCÍCH BODŮ PRO BRANKY NA HÁZENOU, PRO KÓLY NA VOLEJBAL A NA TENIS
B6 - ŠETRNÁ DEMONTÁŽ STÁVAJÍCÍCH DŘEVĚNÝCH ŽEBŘIN USKLADNĚNÝ V ZEMĚ HALY A PO PROVEDENÍ PODLAHY PŘÍPADNÁ ÚPRAVA A ZPĚTNÁ MONTÁŽ



Investor: Statutární město Liberec nám. Dr. E. Beneše 1 460 59 Liberec 1 485 243 111 info@magistrat.liberec.cz				Schéma	
Generální projektant: STORING spol. s r.o. Žitavská 727/16 460 07 Liberec 3 485 388 111 info@storing.cz					
Projektant části PD: STORING spol. s r.o. Žitavská 727/16 460 07 Liberec 3 485 388 111 info@storing.cz				±0,000 =	
Místo stavby:	Liberec	HIP:	Ing. Filip Hons		Číslo zak.: 17x24
Kraj:	Liberecký	Odpovědný projektant:	Ing. Filip Hons		Formát: 8 x A4
Katastrální území:	Rochlice u Liberce (682314)	Vypracoval:	František Přihoda		Datum: 02/2018
Skupen:	Dokumentace pro provádění stavby - Revize R01			Měřítko:	1:100
Název stavby:	Výměna sportovního revíže ve sportovní hale ZŠ Dobříšova v Liberci				Číslo paré:
Stavěbní objekt:					
Část:	Architektonické a stavební řešení				
Název dokumentu:	Půdorys bouracích prací				
Kód dokumentu:	17x24 číslo zakázky	DPS služben	000 st. objekt	D1.01.100 členění dokumentace	101 číslo výkresu
					R01 revize