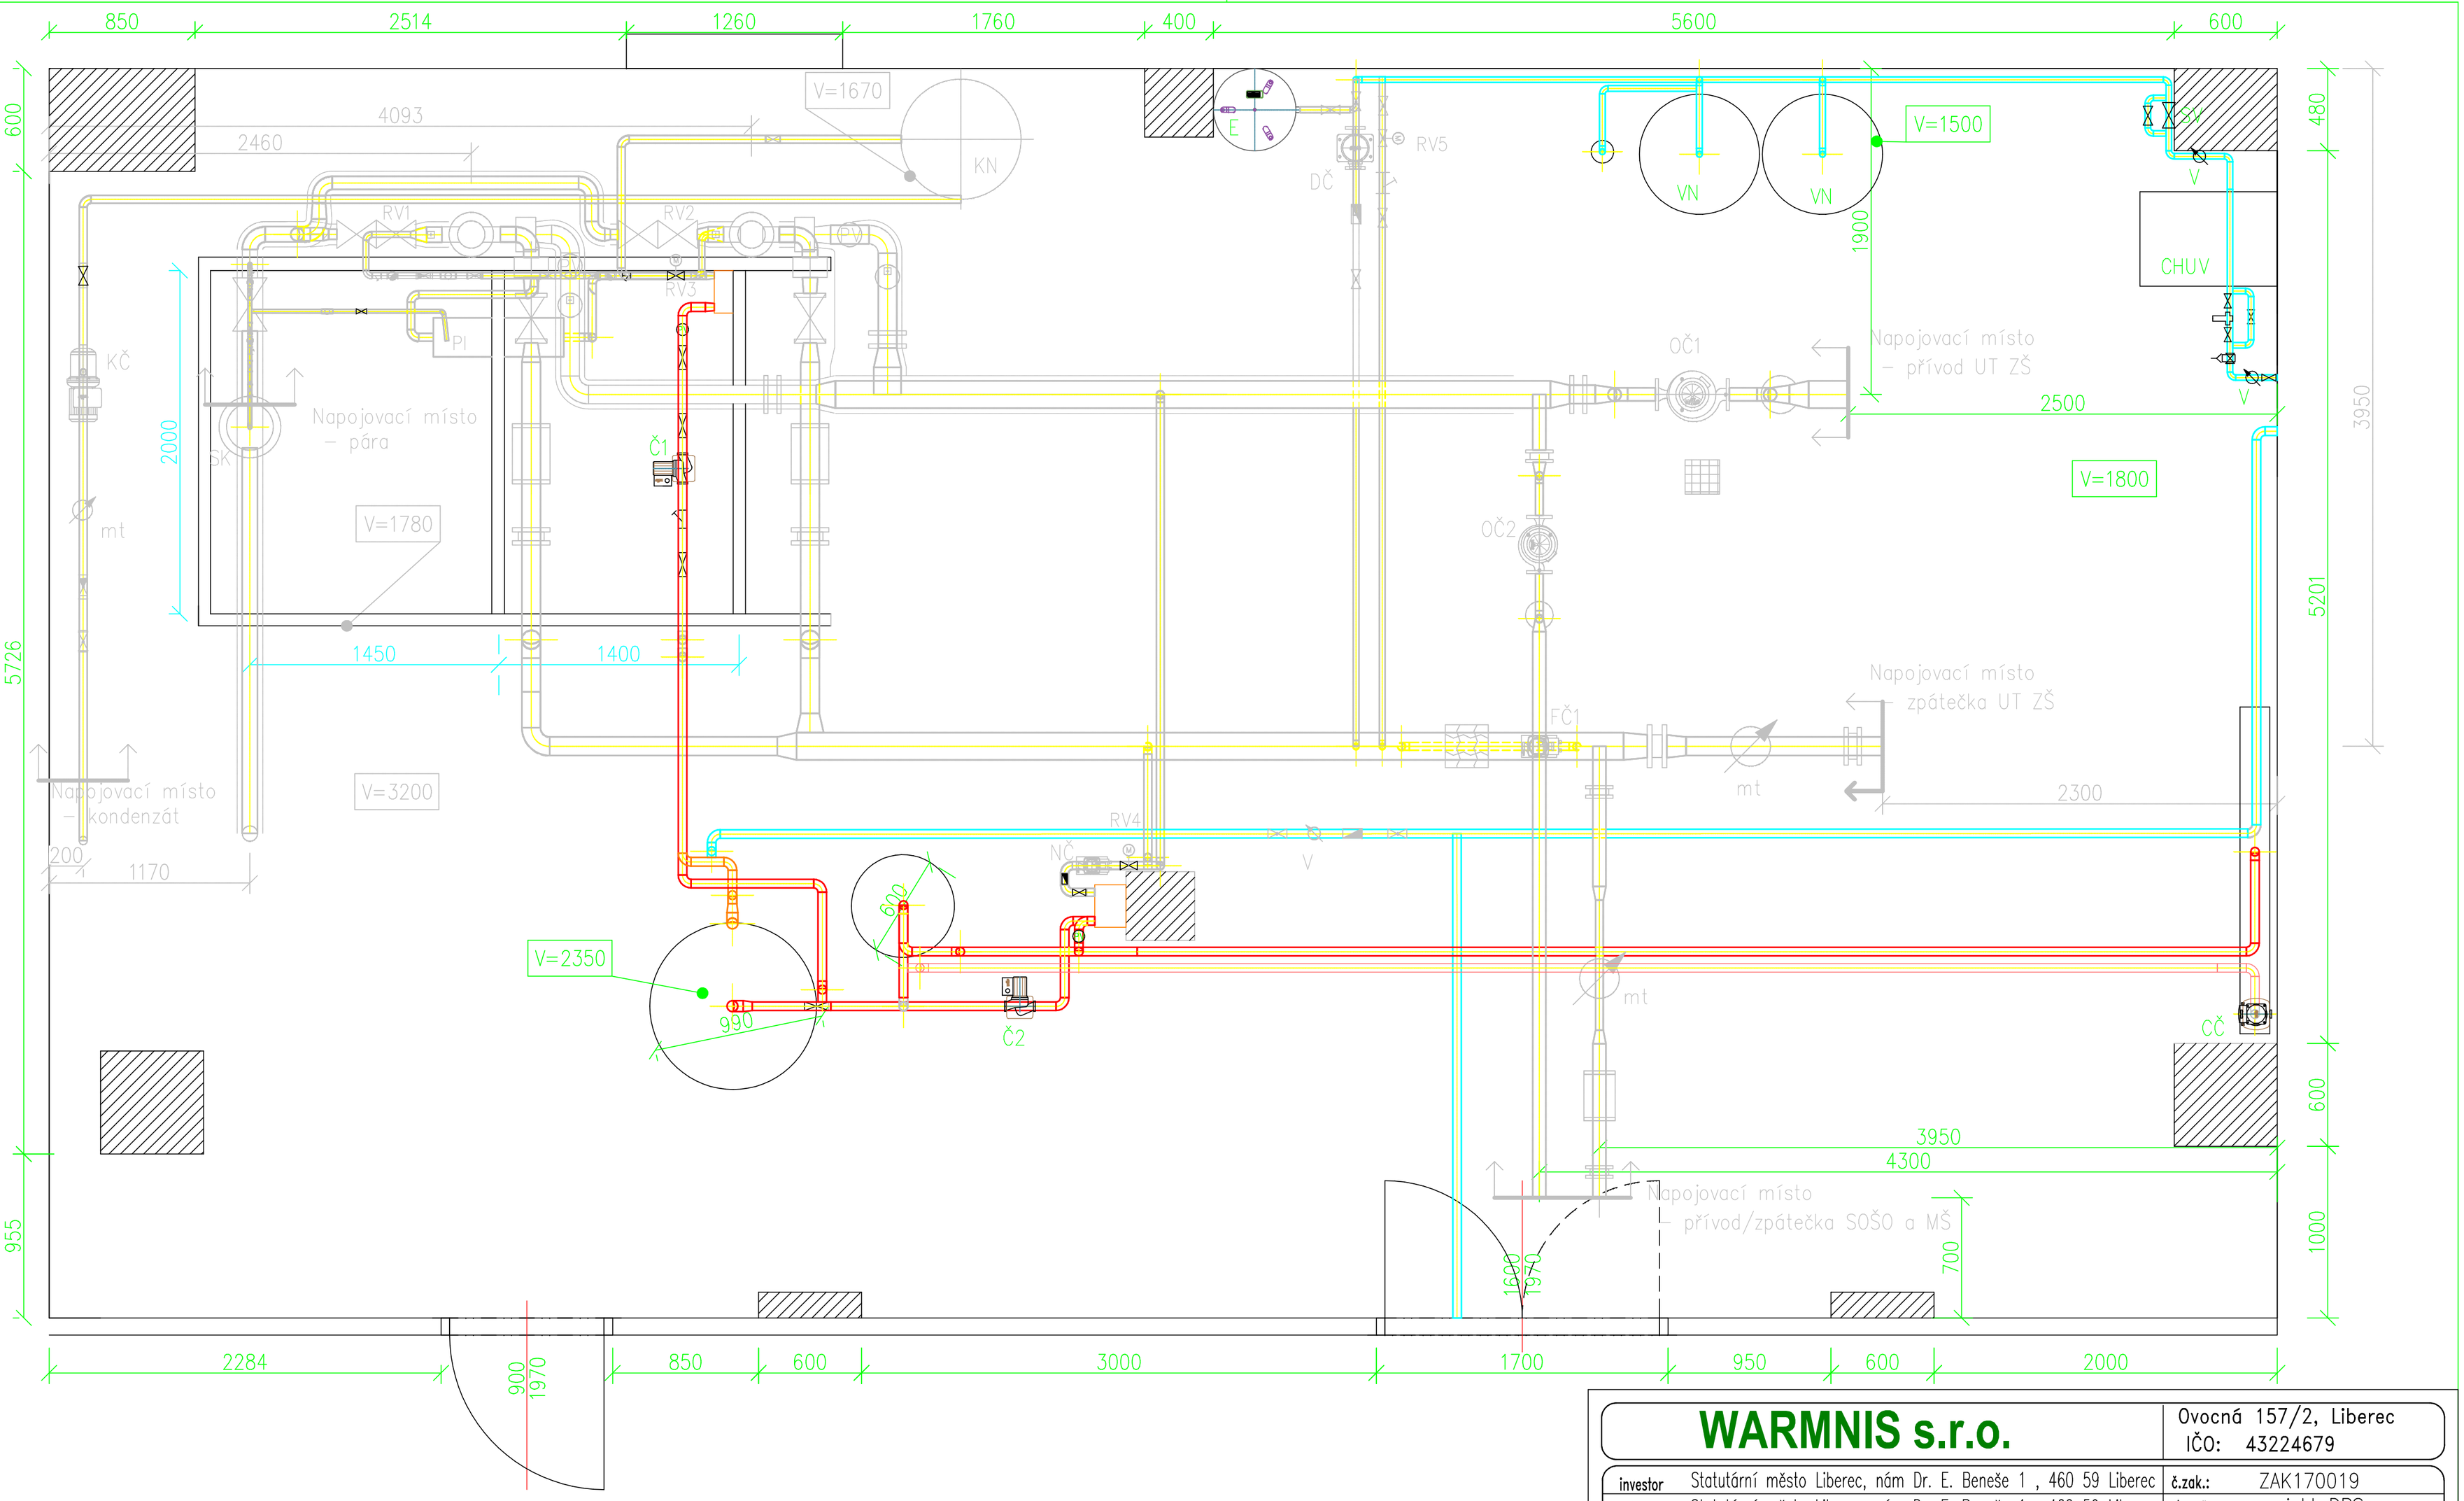


| | | | |
|---|---|---|---|
| **WARMNIS s.r.o.** | | Ovocná 157/2, Liberec<br>IČO: 43224679 | |
| investor | Statutární město Liberec, nám Dr. E. Beneše 1 , 460 59 Liberec | č.zak.: | ZAK170019 |
| objednatel | Statutární město Liberec, nám Dr. E. Beneše 1 , 460 59 Liberec | stupeň: | projekt DPS |
| stavba | Projektová příprava ZŠ Broumovská<br>modernizace výměníku | zodp.proj.: | Ing. J. Lenkvík |
| | | vypracoval: | Ing. P. Lenkvík |
| objekt | výměníková stanice | datum: | 12/2017 |
| část | Zdravotně technické instalace | měř.: 1:25 / č.výkr. 07 / č.paré | |
| název | Půdorys ZTI | | |