

LEGENDA:

STRUKTUROVANÁ KABELÁŽ

ZÁSUVKA 1xRJ45

ZÁSUVKA 2xRJ45

WIFI AP

ÚČASTNICKÝ ROZVADĚČ

19" ROZVADĚČ

SPOLEČNÁ TV ANTÉNA STA

ZÁSUVKA STA

ANTÉNA DVB-T

ANTÉNA VKV

ROZVADĚČ STA

DOMÁCÍ TELEFON

KOMUNIKAČNÍ TABLO – AUDIO

ELEKTROMECHANICKÝ ZÁMEK

NAPÁJEČ 12VDC

SYSTÉM PZTS

ÚSTŘEDNA PZTS

KLÁVESNICE PZTS

EXPANDER

KOUŘOVÝ HLÁSIČ

MULTISENZOROVÝ HLÁSIČ

VNITŘNÍ SÍŘENA


KAMEROVÝ SYSTÉM CCTV

KAMERA VE VENKOVNÍM KRYTU

KAMERA VNITŘNÍ

	U/UTP 4x2x0,5 CAT.5e LSOH
	TCEPKPFLE 3x4x0,6
	U/UTP 4x2x0,5 CAT.5e PE (ZEMNÍ)
	CYKY 2x2,5
	KOAX KH-21D
	KABELY SYKFY
	CYSY 2x1,5 + F/UTP 4x2x0,5 CAT.5e

POZNÁMKY:
KABELY BUDOU VEDENY V OHEBNÝCH TRUBKÁCH POD OMÍTKOU, VE 3.NP PAK NAD SÁDROKARTONOVÝM PODHLEDEM.

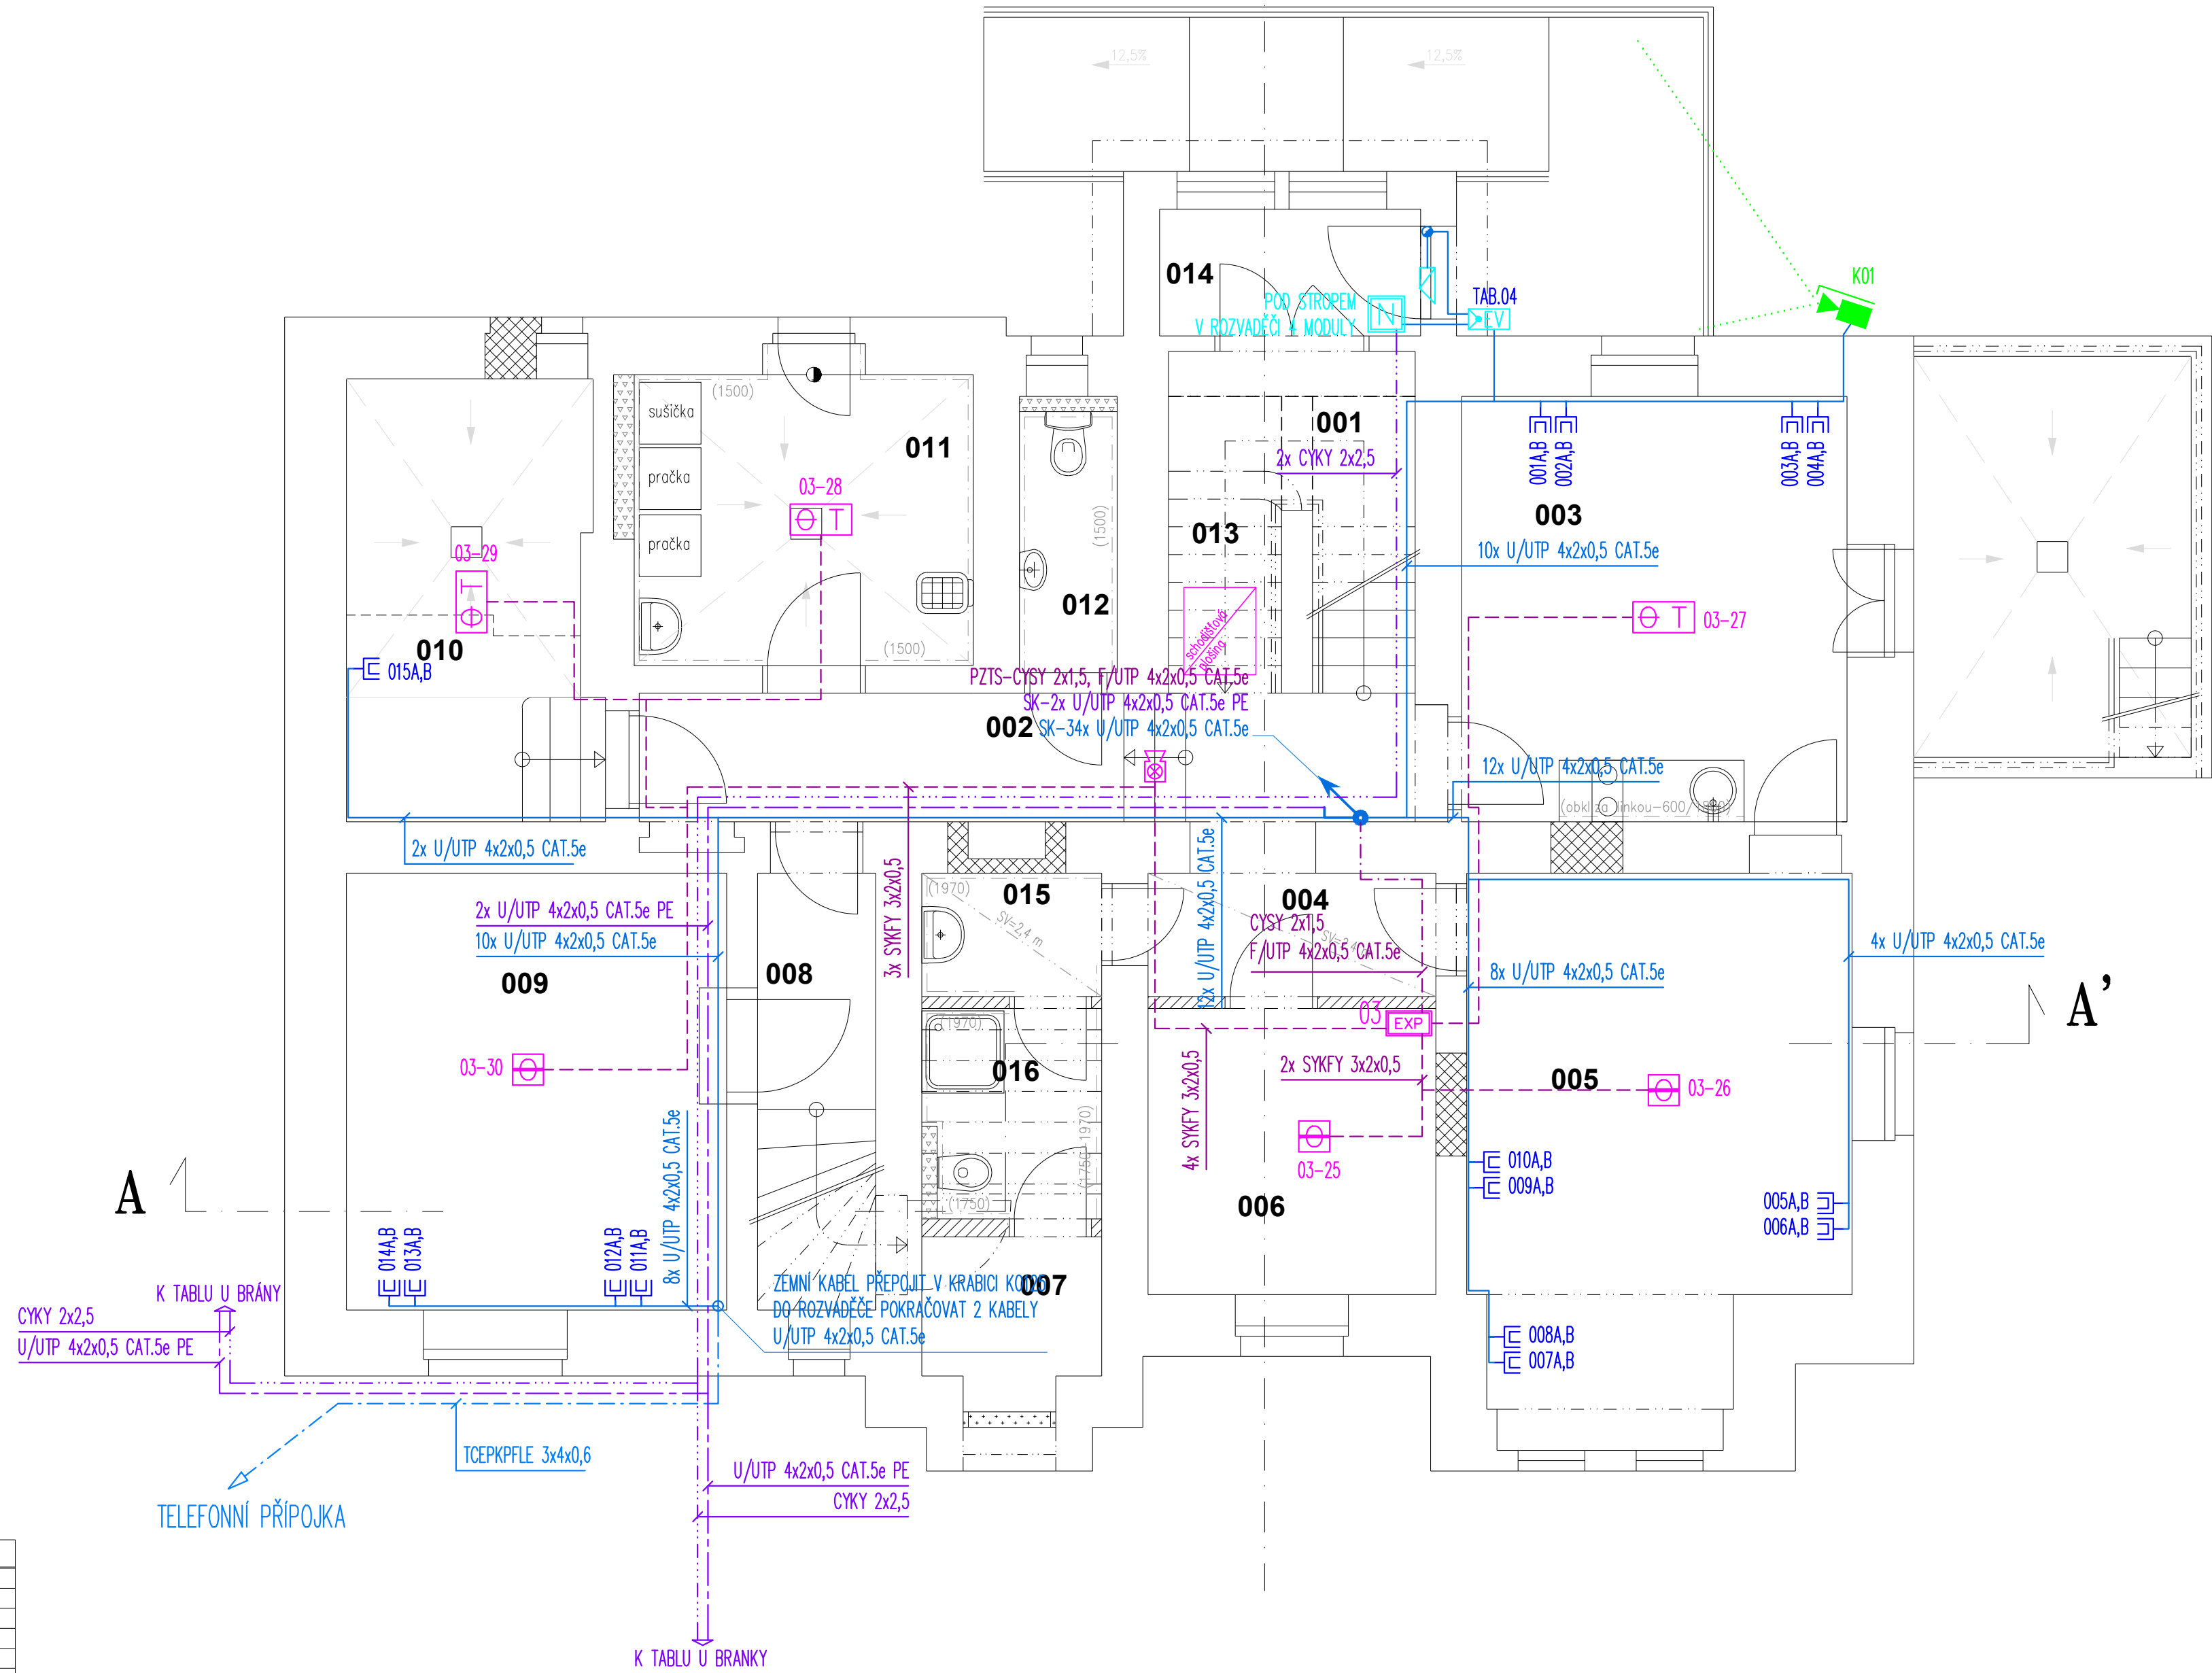




TABULKA MÍSTNOSTÍ							
Č.M.	POPIS	PLOCHA (m ²)	PODLAHY	STĚNY	STROPY	POZNÁMKA	
001	SCHODIŠTĚ	7,4	P4	TERACO REPAS	MALBA-OMYVATELNÁ	MALBA	
002	CHODBA	10,9	P3	PVC	MALBA-OMYVATELNÁ	MALBA	
003	KANCELÁŘ	16,0	P3	PVC	MALBA-OMYVATELNÁ	MALBA	
004	CHODBA	3,9	P3	PVC	MALBA-OMYVATELNÁ	SDK, MALBA	
005	KANCELÁŘ	19,4	P3	PVC	MALBA-OMYVATELNÁ	MALBA	
006	SKLAD	7,8	P3	PVC	MALBA-OMYVATELNÁ	MALBA	
007	PODSCHODIŠTOVÝ PROSTOR	2,8		STÁVAJÍCÍ BET.	MALBA	MALBA	
008	CHODBA+SCHODY	6,0	P3	PVC	MALBA-OMYVATELNÁ	MALBA	
009	KONZULTAČNÍ MÍSTNOST	15,7	P3	PVC+KOBEREC	MALBA-OMYVATELNÁ	MALBA	KOBEREC VOLNĚ POLOŽENÝ NA PVC
010	STÁVAJÍCÍ TECH.MÍSTNOST	10,6	P1	DIAŽBA VE SPÁDU	MALBA	MALBA	
011	PRÁDELNA	9,6	P1	DIAŽBA VE SPÁDU	MALBA OMYVATELNÁ, OBKLAD-K, H=1,5m	MALBA	
012	WC	2,6	P2	DIAŽBA	MALBA OMYVATELNÁ, OBKLAD-K, H=1,5m	MALBA	
013	PODSCHODIŠTOVÝ PROSTOR	2,9	P3	PVC	MALBA	MALBA	PARKOVÁNÍ ŠIKMÉ SCHODIŠTOVÉ PLOŠINY
014	ZADVĚŘI	3,3	P4	TERACO REPAS	MALBA-OMYVATELNÁ	MALBA	
015	WC PŘEDSÍŇ (PERSONAL)	2,3	P2	DIAŽBA	MALBA OMYVATELNÁ, OBKLAD-K, H=1,97m	SDK-W, MALBA	
016	WC+SPRCHA (PERSONAL)	3,6	P2	DIAŽBA	MALBA OMYVATELNÁ, OBKLAD-K, H=1,75-1,97m	MALBA	

POZNÁMKY K TABULCE MÍSTNOSTÍ:
1. OBKLAD-K: KERAMICKÝ OBKLAD.
2. SDK-W : POUŽIT SDK DO VLHKÉHO PROSTŘEDÍ PRO PŘÍČKY A PODHLEDY VE SPRCHÁCH A NA SOCIÁLNÍM ZAŘÍZENÍ.
3. POKUD NENÍ UVEDENO JINAK, PROVĚST KERAMICKÝ OBKLAD AŽ K PODHLEDOVÉ KONSTRUKCI.

±0,00 = 427,35 m n.m. B.p.v. | JTSK

ZPRACOVATEL PROFESE MICHAL EIBICH JANA PALACHA 544, 252 63 ROZTOKY, IČ: 68582765			MICHAL EIBICH PROJEKTY ELEKTRO-SLABOPROUD Jana Palacha 544, 252 63 Roztoky TEL: +420 775 361 200 E-mail: info@eibich.cz ČKAIT: 0006737	
VEDOUcí ZÁKAZKY	ZODPOVĚDNÝ PROJEKTANT MICHAL EIBICH	VYPRACOVAL MICHAL EIBICH		

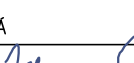VEDOUcí ZÁKAZKY Ing.arch. MICHAL HLAVÁČEK		HLAVNí ARCHITEKT Ing.arch. MICHAL HLAVÁČEK		VYPRACOVAL		<div>HLAVÁČEK ARCHITEKTI</div> <div>Vítězné náměstí 2/577, 160 00 Praha 6 Tel.: +420 222 744 300 e-mail: kristina.hlavackova@hlavacek-architekti.cz www.hlavacek-architekti.cz IČO: 259 26 497</div>	
HP Ing. DITTA JOHANOVSKÁ		HLAVNí PROJEKTANTI Ing. DITTA JOHANOVSKÁ		SCHVÁLIL			
							
INVESTOR STATUTÁRNÍ MĚSTO LIBEREC nám. E. Beneše 1, 460 59 Liberec 1				DATUM DUBEN 2018		ZAKÁZKOVÉ Č. HA. 17.03.789	
AKCE AZYLOVÝ DŮM PRO ŽENY A RODINY S DĚTMI - - PROJEKTOVÁ PŘÍPRAVA Věková 318/14, 460 14 LIBEREC XIV – Ruprechtice Katastrální území: Ruprechtice 682 144 Číslo parcel: 1242/1, 1242/2, 1243/5				STUPEŇ DPS ČÁST DOKUMENTACE D.8-SLP		NAKRAJZOVÉ Č. 8x A4	
OBSAH PŮDORYS 1.PP				OBJEKT		ČÍSLO VÝKRESU D.8-SLP.03	