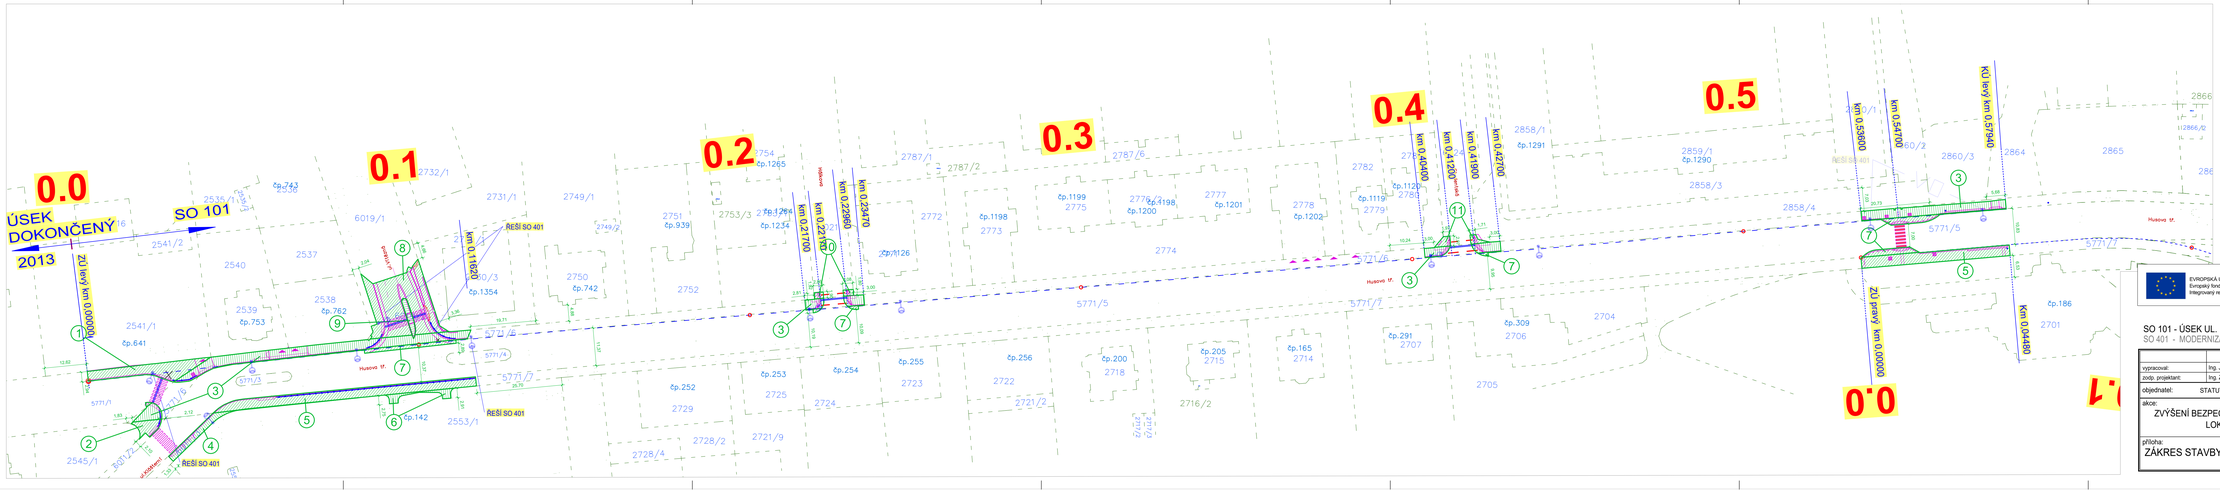
0.0
ÚSEK DOKONČENÝ 2013
SO 101
ZÚ levý km 0.00000
0.1
km 0.11500
0.2
km 0.21700
km 0.22960
km 0.23170
0.3
0.4
km 0.40400
km 0.41200
km 0.41900
km 0.42700
0.5
km 0.53800
km 0.54720
KÚ levý km 0.57940
ZÚ pravý km 0.00000
Km 0.04480
0.6
0.7
REŠÍ SO 401
Husova tř.
Evropská tř.
Havlíčkova
Nádražní
Zvolenská
U Soudu
Jeřmanická
Jeřmanická
Jeřmanická