


Výkres vytvořil program pp_vod	(c)AutoPEN Liberec, tel:481120160, autopen@volny.cz
KATASTR	
PARCELNÍ ČÍSLA	
DRUH PŮVRCHU	
VZDÁL. OBJEKTŮ A VÝCHOL. BODŮ	144.44
OZNÁČENÍ VÝCHOLÝCH BODŮ	

MĚŘITKA 1:200/100

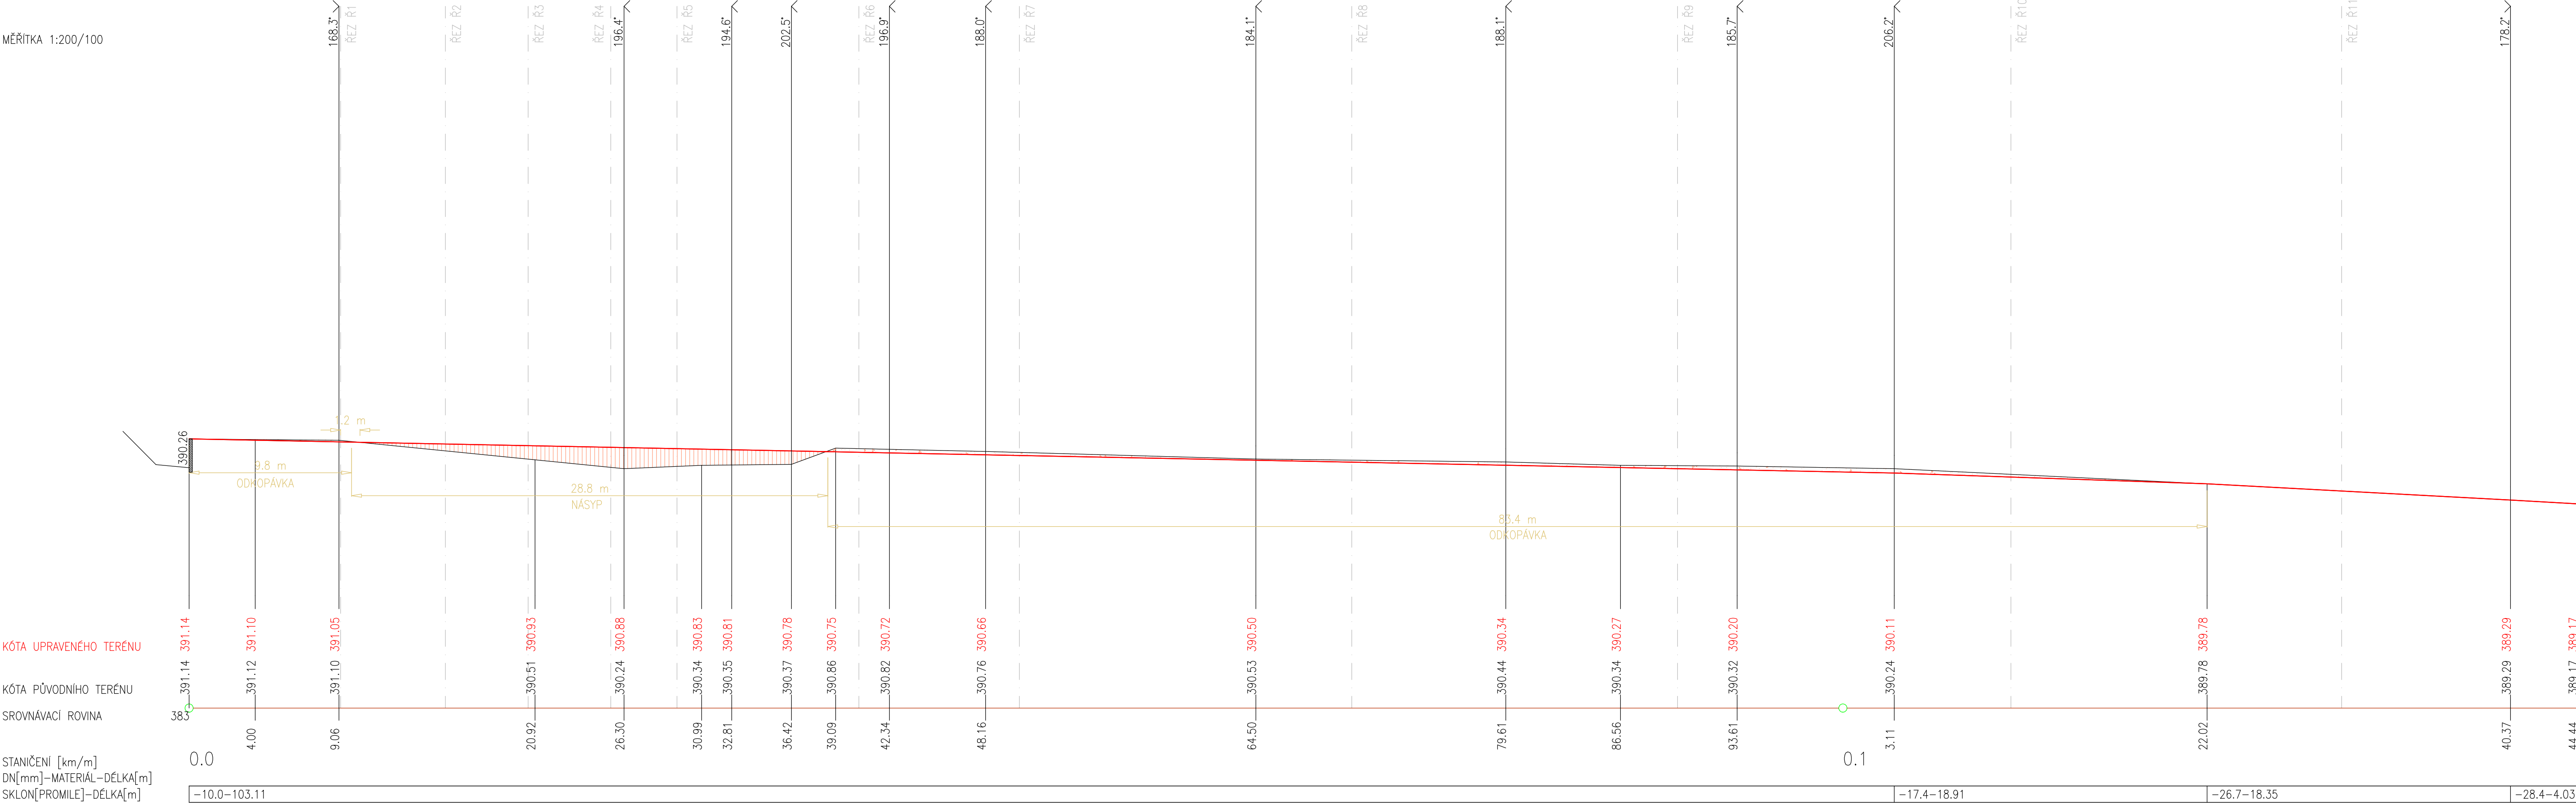

INVESTOR:		 Statutární město Liberec Rátný DV. 6, Bělehrad 11 460 05 Liberec 5   Banka město info@statutarni-liberec.cz	
PROJEKTANT:		 SNOWPLAN, spol. s r.o. Městská 390/2A, 460 01 LIBEREC 3 - JEŘAB TEL: +420 481 646 571   3366 - 4402   734 790 430 info@snowplan.cz, www.snowplan.cz	
ZÁKÁZKA: č.:	2017048-NAVÝ	HLAVNÍ KONTAKT: PROJEKTANT:	ING. PETR KOŘÍNEK
AKCE:		VÝKONOVÁ:	ING. PETR KOŘÍNEK
OBJEKT:		ZABEZPEČENÍ SVAHU ÚPRAVA OBTOKOVÉHO KORYTA	PRŮMĚR: D.01
PRŮMĚR:		PODÉLNÝ PROFIL	1:200/100