


POHLED Z POZEMKU P.Č. 923/1 1:100

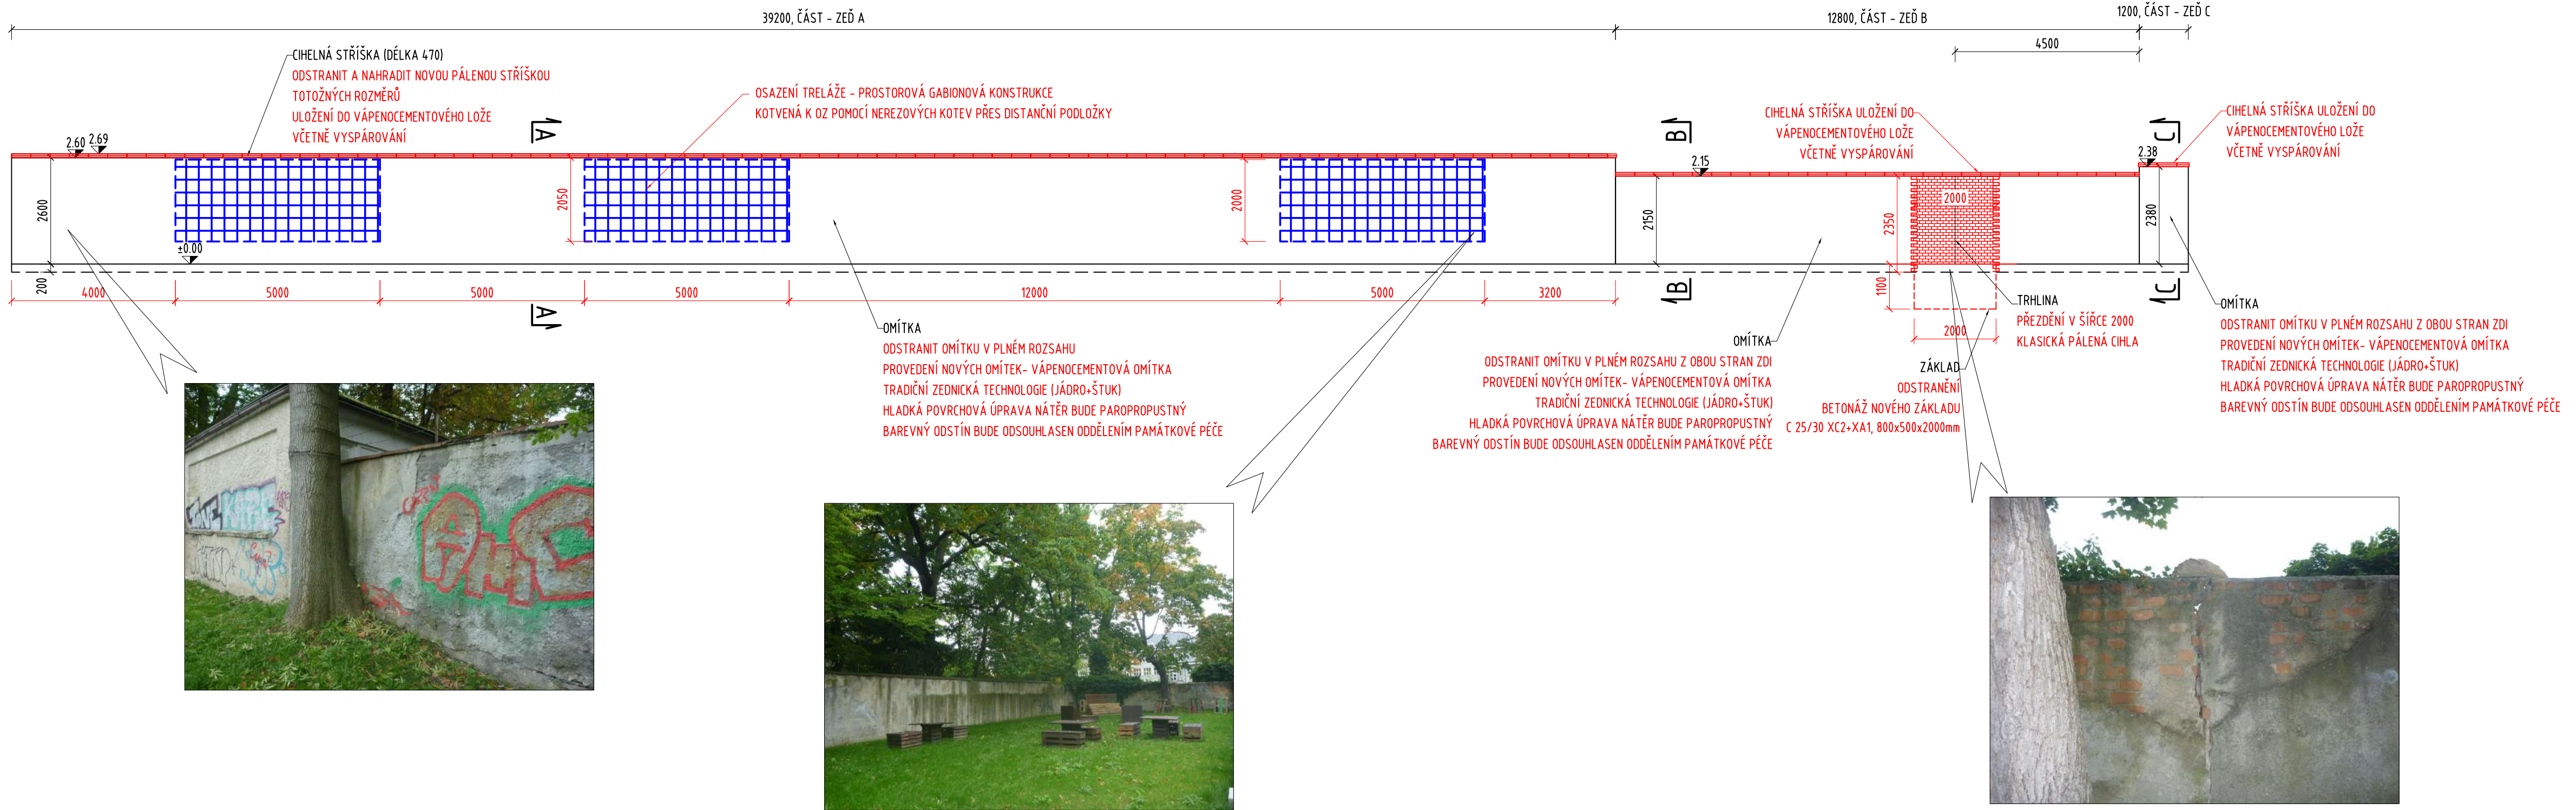

POZNÁMKA:

- PŘED ZAHÁJENÍM PRACÍ BUDOU NA STAVBĚ VYTÝČENY VŠECHNY IS
- ZAKRESLENÍ STÁVAJÍCÍCH INŽENÝRSKÝCH SÍTÍ JE POUZE INFORMATIVNÍ DLE PODKLADŮ POSKYTNUTÝCH JEDNOTLIVÝMI SPRÁVCI SÍTÍ, PŘED ZAPOČETÍM STAVEBNÍCH PRACÍ JE NUTNÉ PROVÉST JEDNTOLIVÝMI SPRÁVCI PŘESNÉ VYTÝČENÍ
- ROZMĚRY SKRYTÝCH KONSTRUKCÍ JSOU PŘEDPOKLÁDANÉ A NEMUSÍ SOUHLASIT SE SKUTEČNOSTÍ
- CIHELNÉ ZDIVO BUDE OČIŠTĚNO TLAKOVOU VODOU A SPÁRY SE PROŠKRÁBAJÍ PRO DOKONALOU PŘILNAVOST NOVÉ OMÍTKY
- KORUNA ZDÍ BUDE KRYTA NOVÝMI STŘÍŠKAMI, KTERÉ BUDOU VE STEJNÉM DUCHU JAKO STŘÍŠKY STÁVAJÍCÍ, T.J. V PROVEDENÍ PÁLENÝCH, REŽNÝCH JAKO U STÁVAJÍCÍ ZDI ZAHRADY Č. P. 81. V PŘÍPADĚ, ŽE SE JIŽ TAKOVÉ STŘÍŠKY NEVYRÁBĚJÍ, BUDE ZVOLENA JINÁ ALTERNATIVA, S OKAPNÍCKAMI A PŘESAHEM PŘED LÍC OPĚRNÉ ZDI. TATO ALTERNATIVA BUDE PODLÉHAT PŘED OSAZENÍM SCHVÁLENÍ INVESTORA, NPŮ A PROJEKTANTA

VÝŠKOVÝ SYSTÉM RELATIVNÍ

SO 251

Oprava zdí

RAL PROJEKT <small>MOSTY A INŽENÝRSKÉ KONSTRUKCE</small> Pod Vodárnou 4746 466 05 Jablonec nad Nisou +420 734 158 363	vypracoval	ING.R.LOUTHANOVÁ		investor	Statutární město Liberec
	zodp. projektant	ING.R.LOUTHANOVÁ		zak. číslo	17-066
	akce :			datum	12/2017
	Oprava zdí na p.p.č. 923/1 v k.ú. Liberec ul. Komenského			stupeň	DSP, PDPS
				měřítko	1:100
příloha:			č. přílohy:		paré:
Rozvinutý pohled			C.3.		