

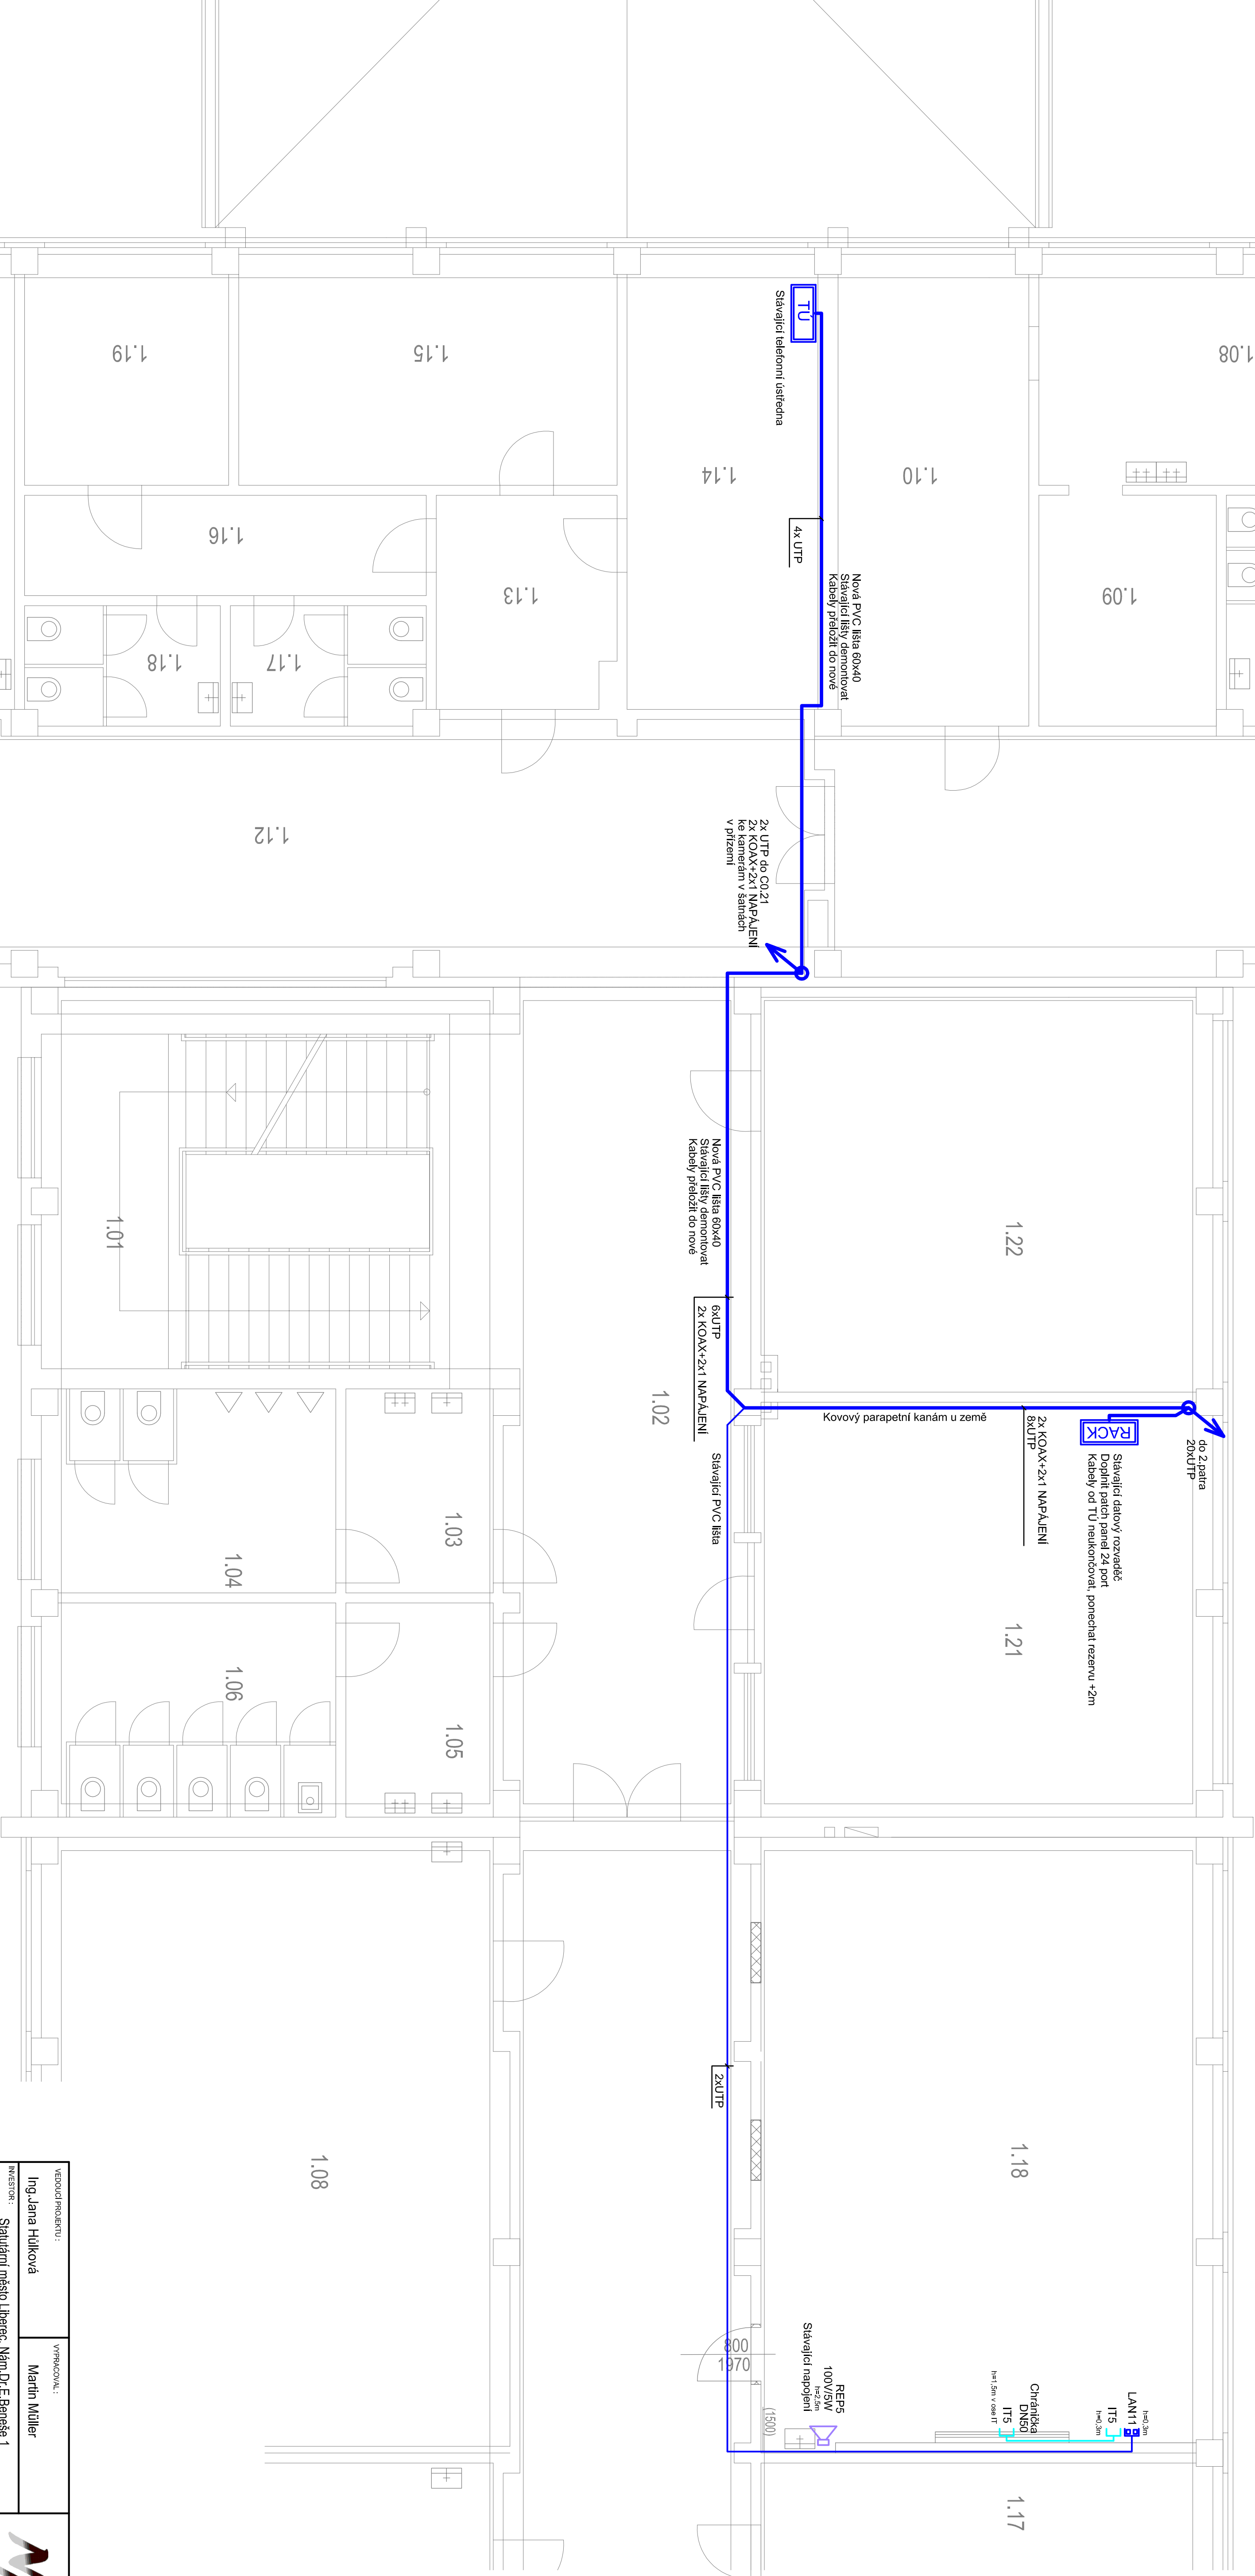


LEGENDA DOTČENÝCH MÍSTNOSTÍ	
číslo	účel
1.02	CHODBA
1.05	UMÝVÁRNA
1.06	WC DÍVKY
1.07	CHODBA
1.08	ÚČEBNA
1.09	ÚČEBNA
1.15	PŘEDSÍŇ
1.16	ÚČEBNA NEJCHYŇ
1.17	KABINET
1.18	KAMENOVÁ ÚČEBNA
1.21	ÚČEBNA POČÍTAČŮ

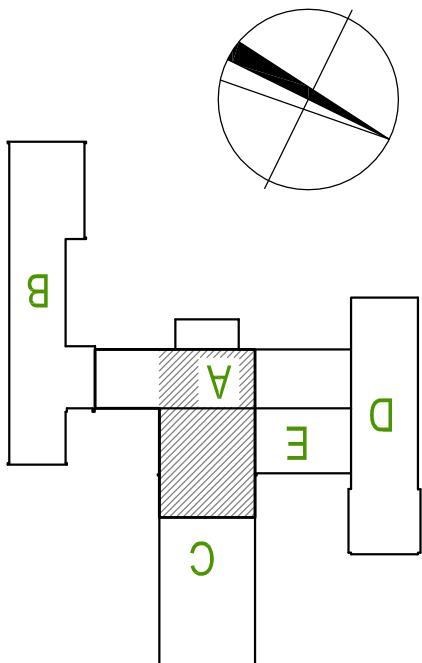

VERBODKÝ PROJEKTANT :		VYPRACOVATEL :	
Ing. Jana Hůlková		Martin Müller	
INVESTOR :		Stavutární město Liberec, Národní tř. Barabě 1	
MÍSTO STAVBY :		Sokolovská 328, Liberec XIII	
NAZEV AKCE :			
ZŠ Sokolovská, Liberec			
OPTIMALIZACE VYUŽITÍ PROSTORU			
V OBJEKTU ZÁKLADNÍ ŠKOLY			
DOK. :		FORMÁT :	
D 1.4.2 - ELEKTROINSTALACE		A4	
SLABOPROJEKTOVÉ ROZVODY		ÚČEL :	
1. PATRO OBJEKTU A.C.		DPS	
		DATA :	
		3.2016	
		MĚŘENO :	
		1.50	
ČÍSLO VÝKRESU :		ČÍSLO PÁNE :	
D1.4.2.6			

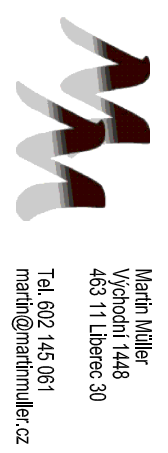

Martin Müller  
Ing. 463 111 Liberec 30  
muller@mm-lib.cz