
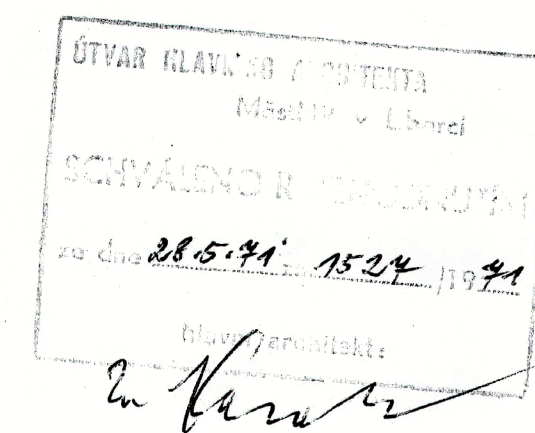


PŘÍČNÝ ŘEZ C-D

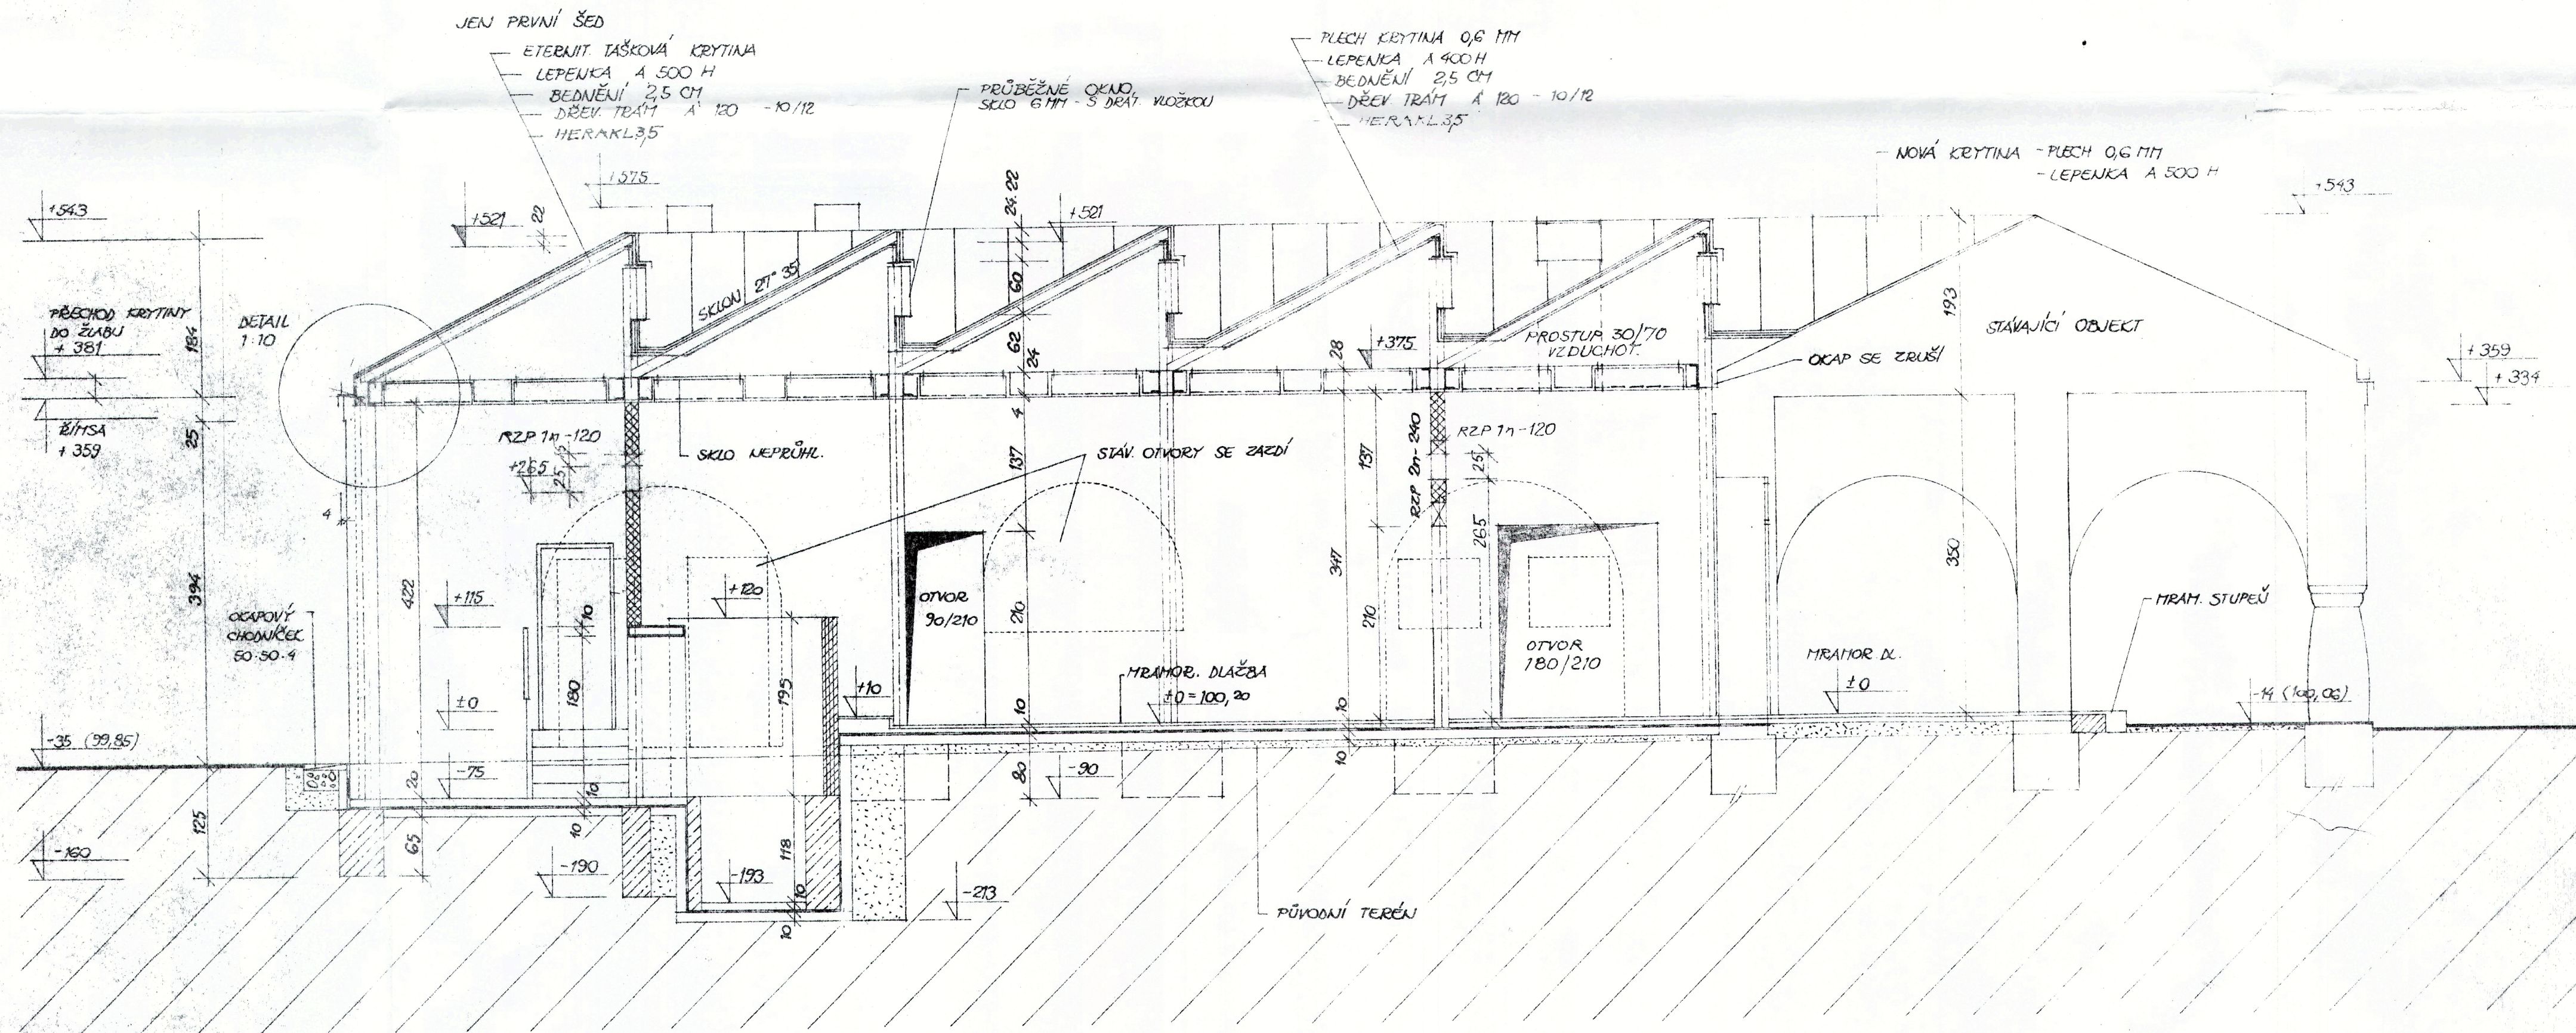

VEDOUĆI PROJEKTANT: ING. J. PORI²Z

ZODP. PROJEKTANT ING M. BULIR

V. STUCHLÍK III 71
ING M. BULÍŘ
J. HEJČL
JUD. SUCHÝ

KOMUNÁLNÍ SLUŽBY
LIBEREC LIBEREC

REKONSTRUKCE A DOSTAVBA
KREMATORIA V LIBERCI
ŘEZ C-D

1:50