



Řez 1-1:

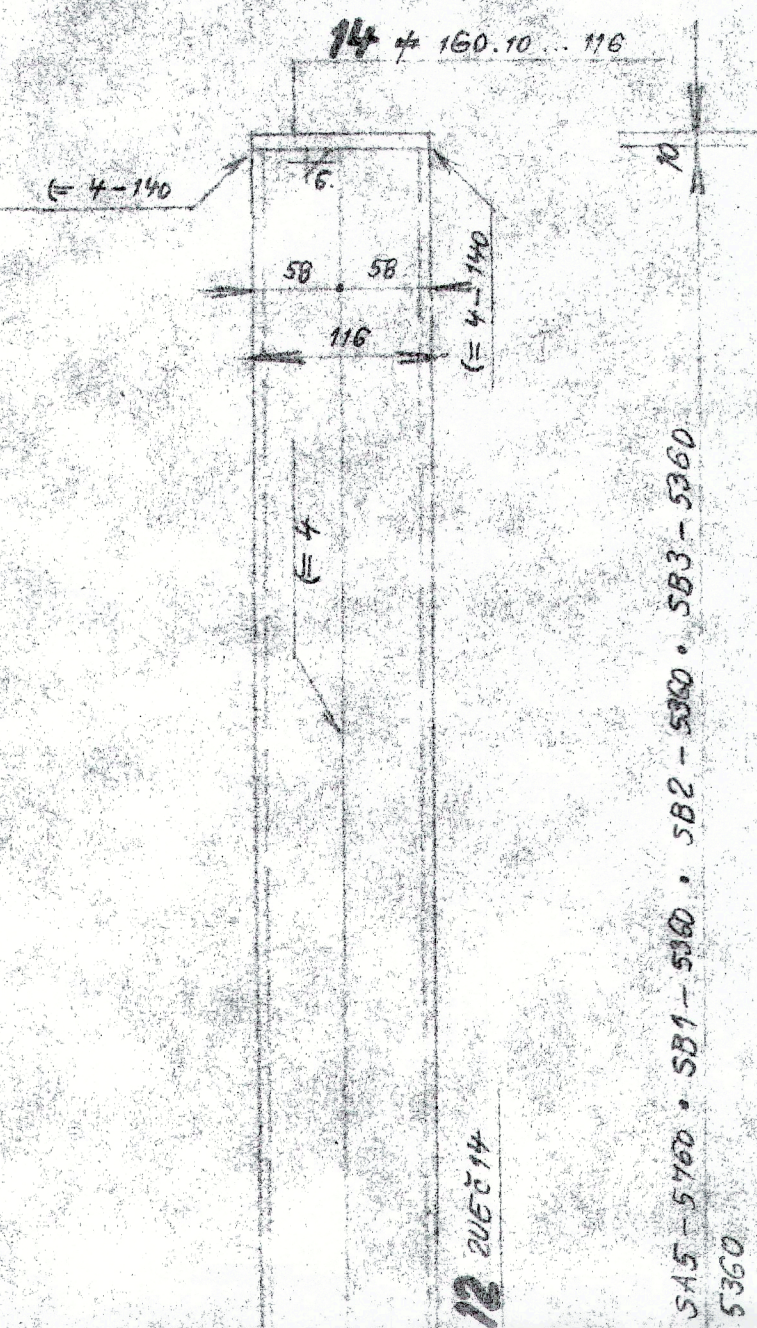

SA4-5360 • SB4-5360 • SB5-5360

[illegible]

Řez 2-2:

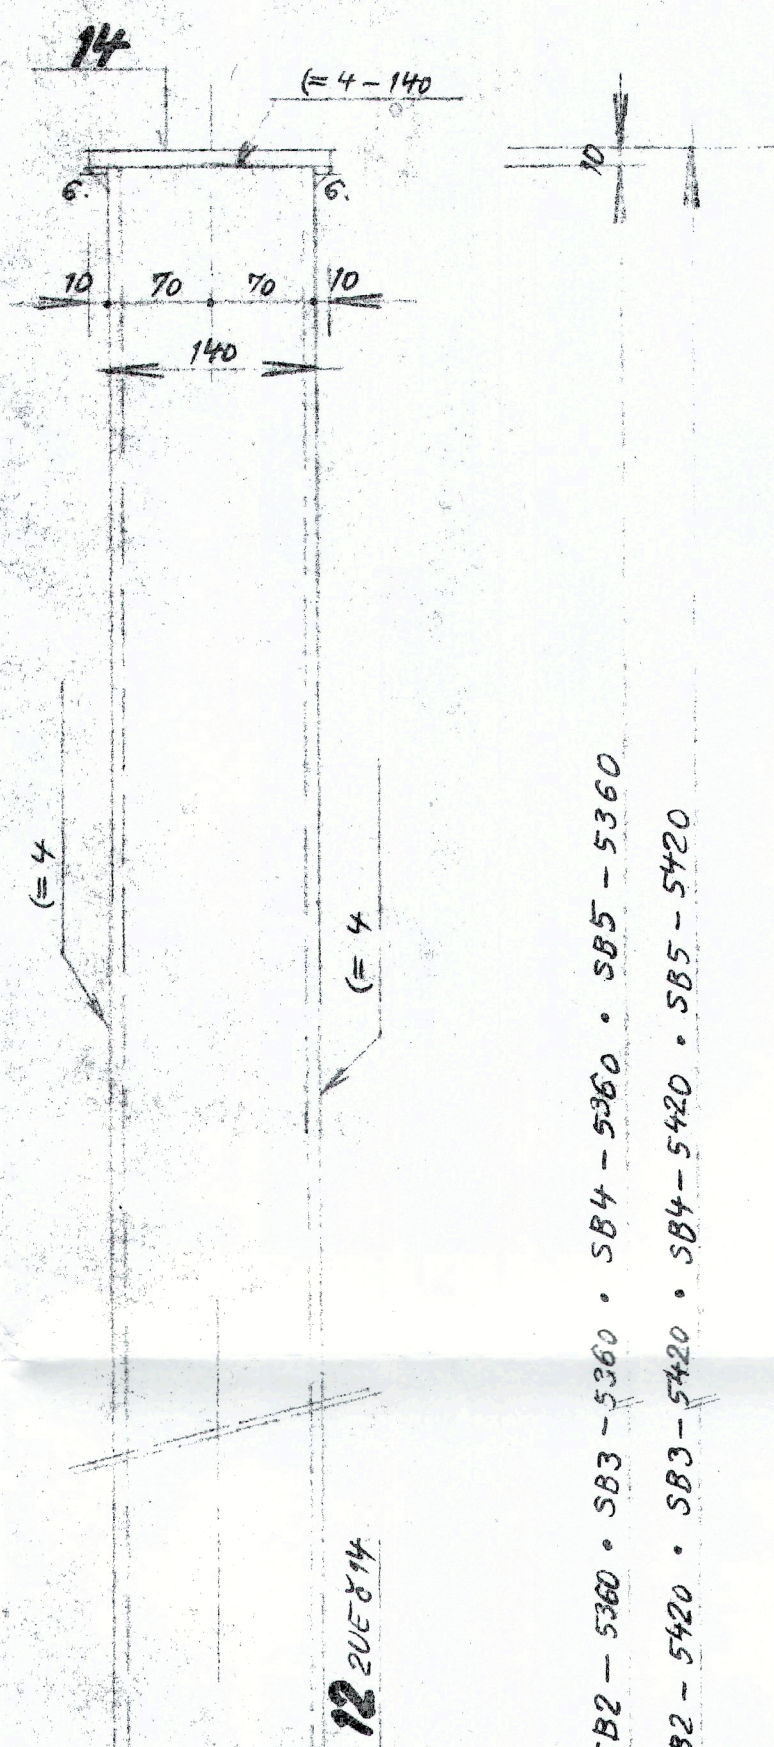


$SA1a \div SA2a - 5010 \cdot SA3a \div SA4a - 5210$   

[illegible]

LEHKÝ KOTEVNÍ ŠR M 20x 530  
HN 73 0890  
MATICE M 20 ČSN 02 1601  
PODLOŽKA 20,2 ČSN 02 1740


Řez 4-4:

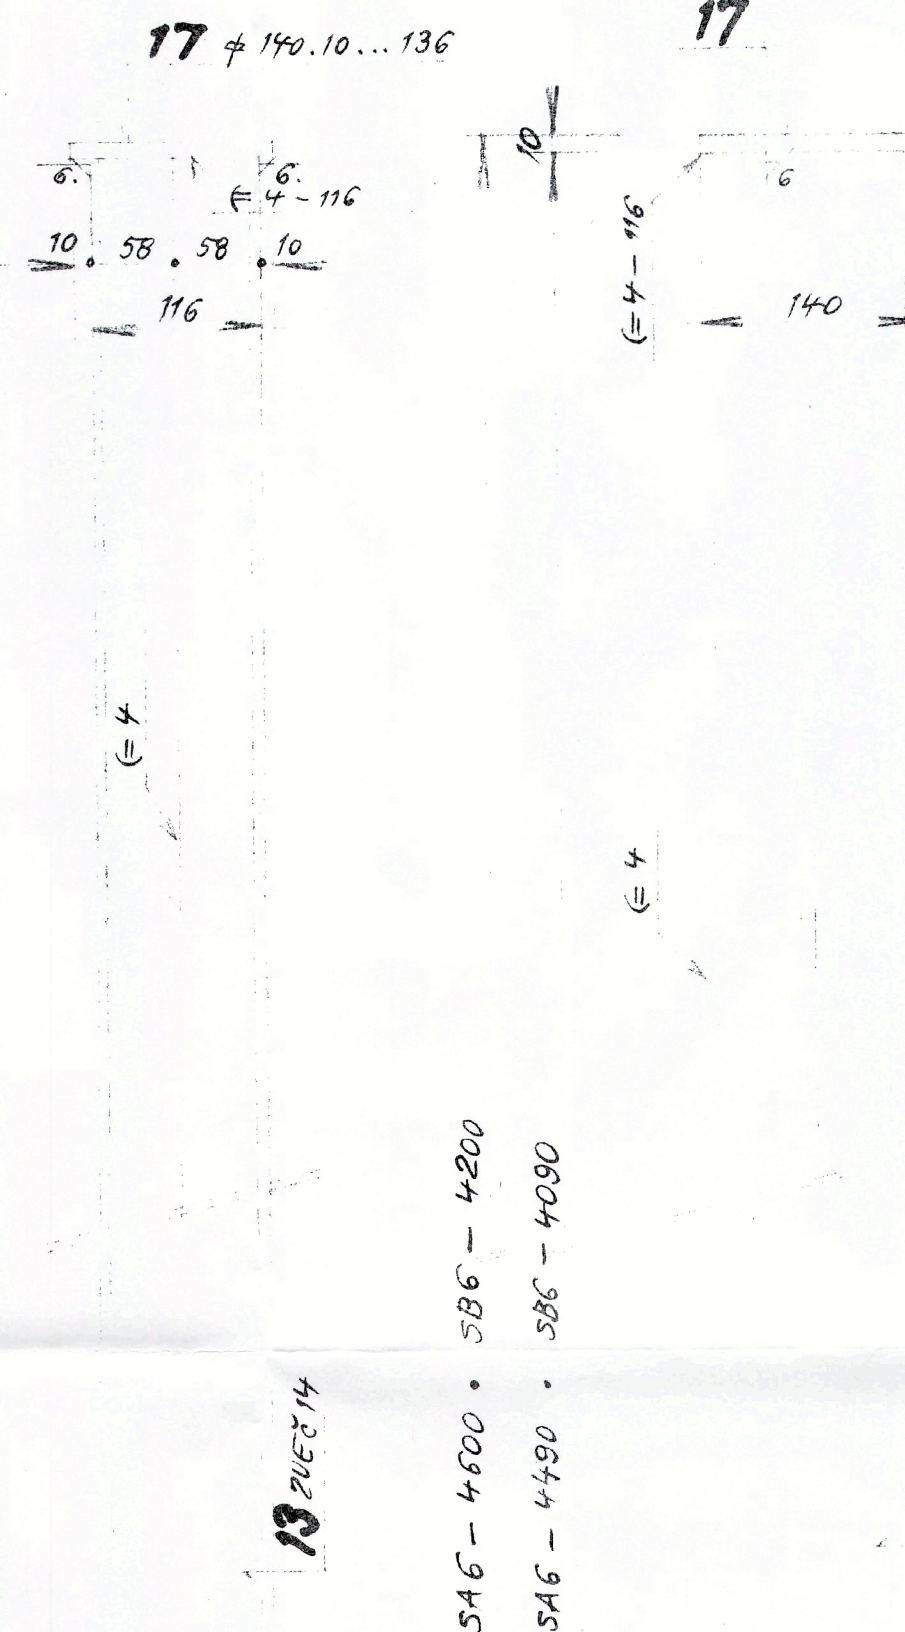


Rez 5-5:




Řez 3-3:

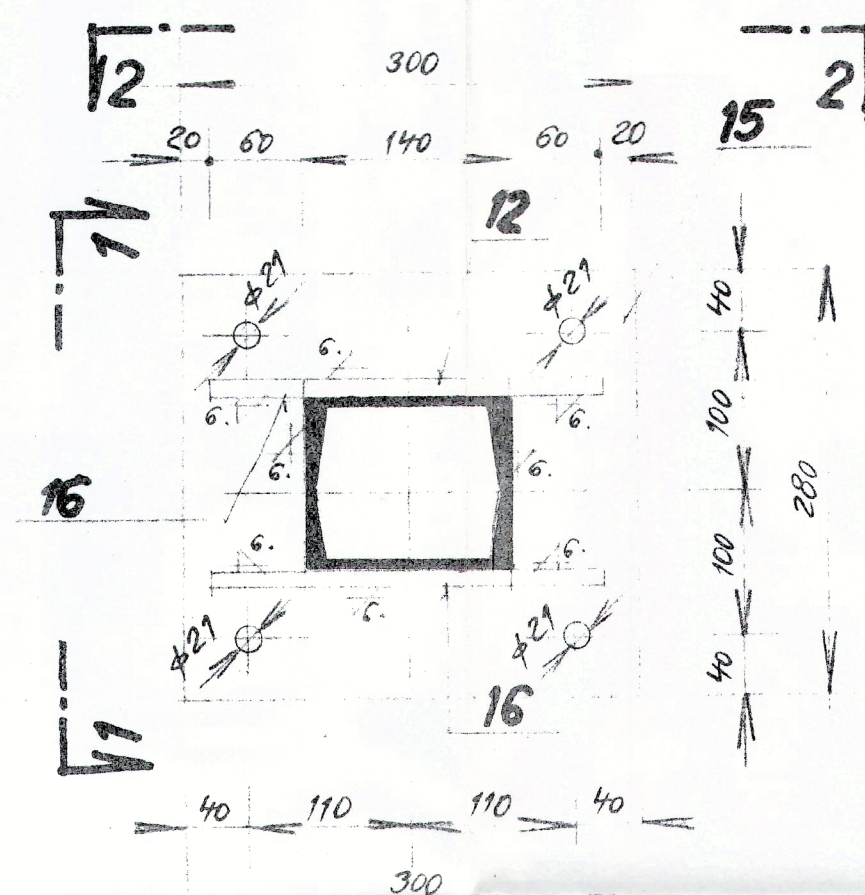

Řez 6-6:

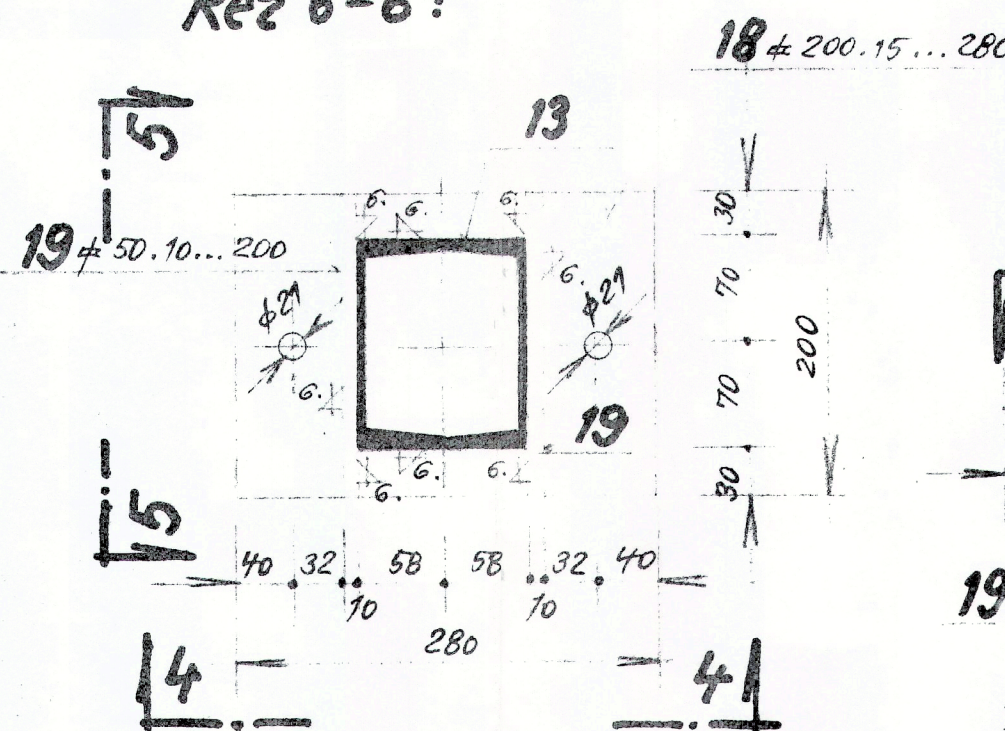


LEHKÝ KOTEVNÍ ŠR M20x530  
#N 73 0990  
MATICE M20 ČSN 02 1601  
PODLOŽKA 20,2 ČSN 02 1740

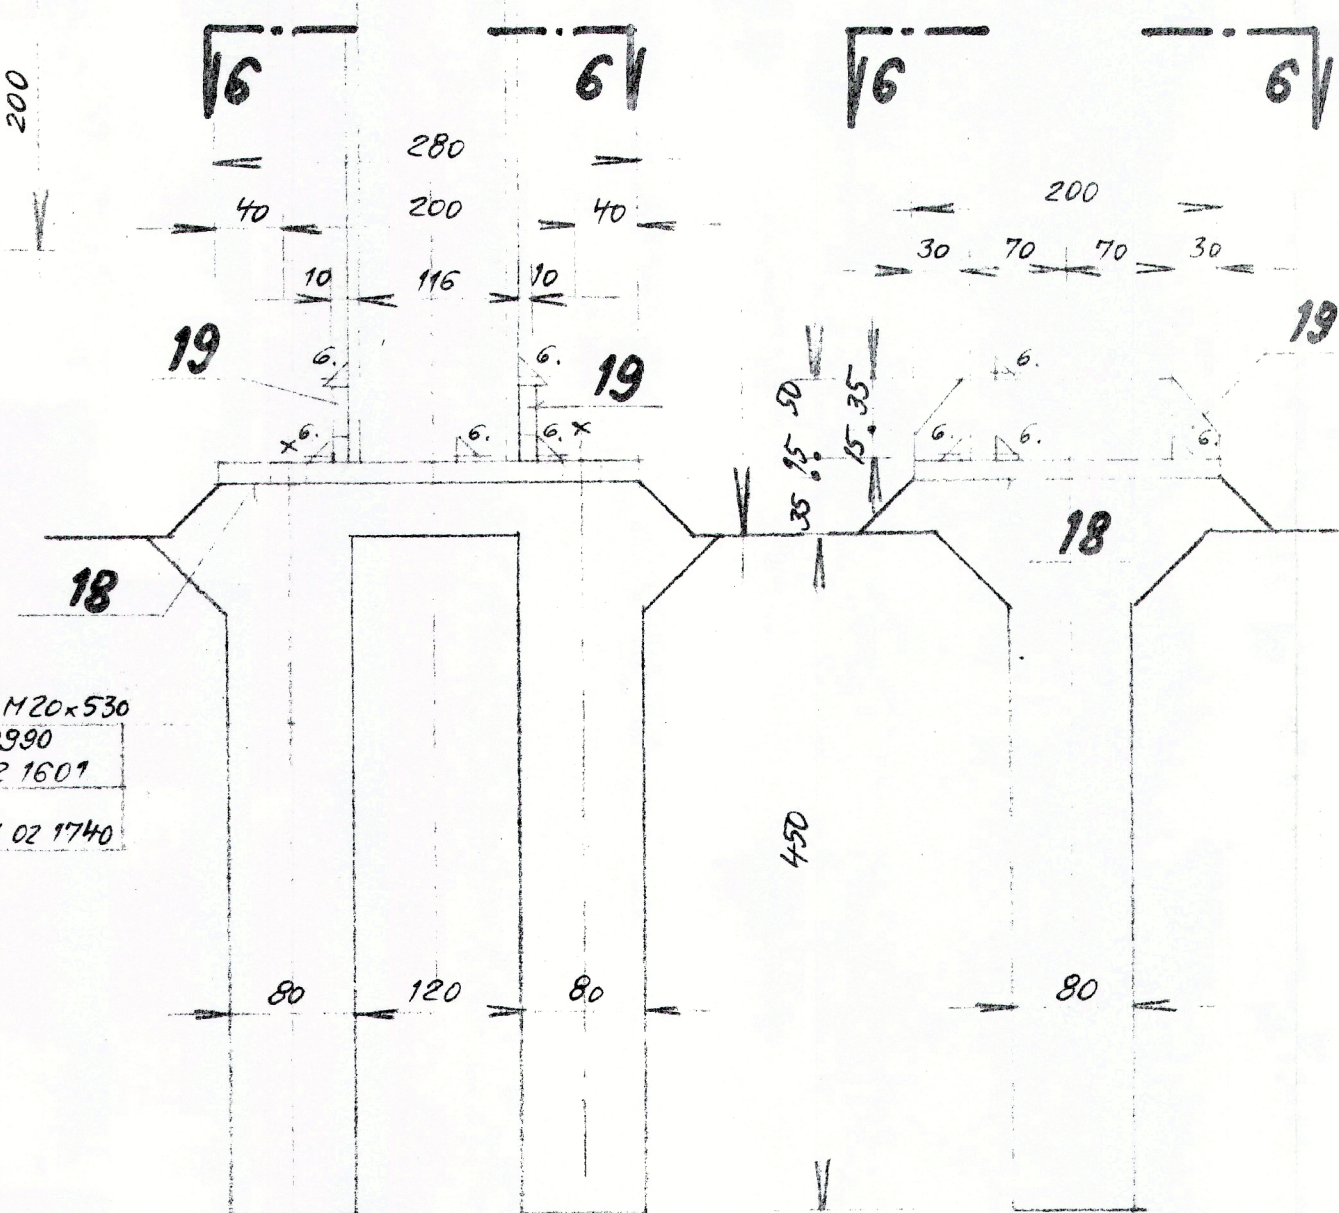

OCEL 11373.0  
ELEKTRODY E 4422

STAVBA HLAVNÍHO ARCHIVU  
MěstN v Liberci  
SCHVALENO ROZHOODNUTÍM  
ze dne 28.5.44 z 15.27 /19 7  
hlavní architekt

## Sloupy šedových střech

|   |   |                                  |        |           |                  |                 |
|---|---|----------------------------------|--------|-----------|------------------|-----------------|
| Maňitko   | Kreslil   | Datum                            | Podpis | Zak. čís. | Formař           | Č. výkru        |
| 1:5   | Vypracoval Ing ŠPILCHAL<br>Ved. projektu J. HEJČL<br>Ved. útvaru JUD. SUCHÝ   | 1974                             | Hrušel | Investor  | 744              | OK-3            |
|   |   |                                  |        | ONV       | KOMUNÁLNÍ SLUŽBY |                 |
|   |   |                                  |        | LIBEREC   | MNV              | LIBEREC         |
|  | Krajská organizace pro rozvoj<br>a zavedení nové techniky v MH<br>Severočeského kraje<br>TECHNICKÝ ÚTVAR<br>Liberec, 28. října 42/5 | DOSTAVBA KREMATORIA<br>V LIBERCI |        |           |                  | Archivní číslo: |
| KORTING   |   |                                  |        |           |                  |                 |