

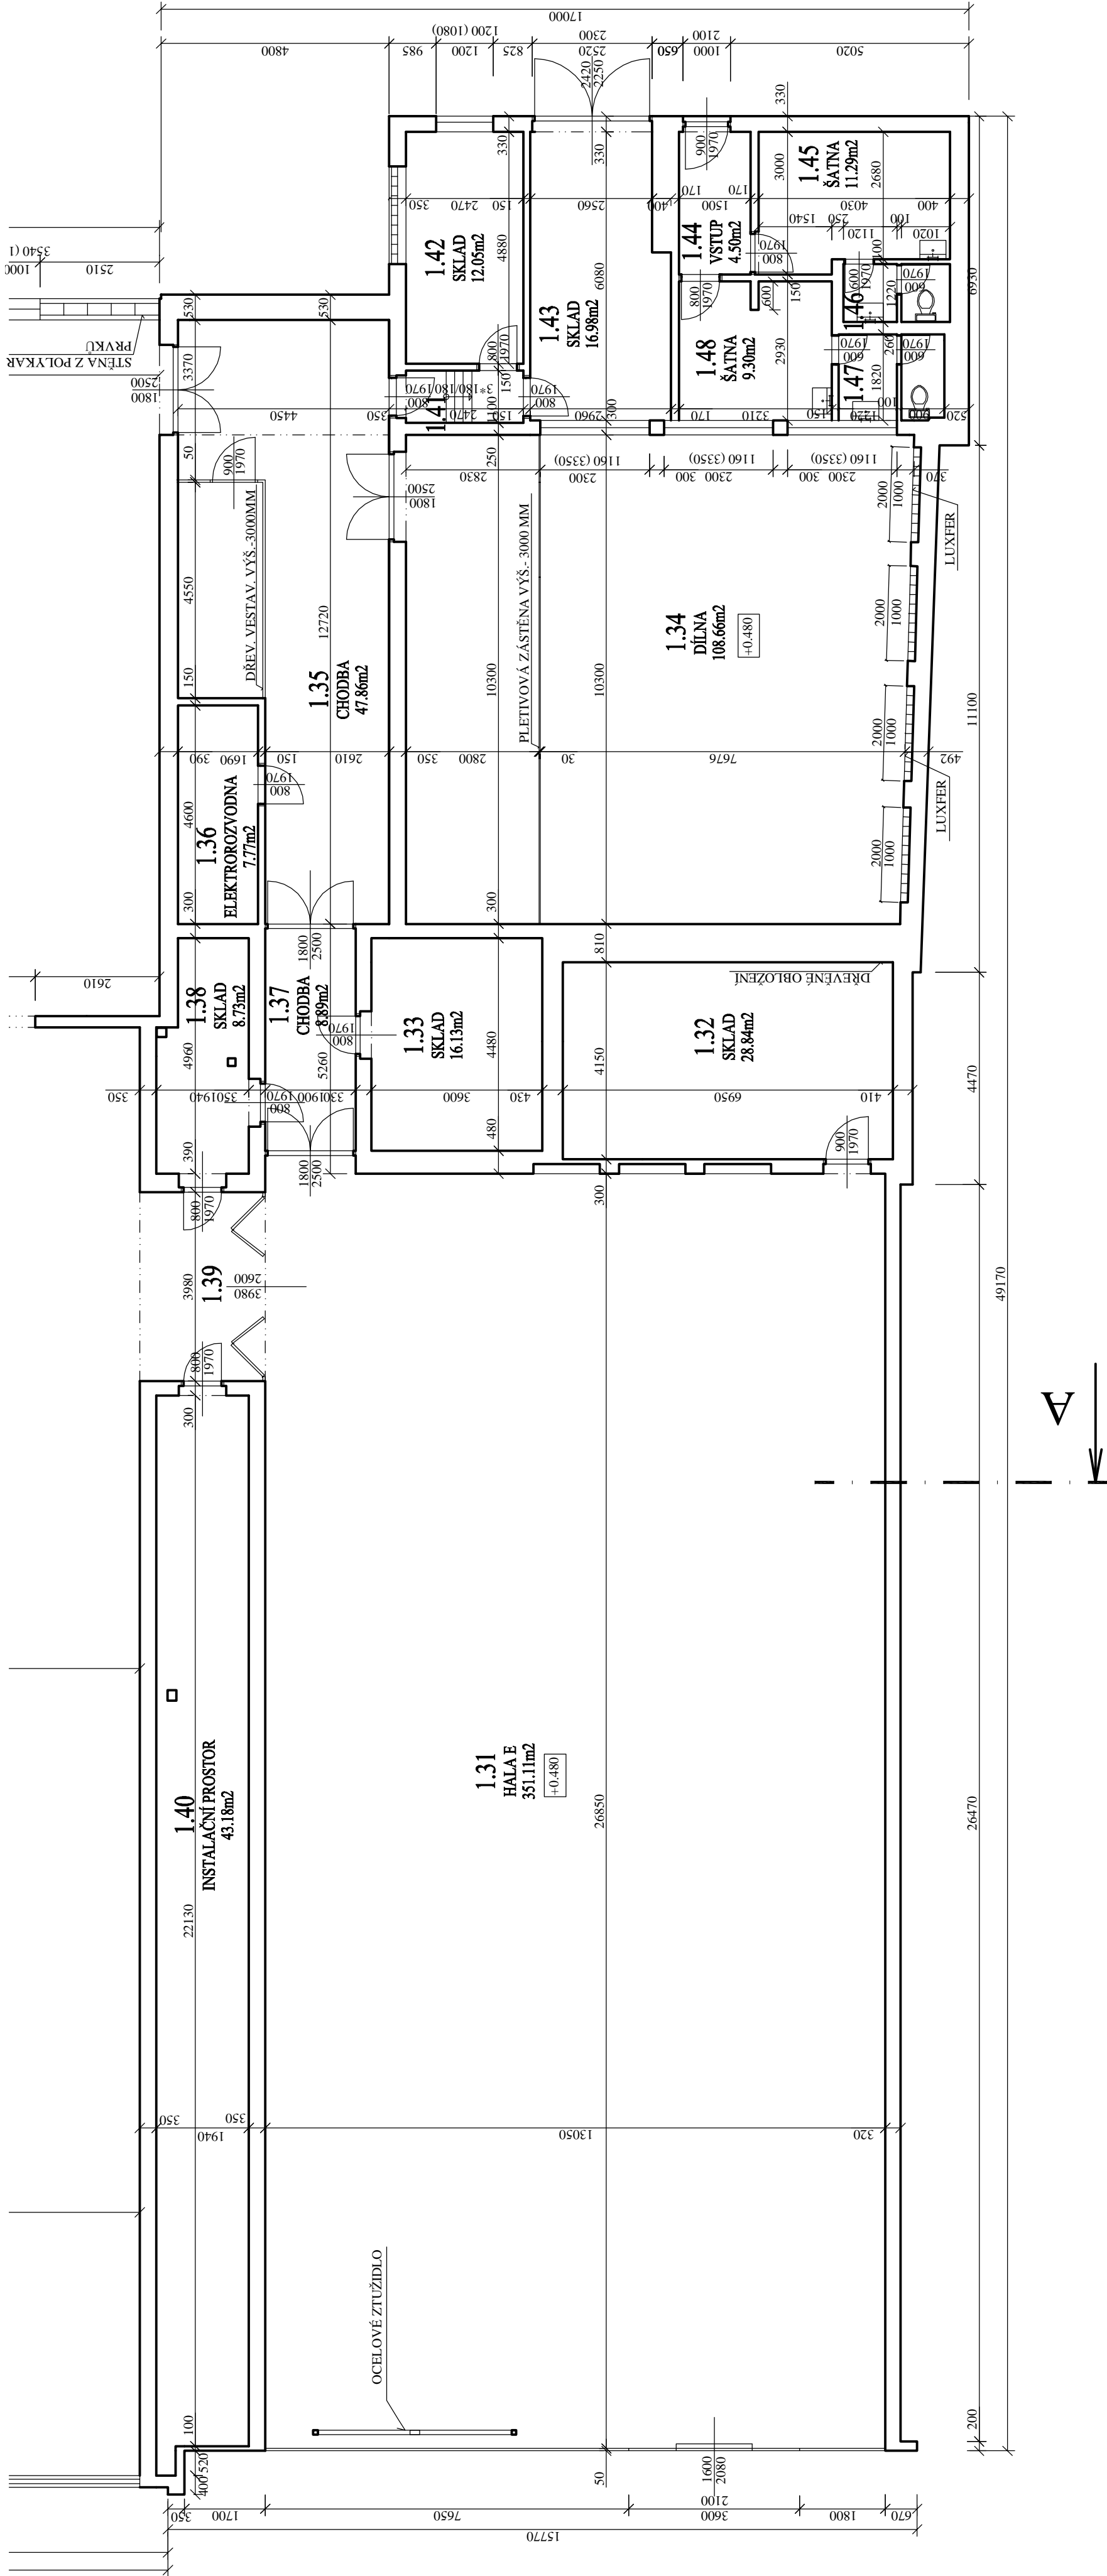


PAVILON E
PŮDORYS PŘÍZEMÍ, M 1:100

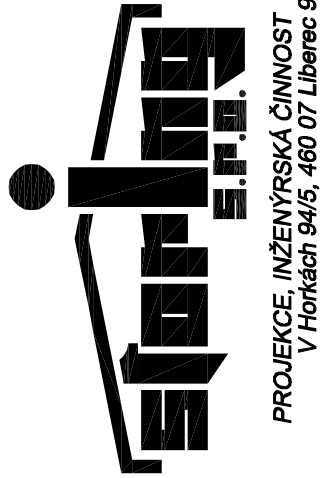

Tabulka místností				
Číslo	Užitná	Plocha [m²]	Podlaha	Poznamka
1.31	HALA E	51,11	DESKY Z RECYKLOVANÉHO PVC	S.V. POHLED – HLINIKOVÉ LAMELY FEAL
1.32	SKLAD	28,84	KOBEREC	POHLED – HLINIKOVÉ LAMELY FEAL
1.33	SKLAD	16,13	KOBEREC	POHLED – HLINIKOVÉ LAMELY FEAL
1.34	DILNA	108,66	BETONOVÁ MAZANNA	POHLED – VANTY PLECH V OCEL. PROFILECH
1.35	CHODBA	7,96	BETONOVÁ MAZANNA	POHLED – VANTY PLECH V OCEL. PROFILECH
1.36	ELEKTROKOVODNA	7,77	BETONOVÁ MAZANNA	POHLED – HLINIKOVÉ LAMELY FEAL
1.37	CHODBA	8,89	BETONOVÁ MAZANNA	POHLED – HLINIKOVÉ LAMELY FEAL
1.38	SKLAD	8,73	BETONOVÁ MAZANNA	POHLED – HLINIKOVÉ LAMELY FEAL
1.39	CHODBA	10,51	DESKY Z RECYKLOVANÉHO PVC	STĚNY BEZ OMÍTEK
1.40	INSTALAČNÍ PROSTOR	43,18	BETONOVÁ MAZANNA	STĚNY BEZ OMÍTEK
1.41	CHODBA	2,72	BETONOVÁ MAZANNA	STĚNY BEZ OMÍTEK
1.42	SKLAD	12,05	BETONOVÁ MAZANNA	STĚNY BEZ OMÍTEK
1.43	SKLAD	16,98	BETONOVÁ MAZANNA	STĚNY BEZ OMÍTEK
1.44	SKLAD	11,29	PVC	STĚNY BEZ OMÍTEK
1.45	SATNA	2,73	PVC	STĚNY BEZ OMÍTEK
1.46	WC	4,04	PVC	STĚNY BEZ OMÍTEK
1.47	WC	4,04	PVC	STĚNY BEZ OMÍTEK
1.48	SATNA	9,3	PVC	STĚNY BEZ OMÍTEK
Celková plocha [m²]: 695,29				

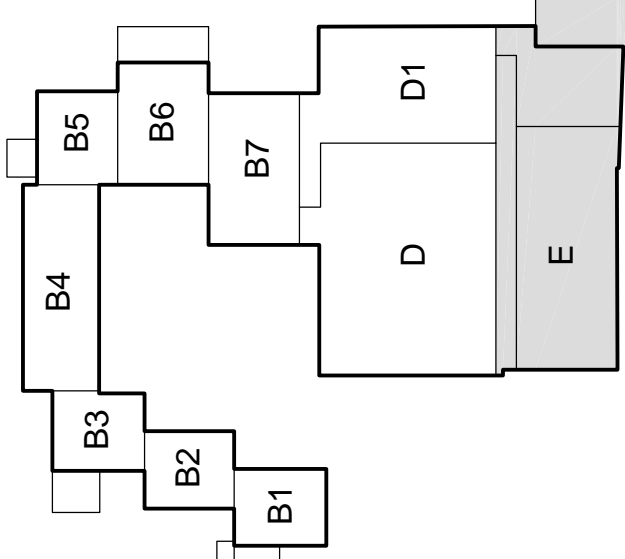

Projekt: Projekt demolice
CENTRUM VZDĚLANOSTI LIBERECKÉHO KRAJE
Areál LVT - lokalita Masarykova - Gorkého
Investor: Krajský úřad Libereckého kraje, U Jezů 642/2a, 461 80 Liberec 2
Vedoucí projektu Ing. Zbyněk Čihák
Zodp. projektant Ing. Zbyněk Čihák
Formát 4 A4
Datum 07/2005
Číslo zakázky 13/05-DE
Č. výkresu S 01