


V_s+80

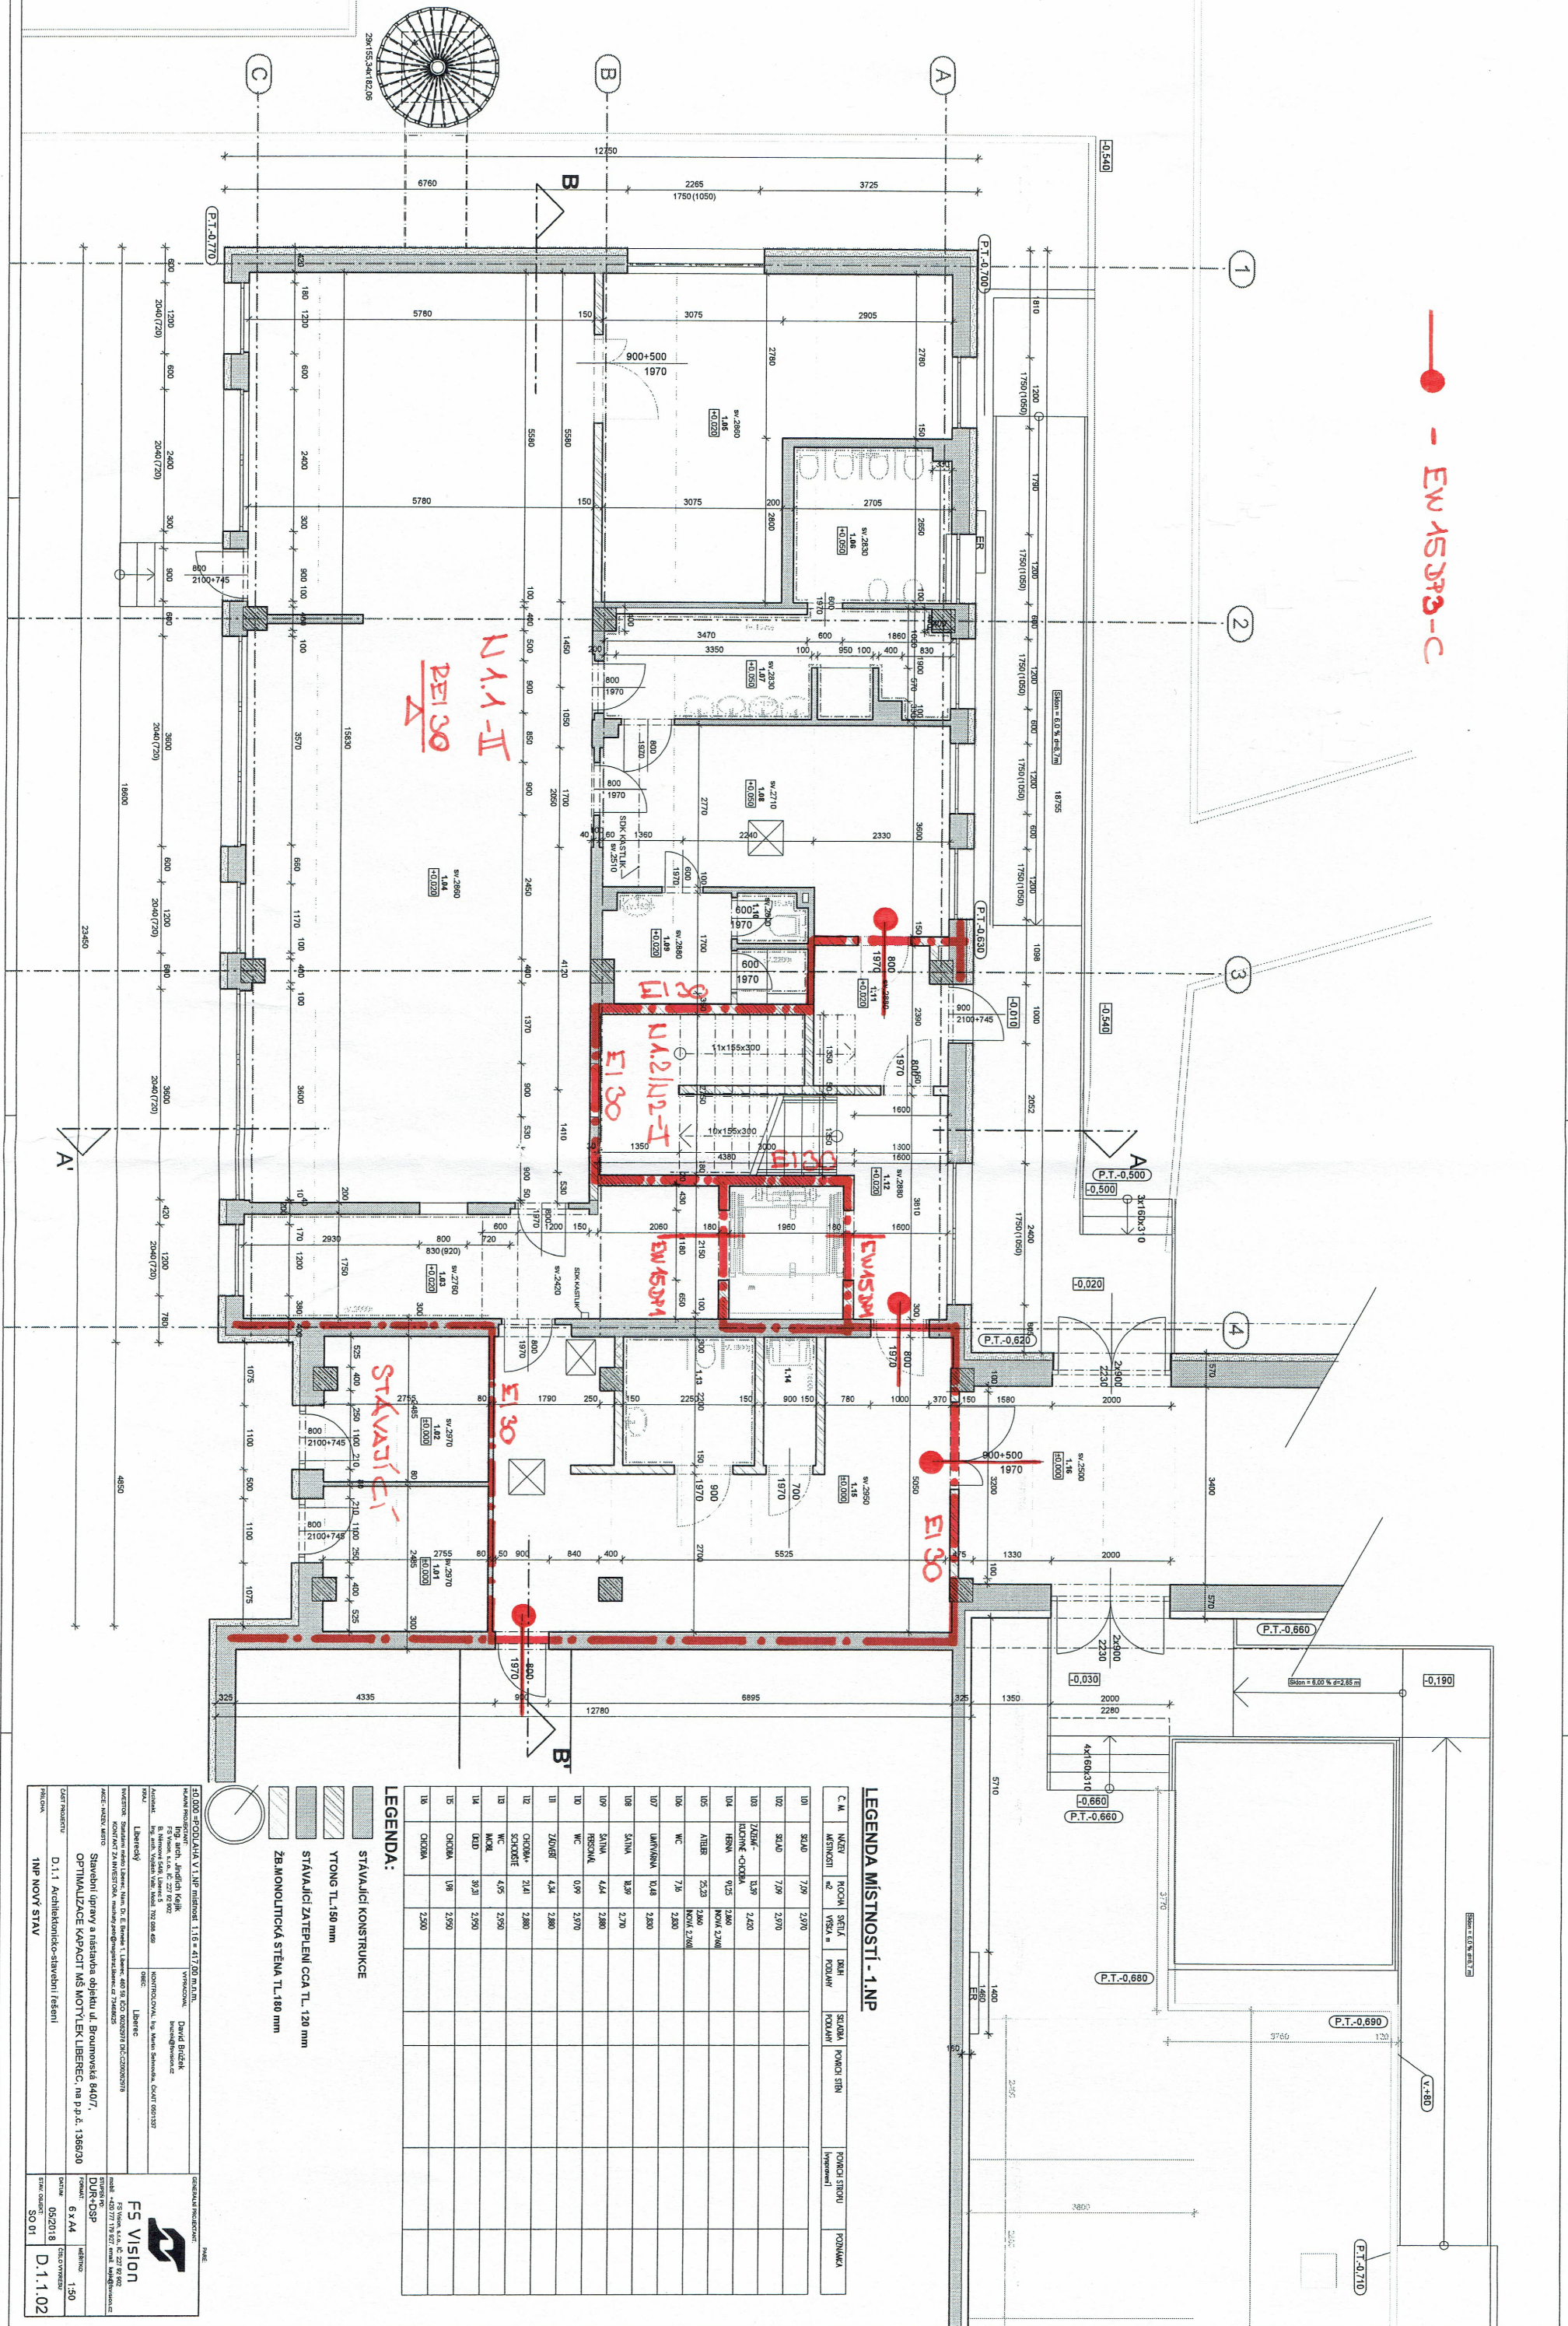

LEGENDA MÍSTNOSTÍ - 1.NP


LEGENDA:

STÁVAJÍCÍ KONSTRUKCE

YTONG TL.150 mm

STÁVAJÍCÍ ZATEPLENÍ CCA TL. 120 mm

ŽB.MONOLITICKÁ STĚNA TL.180 mm



$\pm 0,000 = \text{PODLAHA V 1.NP mistnost } 1.16 = 417,00 \text{ m.n.m.}$

bruce@fsvision.cz
B. Němcová 540/9, I. patro 5
FS Vision s.r.o., IČ: 227 02 892

KRAJ	OBEČ.
Liberecký	Liberec


Stavební úpravy a nástavba objektu ul. Broumovská 840/7,
OPTIMALIZACE KAPACIT MŠ MOTÝLEK LIBEREC, na p.p.č. 1366/30

ČAST PROJEKTU

D.1.1 Architektonicko-stavební řešení

1NP NOVÝ STAV
