


KATASTRÁLNÍ SITUAČNÍ VÝKRES 1:200

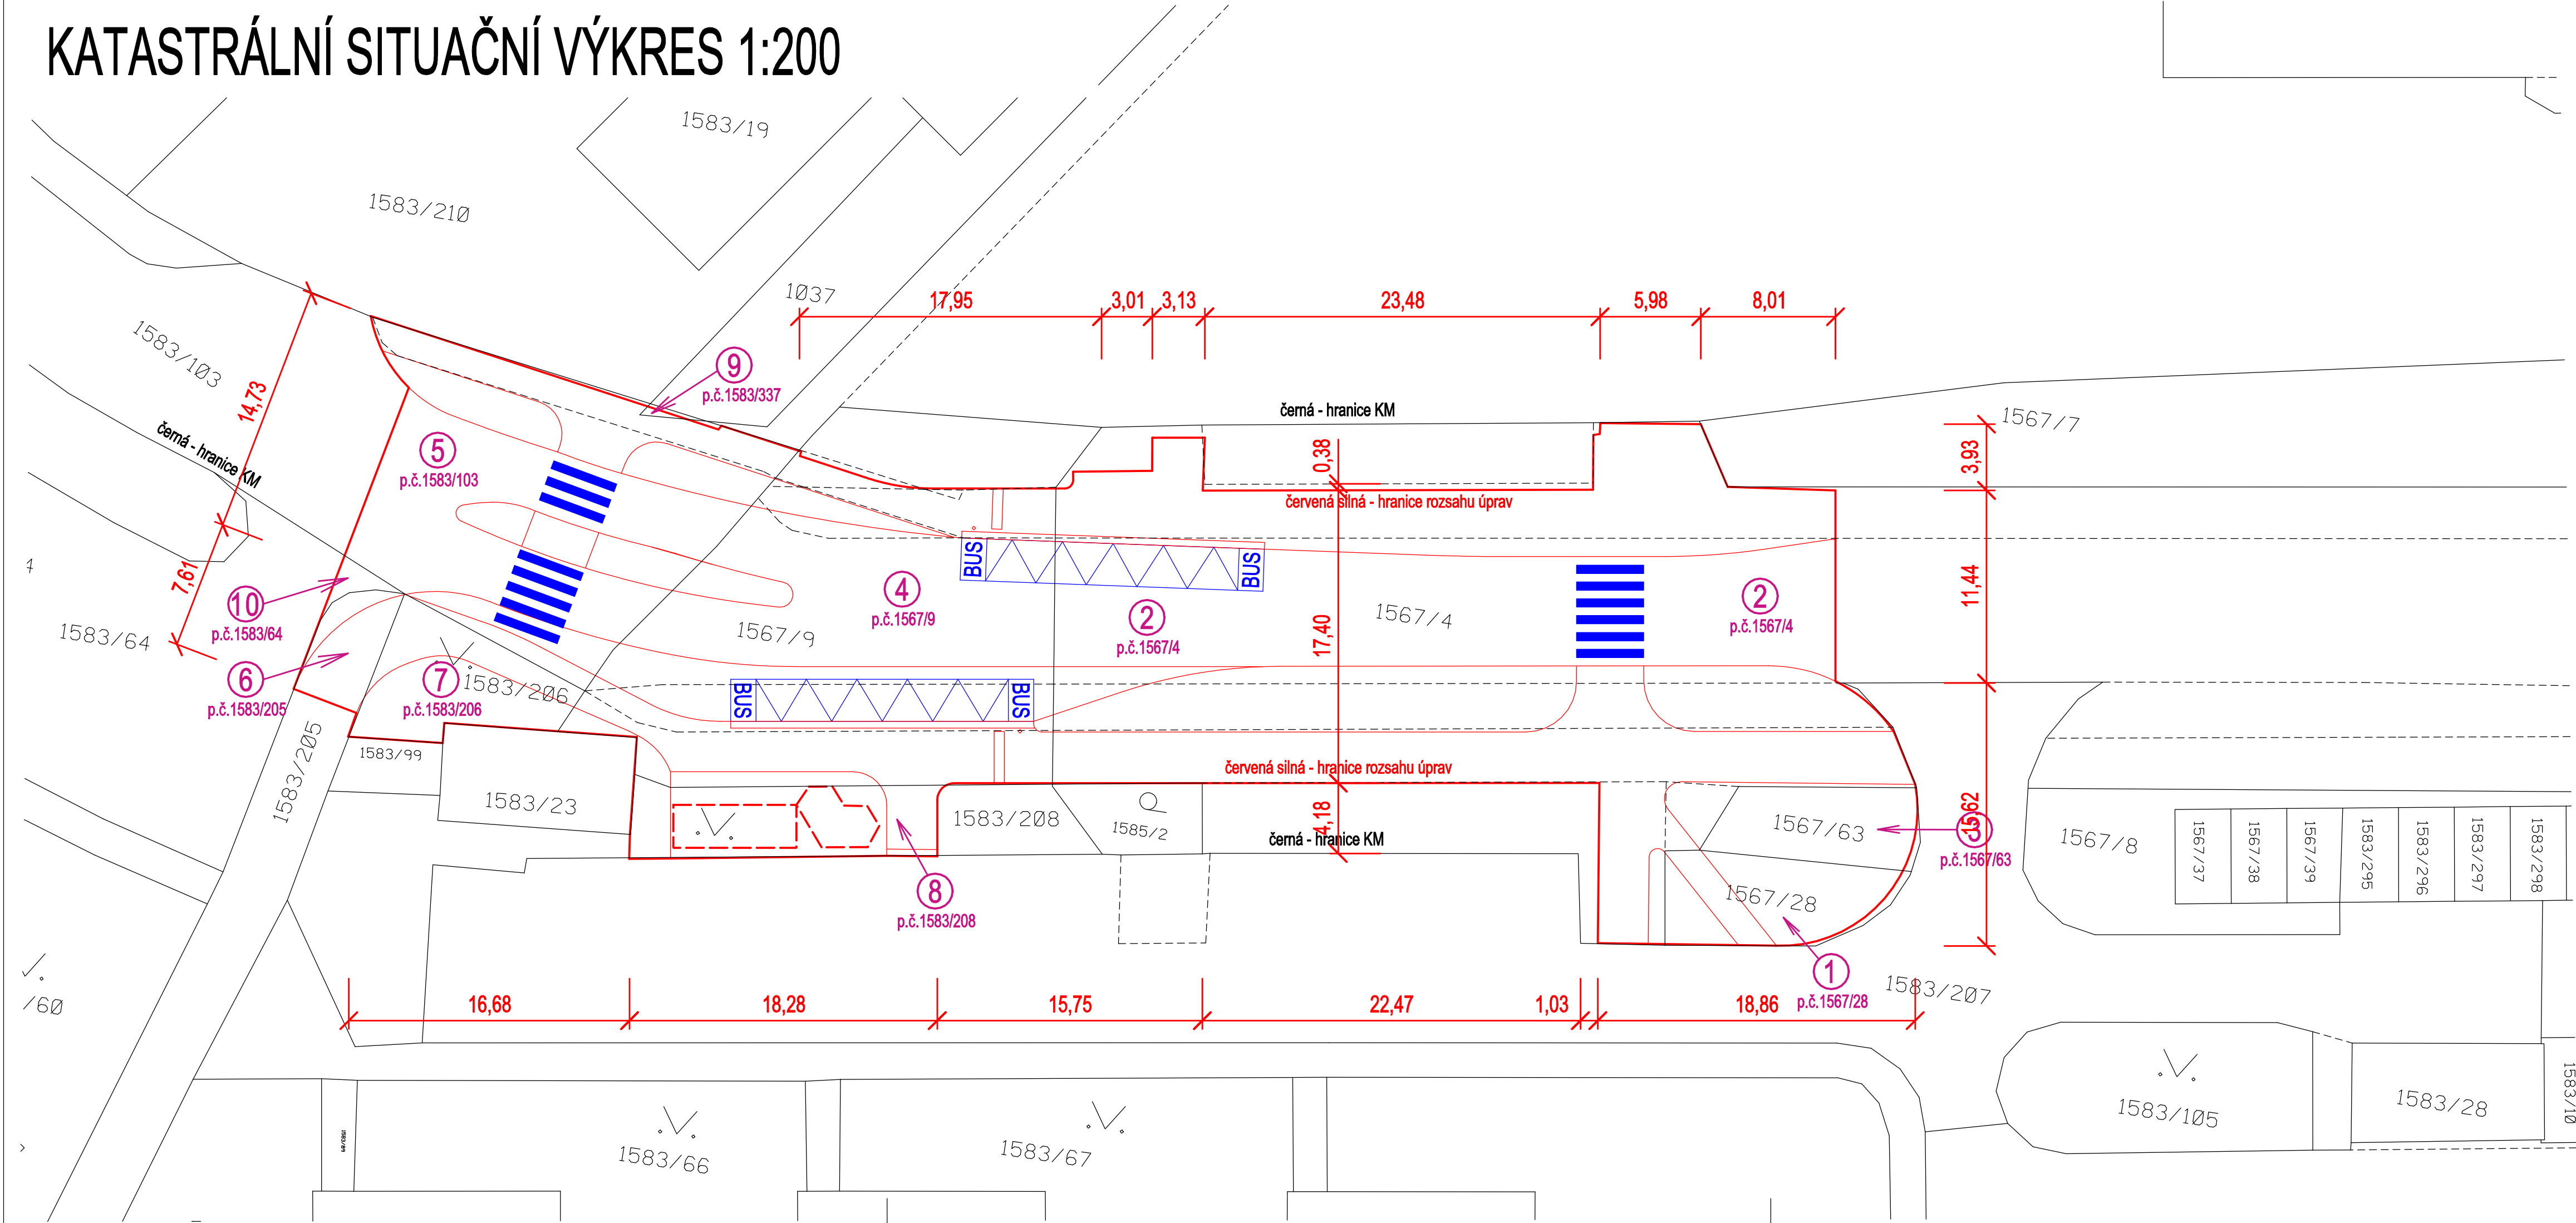

Tabulka záborů:

Obec: Liberec 563889
Katastrální území: Rochlice u Liberce 682314

Tabulka záborů pro provedení stavby:

| číslo: | parcelní číslo: | vlastník: | výměra pozemku: | zábor trvalý: | zábor dočasný: | využití: | druh: |
|--------|-----------------|--|-----------------|---------------|----------------|--------------------|----------------|
| 1 | 1567/28 | Statutární město Liberec, Nám.Dr.E.Beneše 1, Liberec | 65 m2 | 0 | 65 m2 | ostatní komunikace | ostatní plocha |
| 2 | 1567/4 | Statutární město Liberec, Nám.Dr.E.Beneše 1, Liberec | 38 775 m2 | 0 | 922 m2 | silnice | ostatní plocha |
| 3 | 1567/63 | Statutární město Liberec, Nám.Dr.E.Beneše 1, Liberec | 52 m2 | 0 | 52 m2 | ostatní komunikace | ostatní plocha |
| 4 | 1567/9 | Statutární město Liberec, Nám.Dr.E.Beneše 1, Liberec | 496 m2 | 0 | 435 m2 | silnice | ostatní plocha |
| 5 | 1583/103 | Statutární město Liberec, Nám.Dr.E.Beneše 1, Liberec | 1 861 m2 | 0 | 324 m2 | ostatní komunikace | ostatní plocha |
| 6 | 1583/205 | Statutární město Liberec, Nám.Dr.E.Beneše 1, Liberec | 716 m2 | 0 | 28 m2 | ostatní komunikace | ostatní plocha |
| 7 | 1583/206 | Statutární město Liberec, Nám.Dr.E.Beneše 1, Liberec | 68 m2 | 27 m2 | 68 m2 | zeleň | ostatní plocha |
| 8 | 1583/208 | Statutární město Liberec, Nám.Dr.E.Beneše 1, Liberec | 238 m2 | 13 m2 | 39 m2 | zeleň | ostatní plocha |
| 9 | 1583/337 | Statutární město Liberec, Nám.Dr.E.Beneše 1, Liberec | 1 m2 | 0 | 1 m2 | ostatní komunikace | ostatní plocha |
| 10 | 1583/64 | Statutární město Liberec, Nám.Dr.E.Beneše 1, Liberec | 2 153 m2 | 0 | 6 m2 | ostatní komunikace | ostatní plocha |

celková plocha dočasného záboru: 1 900 m2

celková plocha trvalého záboru: 40 m2*

* - v případě trvalého záboru na uvedených pozemcích se jedná o úpravu stávajících chodníků / pochůzných zpevněných ploch na pozemku s využitím „zeleň“

| | | | |
|--|--|---|--|
| JAP projekt s.r.o. Generála Svobody 45, 460 01 Liberec XIII tel.: 777 873 347, e-mail: pivnec@projektjap.cz | | INVESTOR Statutární město Liberec Náměstí Dr.E.Beneše 1 460 59 Liberec | |
| AKCE ZVÝŠENÍ BEZPEČNOSTI DOPRAVY V LIBERCI PŘECHODY PRO PĚŠÍ, UL. DOBIÁŠOVA | | PROJEKTANT JAROSLAV PIVRNEC (ČKAIT 0500985) | T.K. JAROSLAV PIVRNEC (ČKAIT 0500985) |
| | | ZAKÁZKA Č. 17-002 | DATUM 01/2017 |
| | | MĚŘÍTKO 1:250 | STUPEŇ DSP |
| PŘÍLOHA KATASTRÁLNÍ SITUAČNÍ VÝKRES | | Č. PŘÍLOHY C.3. | PARÉ ----- |