SITUACE ÚPRAVY VEŘEJNÉHO OSVĚTLENÍ
M 1:1000

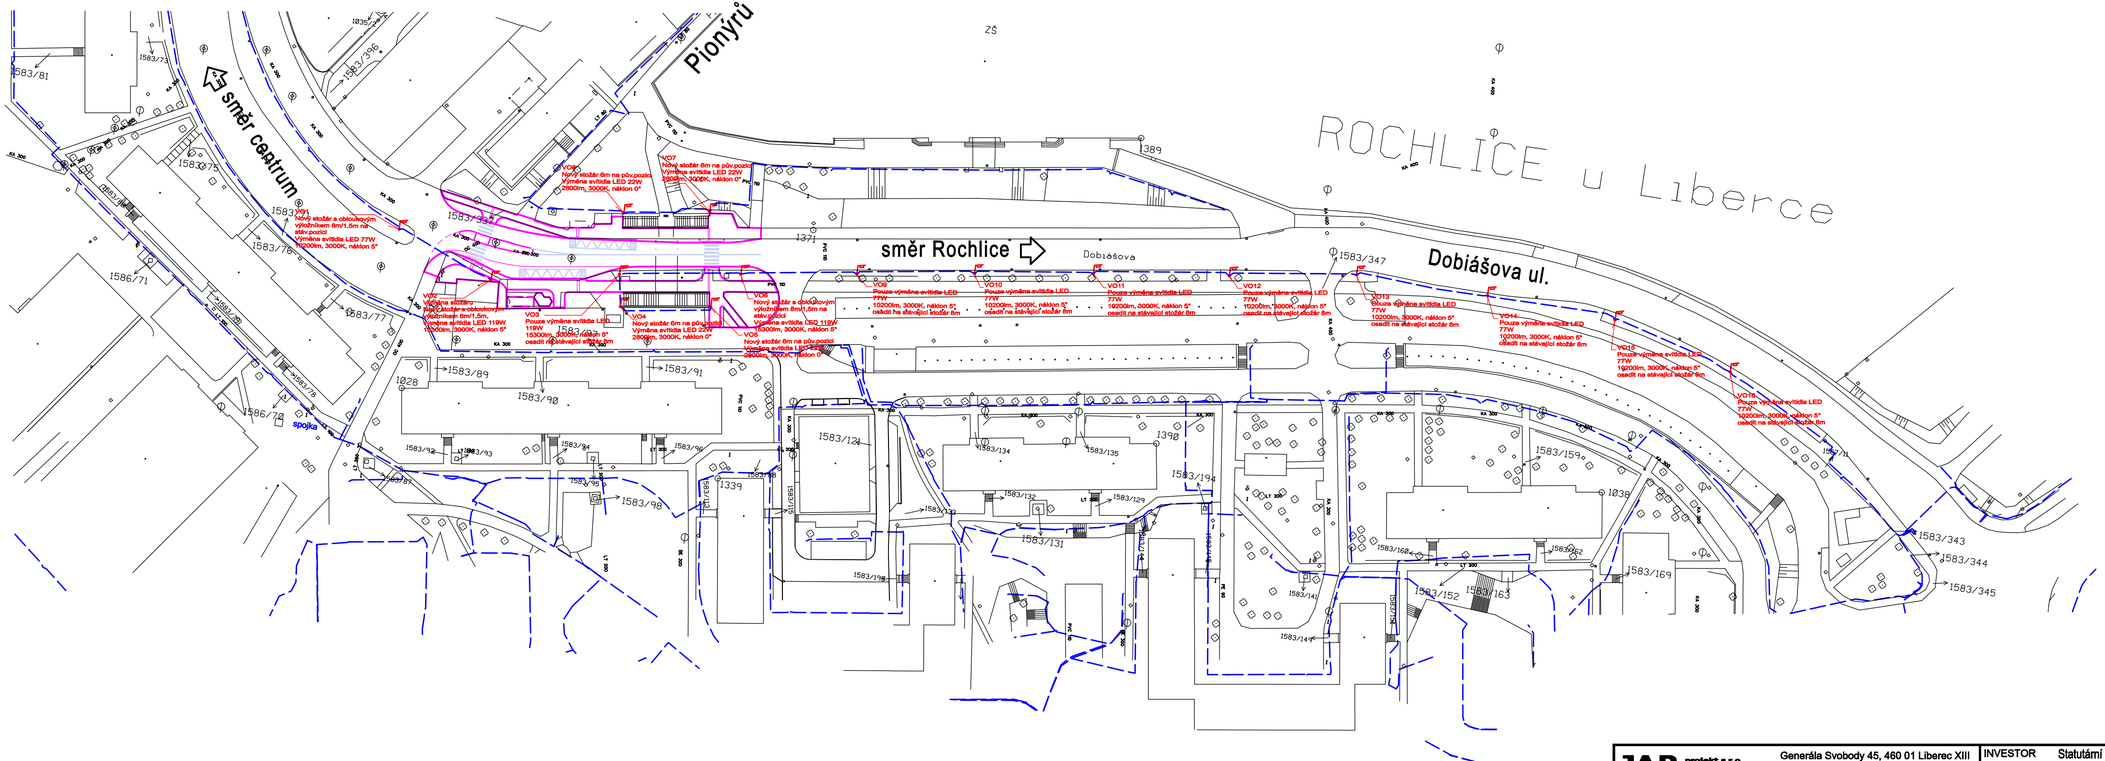
směr centrum
směr Rochlice
Pionýrů
Dobiášova
Dobiášova ul.
ROCHLICE u Liberce
zš
VO1 Nový stožár s obloukovým výložníkem 6m/1,6m na původní výměna svítidla LED 119W 15300lm, 3000K, nákl
VO2 Nový stožár s obloukovým výložníkem 6m/1,6m výměna svítidla LED 119W 15300lm, 3000K, nákl
VO3 Pouze výměna svítidla LED 119W 15300lm, 3000K, nákl 5° osadit na stávající stožár 8m
VO4 Nový stožár 6m na původní Výměna svítidla LED 22W 2800lm, 3000K, nákl
VO5 Nový stožár 6m na původní Výměna svítidla LED 22W 2800lm, 3000K, nákl
VO6 Nový stožár 6m na původní Výměna svítidla LED 22W 2800lm, 3000K, nákl
VO7 Nový stožár 6m na původní Výměna svítidla LED 22W 2800lm, 3000K, nákl
VO8 Pouze výměna svítidla LED 77W 10200lm, 3000K, nákl 5° osadit na stávající stožár 8m
VO9 Pouze výměna svítidla LED 77W 10200lm, 3000K, nákl 5° osadit na stávající stožár 8m
VO10 Pouze výměna svítidla LED 77W 10200lm, 3000K, nákl 5° osadit na stávající stožár 8m
VO11 Pouze výměna svítidla LED 77W 10200lm, 3000K, nákl 5° osadit na stávající stožár 8m
VO12 Pouze výměna svítidla LED 77W 10200lm, 3000K, nákl 5° osadit na stávající stožár 8m
VO13 Pouze výměna svítidla LED 77W 10200lm, 3000K, nákl 5° osadit na stávající stožár 8m
VO14 Pouze výměna svítidla LED 77W 10200lm, 3000K, nákl 5° osadit na stávající stožár 8m
VO15 Pouze výměna svítidla LED 77W 10200lm, 3000K, nákl 5° osadit na stávající stožár 8m
VO16 Pouze výměna svítidla LED 77W 10200lm, 3000K, nákl 5° osadit na stávající stožár 8m
VO17 Nový stožár 6m na původní Výměna svítidla LED 22W 2800lm, 3000K, nákl 0°
VO18 Nový stožár 6m na původní Výměna svítidla LED 22W 2800lm, 3000K, nákl 0°
VO19 Nový stožár 6m na původní Výměna svítidla LED 22W 2800lm, 3000K, nákl 0°