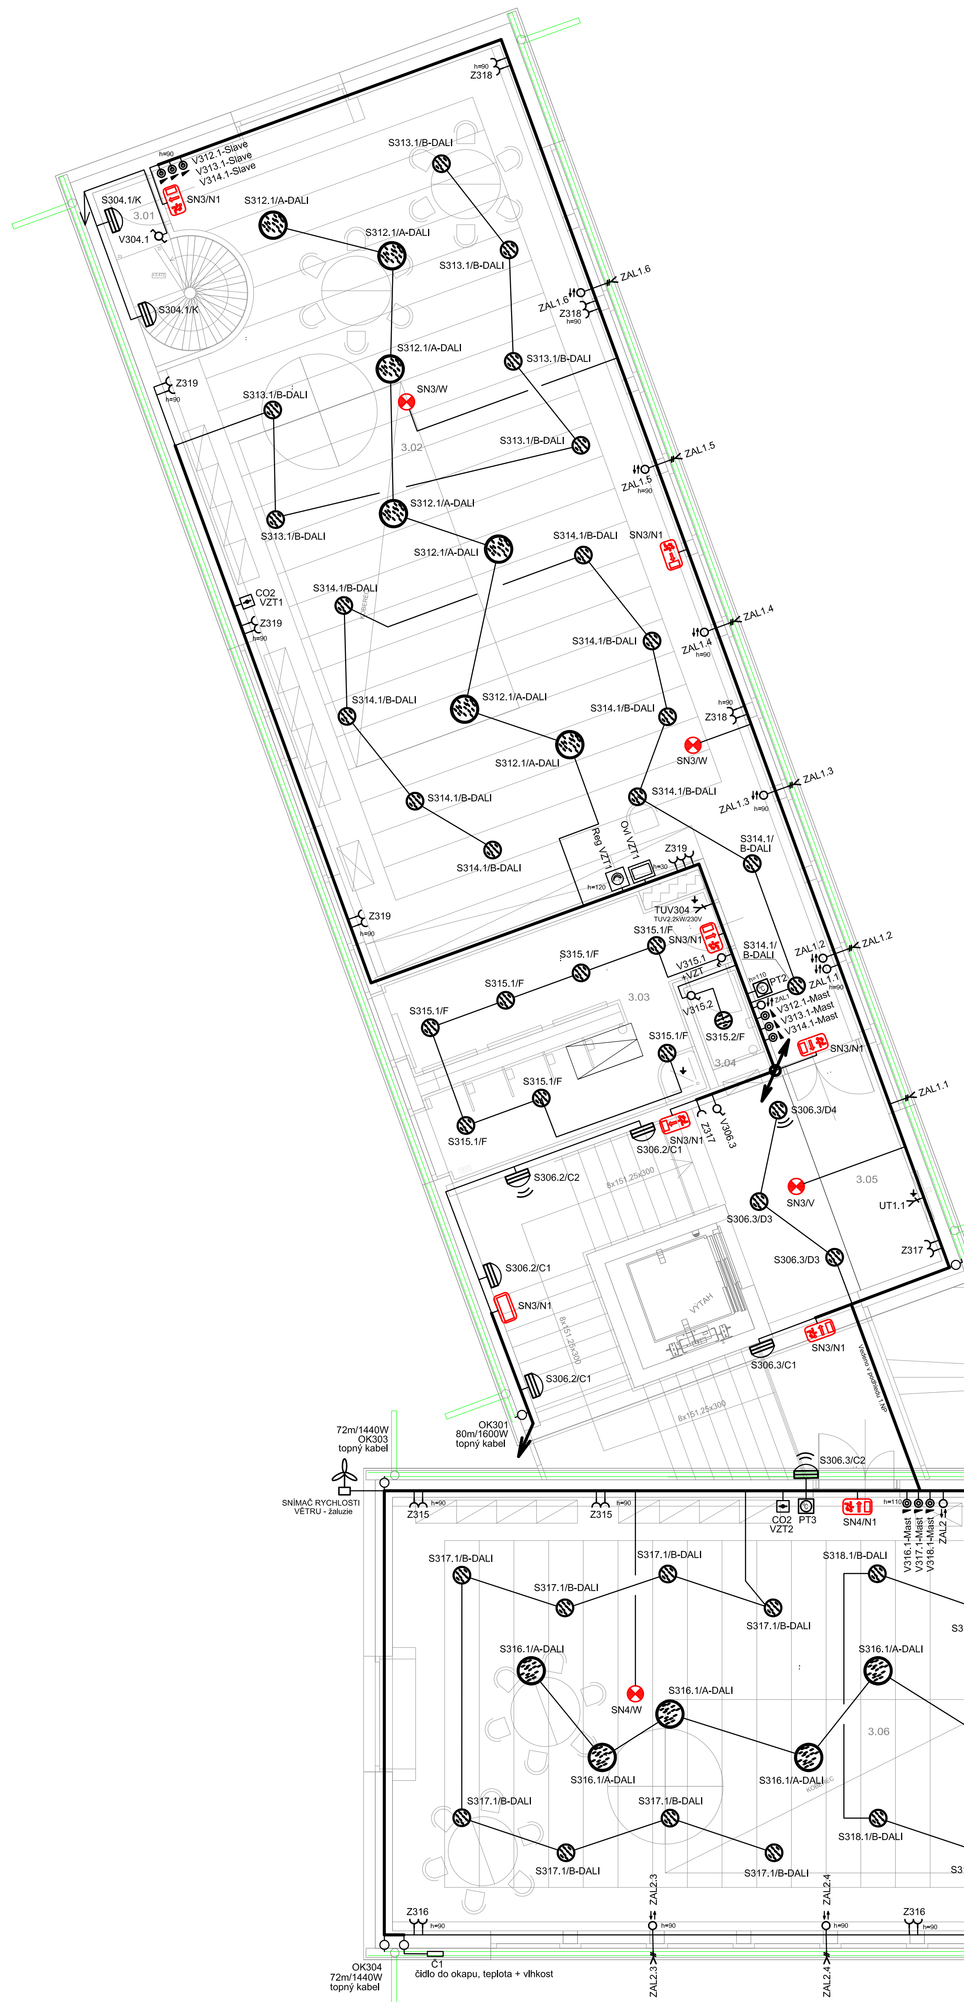
Z318
S313.1/B-DALI
S312.1/A-DALI
V313.1-Sběrič
V314.1-Sběrič
S304.1/K
SN3/N1
3.01
V304.1
S304.1/K
S313.1/B-DALI
ZAL1.6
ZAL1.6 (vstup)
Z318 (vstup)
Z319
S312.1/A-DALI
S313.1/B-DALI
SN3/W
3.02
S313.1/B-DALI
ZAL1.5
ZAL1.5 (vstup)
S313.1/B-DALI
S312.1/A-DALI
S312.1/A-DALI
S314.1/B-DALI
SN3/N1
CO2
VZT1
Z319
S314.1/B-DALI
ZAL1.4
ZAL1.4 (vstup)
S314.1/B-DALI
S314.1/B-DALI
S312.1/A-DALI
S314.1/B-DALI
Z318
SN3/W
S312.1/A-DALI
S314.1/B-DALI
ZAL1.3
ZAL1.3 (vstup)
S314.1/B-DALI
Ovl. VZT1
Reg. VZT1
Z319
S314.1/B-DALI
S314.1/
B-DALI
Z319
TUV304
110 l/h (min)
S315.1/F
SN3/N1
V315.1-Sběrič
V316.1-Sběrič
S314.1/
B-DALI
ZAL1.2
ZAL1.2 (vstup)
S315.1/F
S315.1/F
V313.1-Mast
V314.1-Mast
3.03
V315.3
S315.2/F
S315.1/F
SN3/N1
3.04
S315.1/F
S306.3/D4
ZAL1.1
V317.1
V318.1
SN3/N1
S306.2/C1
S315.1/F
S306.2/C2
3.05
UT1.17
SN3/V
S306.3/D3
Z317
OKC302
80m/1600W
topný kabel
S306.2/C1
SN3/N1
S306.3/C1
SN3/N1
S306.2/C1
72m/1440W
OKC303
topný kabel
SNÍMAČ RYCHLOSTI
VĚTRU - základ
Z315
Z315
CO2
VZT2
PT3
SN4/N1
V316.1-Mast
V315.1-Mast
V316.1-Sběrič
ZAL2.1
ZAL2.1 (vstup)
S320.1/E2
ZAL2.2
ZAL2.2 (vstup)
S320.1/E2
S320.1
S317.1/B-DALI
S317.1/B-DALI
S317.1/B-DALI
S318.1/B-DALI
S318.1/B-DALI
S316.1/A-DALI
S316.1/A-DALI
S316.1/A-DALI
SN4/W
SN4/W
S316.1/A-DALI
S316.1/A-DALI
S316.1/A-DALI
3.06
S317.1/B-DALI
S317.1/B-DALI
S318.1/B-DALI
S318.1/B-DALI
S317.1/B-DALI
S317.1/B-DALI
S318.1/B-DALI
S318.1/B-DALI
Ovl. VZT2
Reg. VZT2
TUV305
3.07
Z319
SN4/N1
V319.1
VZT
V319.2
S319.2a/F
3.08
S319.2b/F
UT1.2
3.09
Z316
ZAL2.3
ZAL2.4
Z316
ZAL2.5
ZAL2.6
ZAL2.7
OKC304
72m/1440W
topný kabel
C1
čidlo do okapu, teplota + vlhkost
ZAL2.3 (vstup)
ZAL2.4 (vstup)
ZAL2.5 (vstup)
ZAL2.6 (vstup)
ZAL2.7 (vstup)
S318.1/F
S319.1/F
S319.1/F
S319.1/F
S319.1/F
S319.1/F
S320.1/E2
S320.1/E2
S320.1/E2
S319.1/F
S319.1/F
S319.1/F
S319.1/F
S319.1/F