


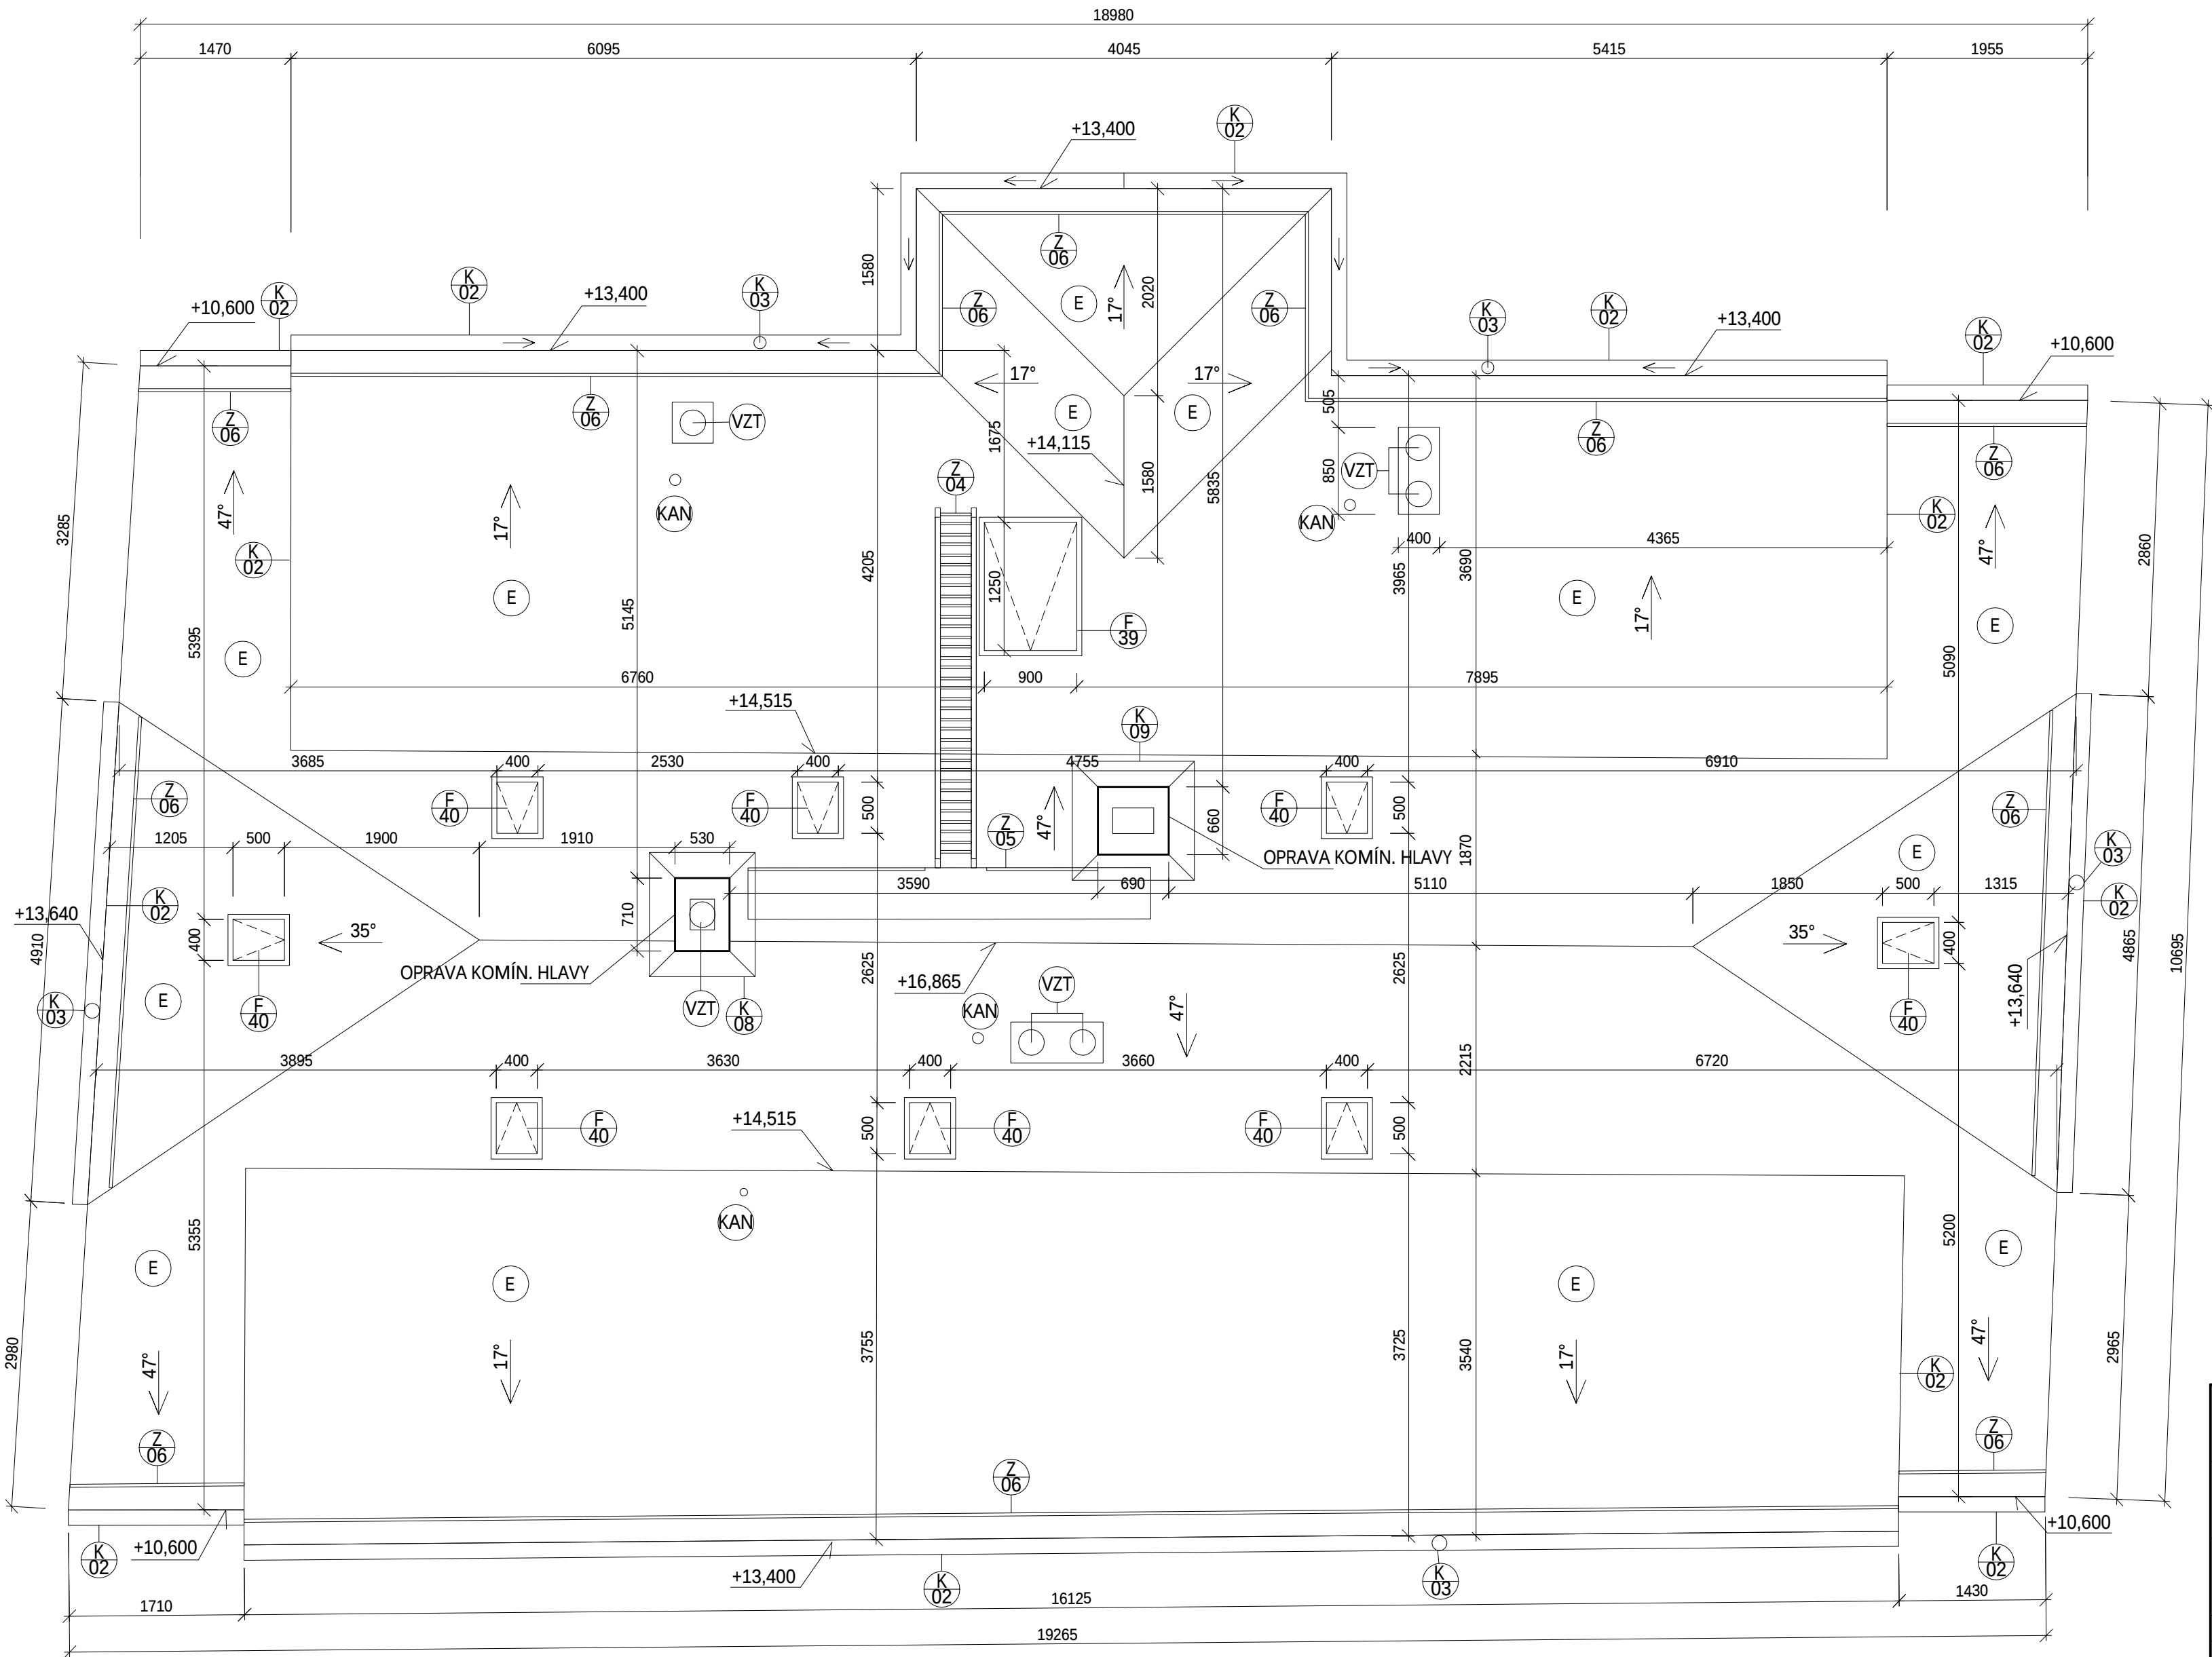

REVIZE 7.2.2020 - označení střešních oken

Investor:	Statutární město Liberec nám. Dr. E. Beneše 1, 460 59 Liberec 1 IČ: 00262978, DIČ: CZ00262978		
Generální projektant:	Design 4 - projekty staveb, s.r.o. sídlo společnosti: Sokolská 1183, 460 01 Liberec <u>korespondenční adresa - provozovna:</u> Trávnice 902, 511 01 Turnov		
Projektant části PD:	Design 4 - projekty staveb, s.r.o. sídlo společnosti: Sokolská 1183, 460 01 Liberec <u>korespondenční adresa - provozovna:</u> Trávnice 902, 511 01 Turnov		
Místo stavby:	Ul. Orlí č.p. 139/5 na p.č. 1616, 460 01 Liberec III - Jeřáb, k.ú. Liberec	Datum:	září 2019
Kraj:	Liberecký kraj	Číslo zakázky:	1725
Stupeň dokumentace:	Dokumentace pro provedení stavby - DPS	Autorizace:	Paré č.:
HIP:	Ing. Miroslav Fejfar, Ing. Jindřich Lechovský		
Projektant:	Tomáš Netopilík		
Odpovědný projektant:	Ing. Miroslav Fejfar, Ing. Jindřich Lechovský		
Název stavby:	"Sociální bydlení města Liberce - Bytový dům E"		
Část dokumentace:	D.1.1 Architektonicko stavební řešení		Číslo dokumentu:
Název dokumentu :	NS - Půdorys střechy		Měřítko:
		21	1:50

