



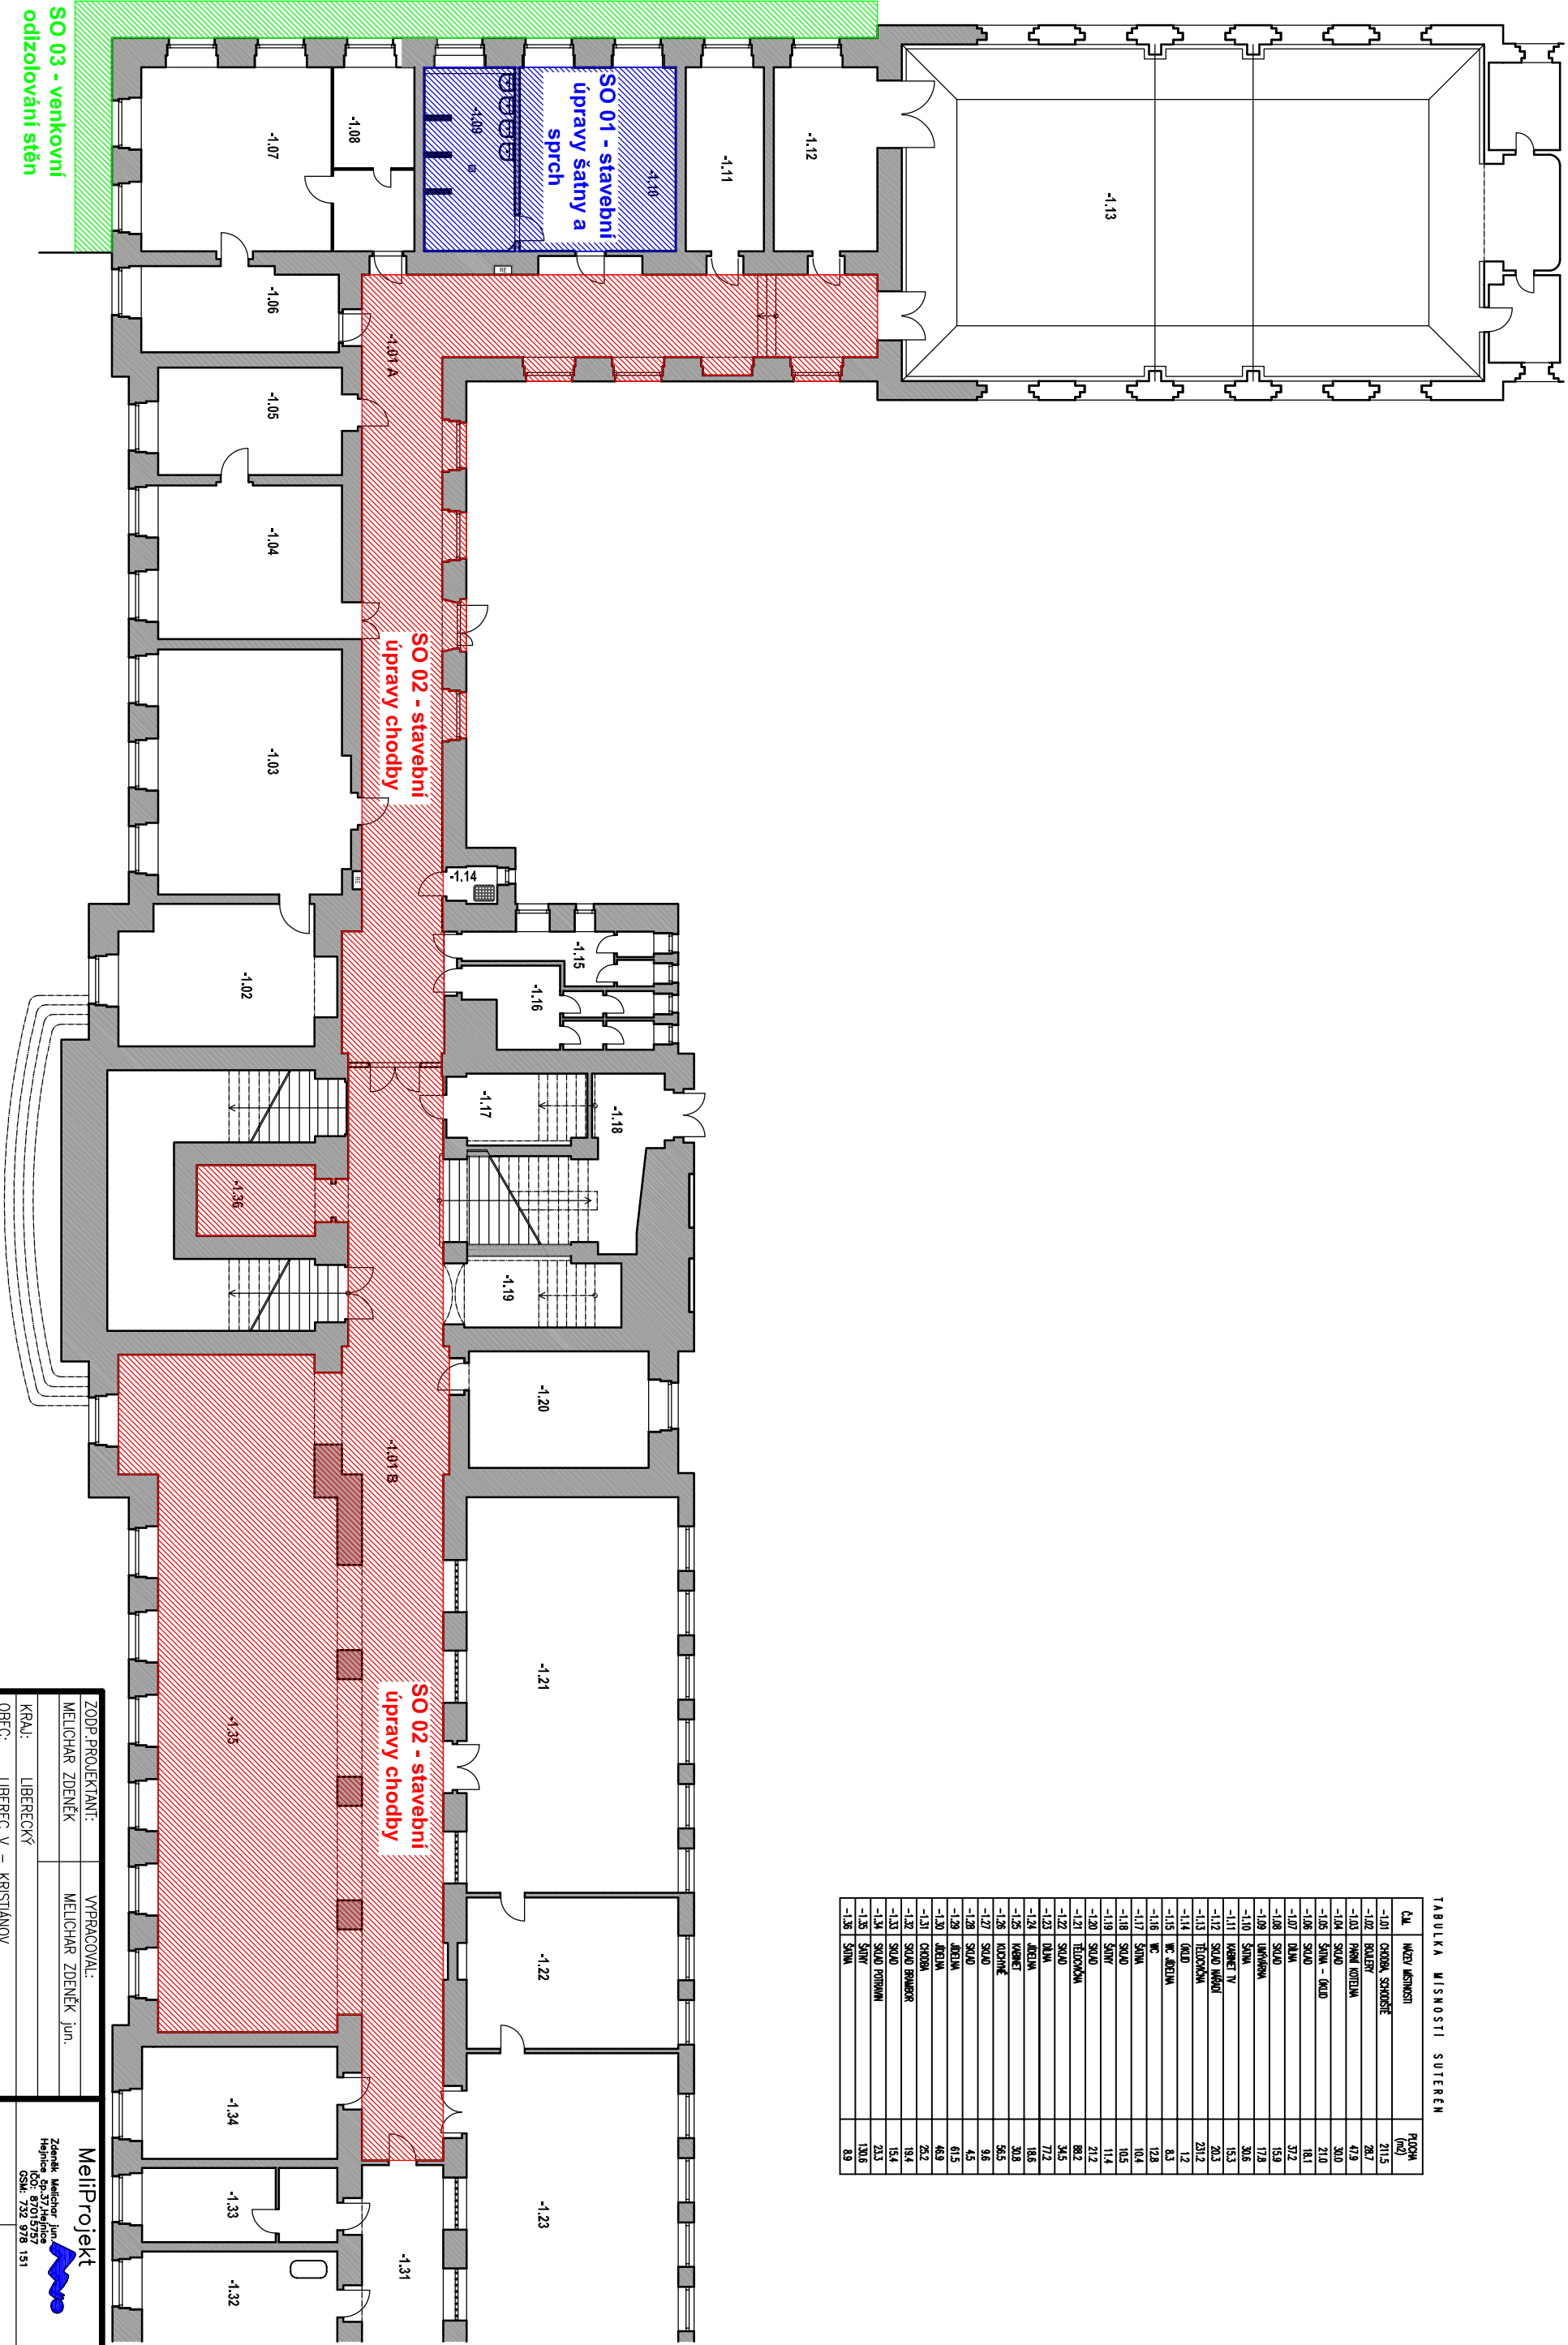

ZODP.PROJEKTANTÍ:	VYPRACOVAL:	MeiProjeKt Zápisník Melichar jun. Hejnice čp.374Hejnice IČO: 87015757 GSM: 732 978 151	
MELICHAR ZDENĚK	MELICHAR ZDENĚK jun.		
KRAJ:	LIBERECKÝ	DATUM:	zdrť 2017
OBEC:	LIBEREC V – KRISTIANOV	FORMÁT:	A3
INVESTOR:	Náměstí Dr.E.Beneše 1, 460 59 Liberec	STUPEN:	DPS
STAVEBNÍ ÚPRAVA V BUDOVĚ ZŠ HUSOVA, LIBEREC	ČÍS.ZAKÁZKY:	016/2017	
STAVEBNÍ ÚPRAVA A OPRAVA OBJEKTU	MĚŘÍTKO:	ČÍS.VÝKRESU:	
DĚLENÍ STAVBY NA SAMOSTATNÉ STAVEBNÍ OBJEKTY	1:200	01	