

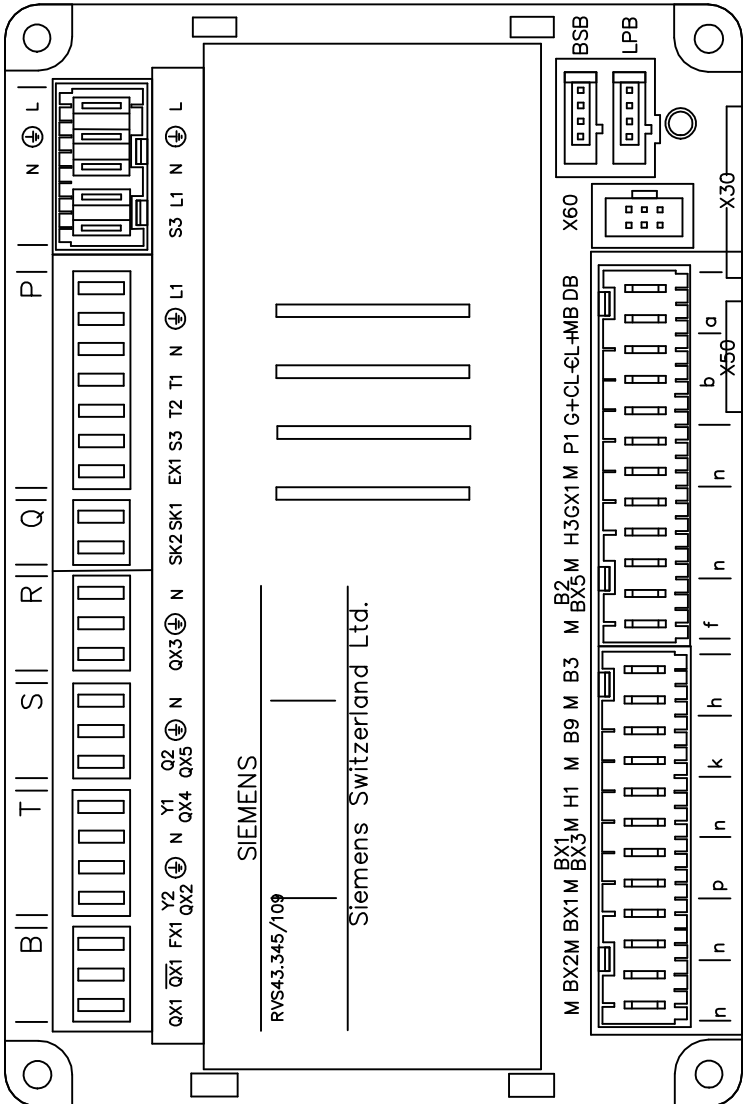


Svorky regulace

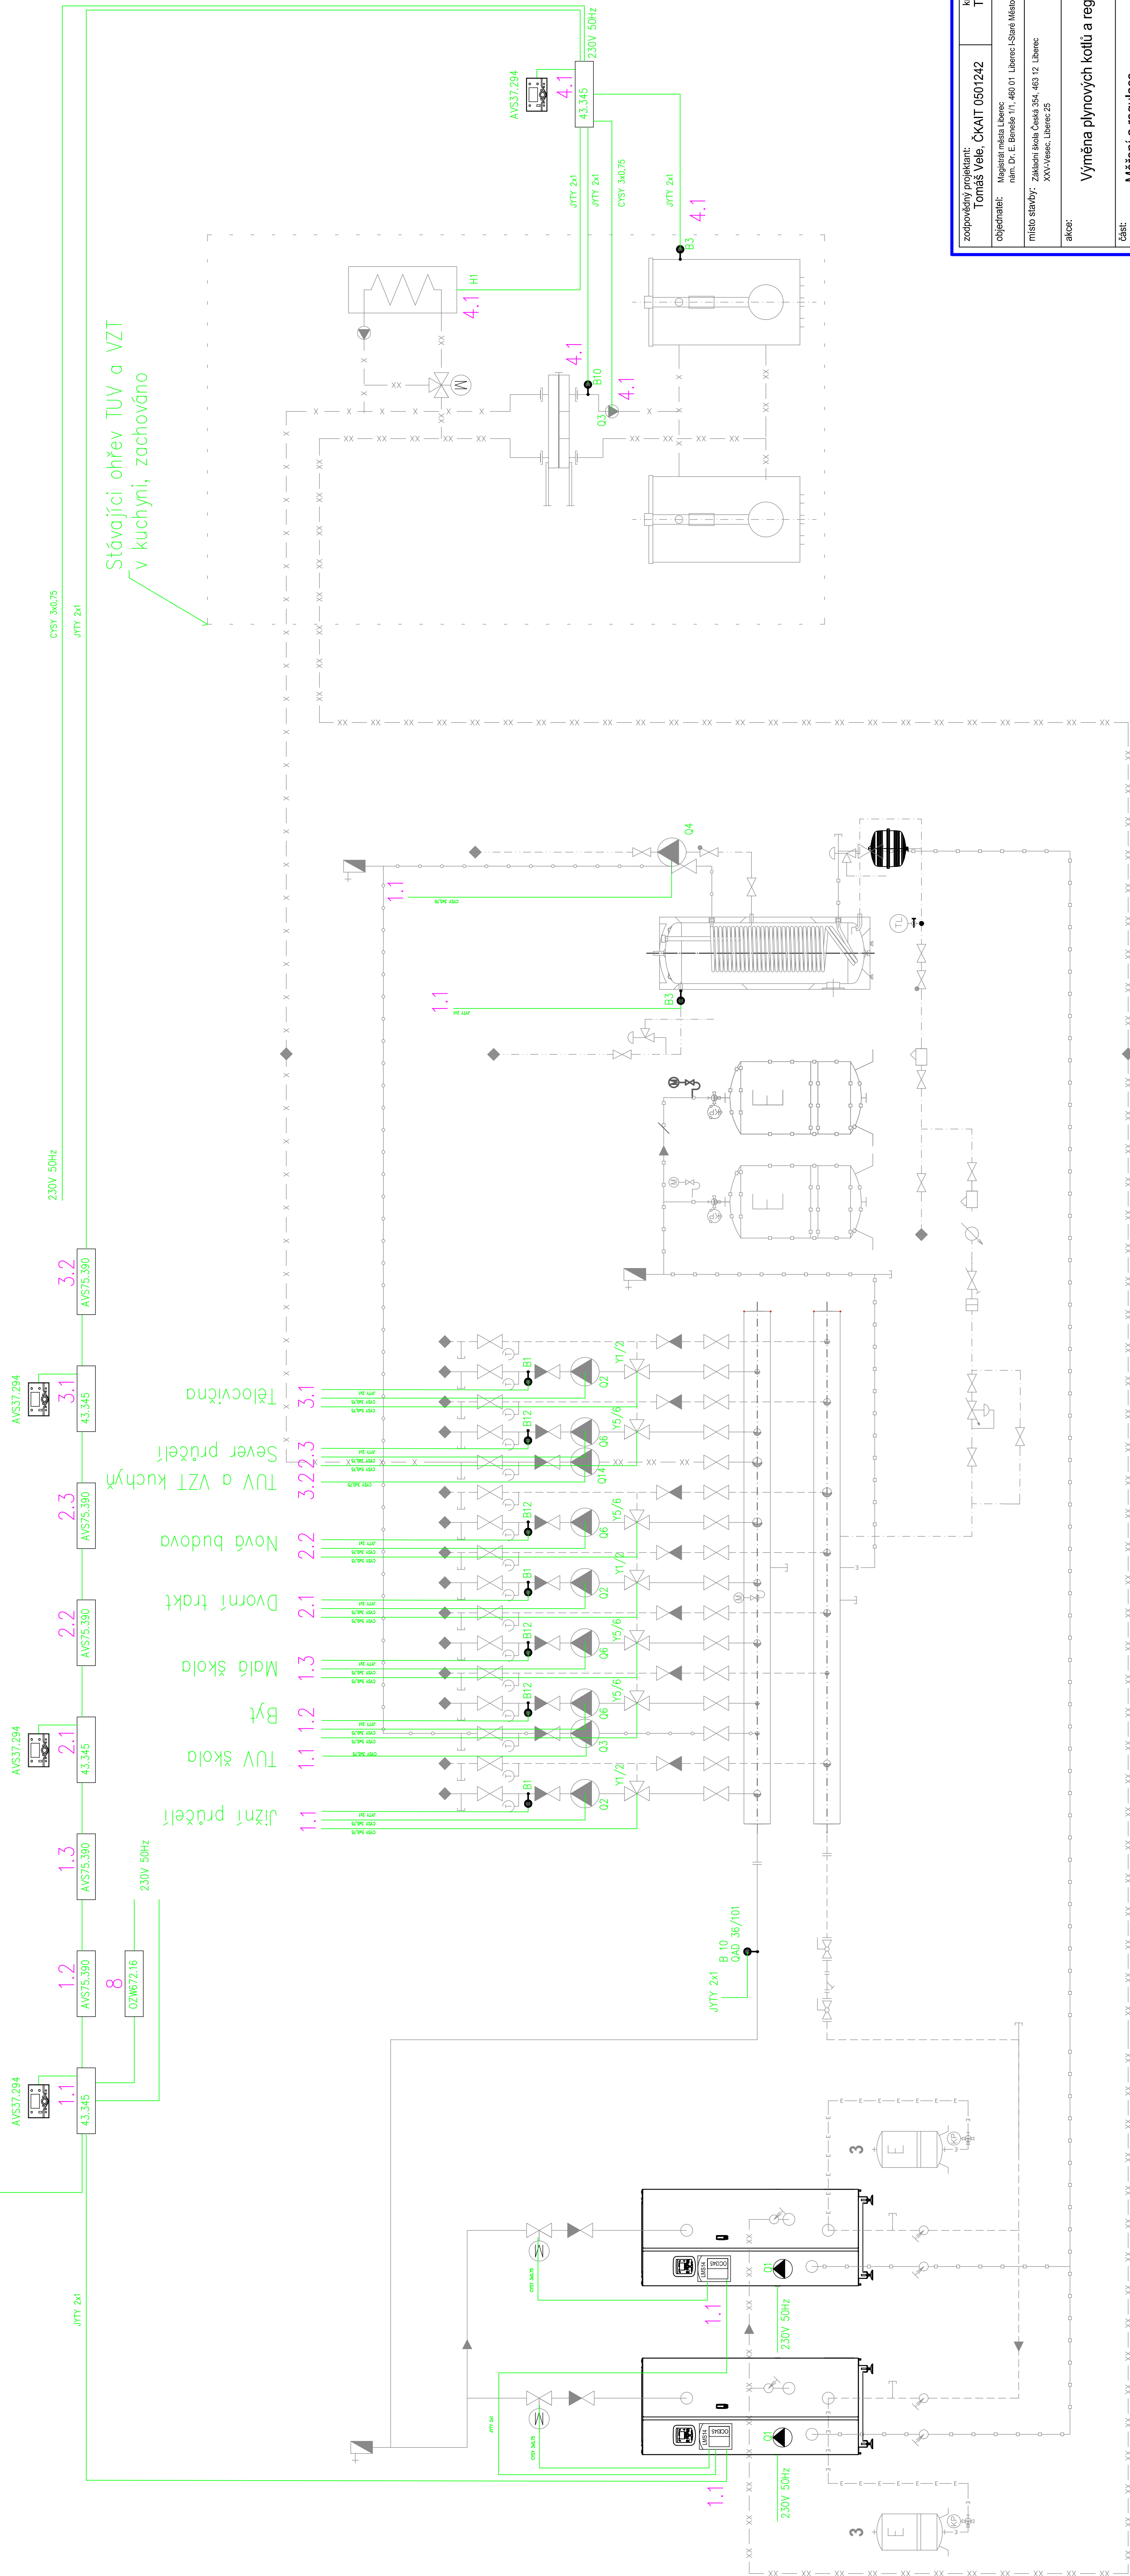

Svorky regulace

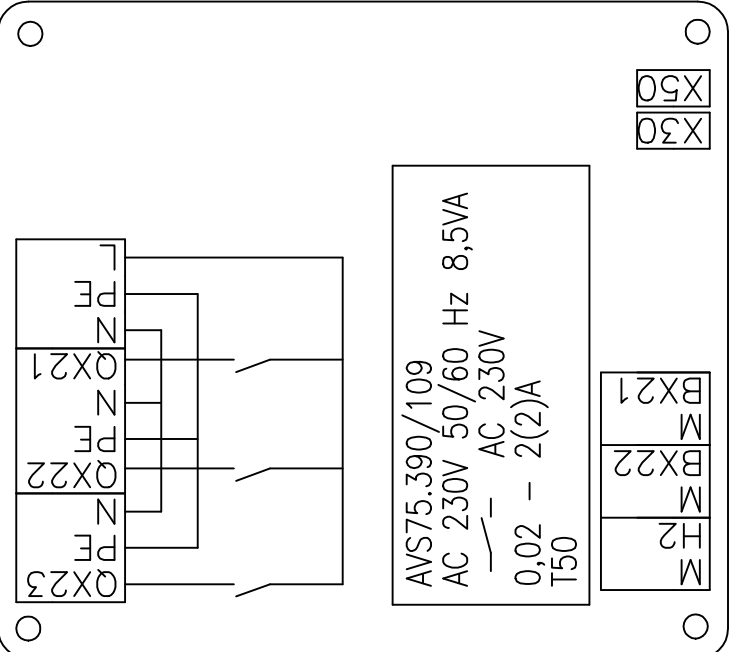

zodpovědný projektant: Tomáš Vele, ČKAIT 0501242		kancelář: Tomáš Vele, ČKAIT 0501242		kancelář: TEP TEP Jablonec spol. s r.o. Jablonec nad Jizerou IČ: 483 710 226 e-mail: tep@tep-jc.cz WWW.tep-jc.cz	
objednatel: Magistrát města Liberec rám. Dr. E. Beneše 111, 460 01 Liberec - Štátní Město		datum: 1/2019		zakázka: VP056/106	
místní stavby: Zakázka číslo: 354, 483 12, Liberec		stavba: DVZ		mřížka: 1:50	
akce: Výměna plynových kotlů a regulace		výkres č. MaR-2		výkres č. MaR-2	