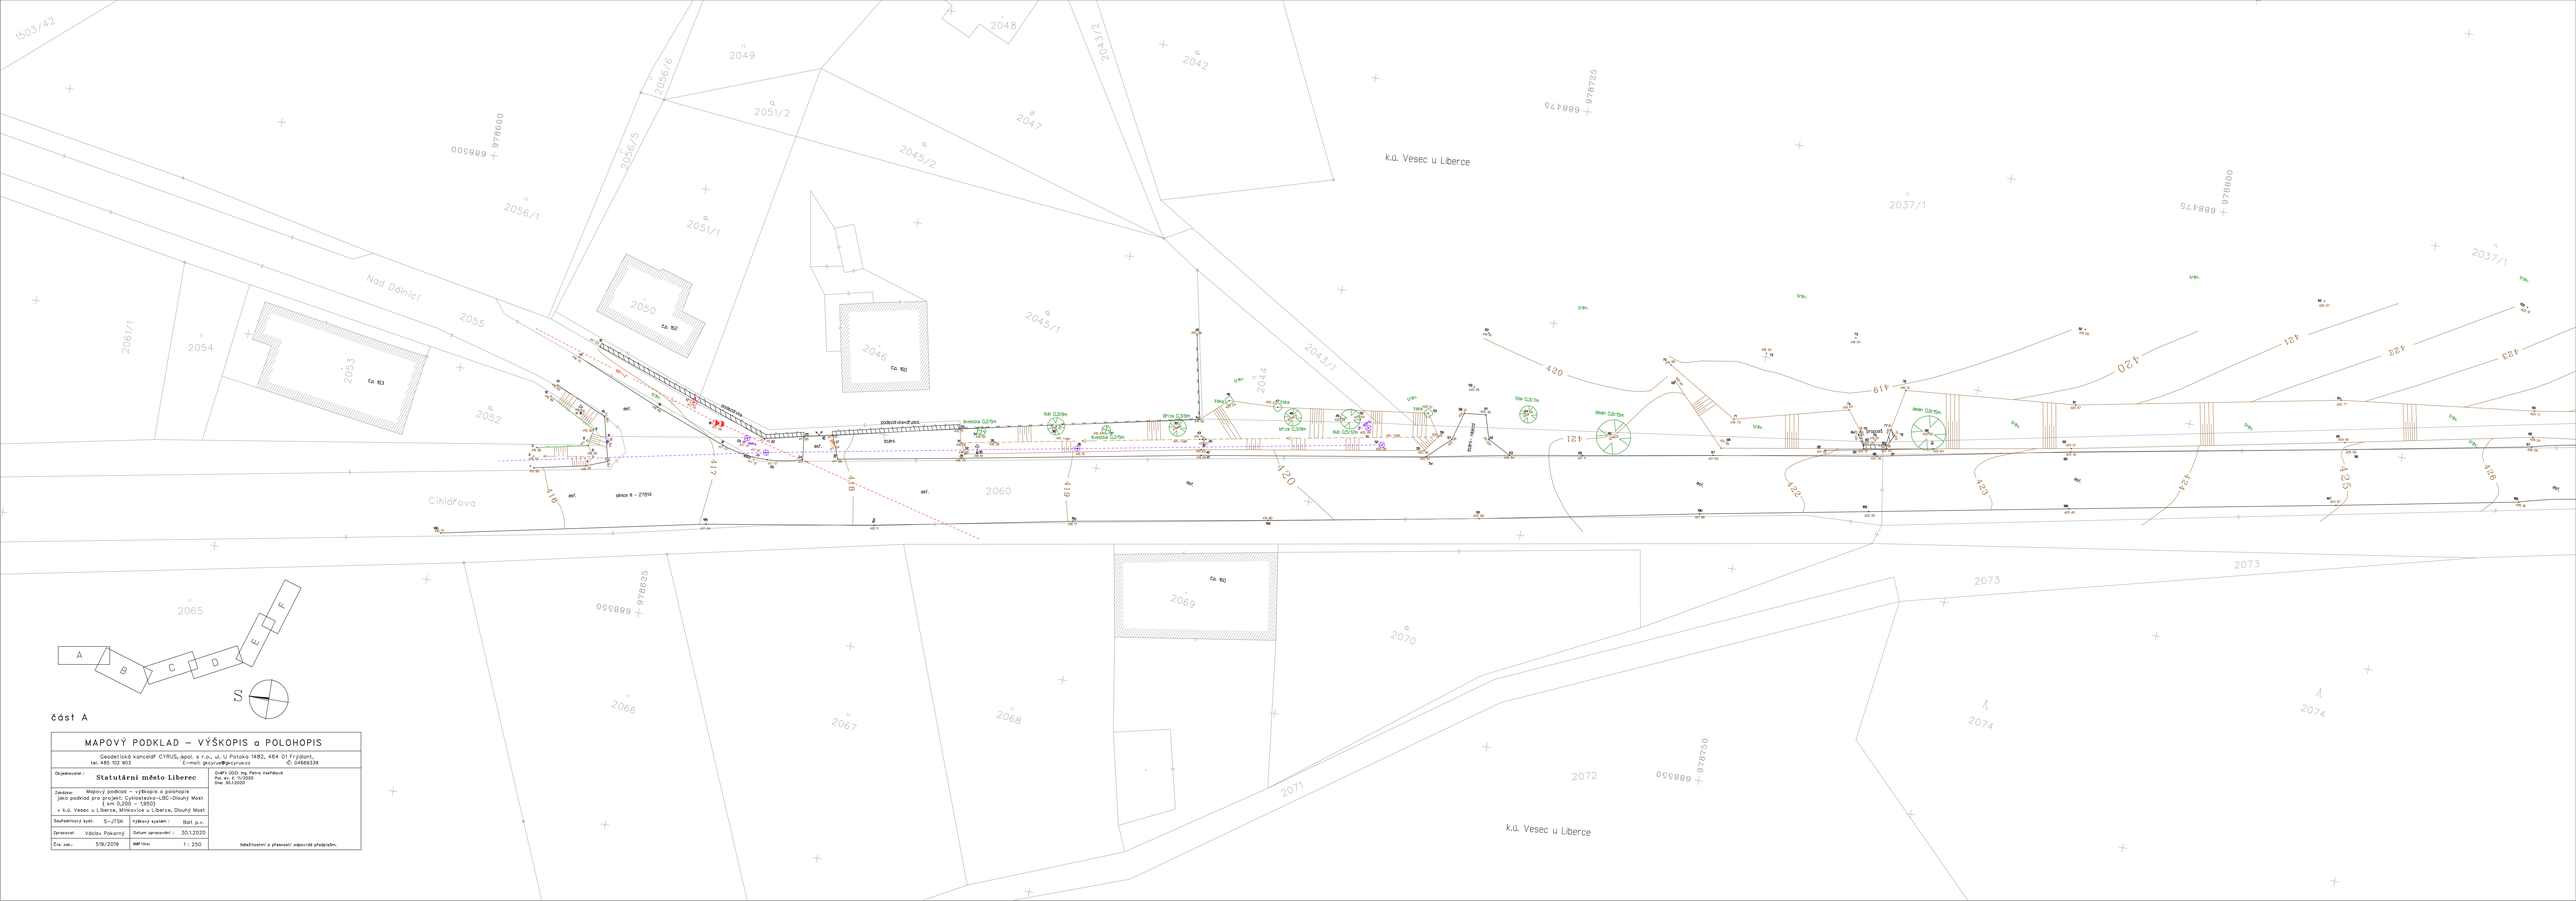

část A

MAPOVÝ PODKLAD – VÝŠKOPIS a POLOHOPIS

Geodetická kancelář CYRUS, spol. s r.o., ul. U Potoka 1482, 464 01 Frýdlant,
tel. 485 102 903 E-mail: gkcyrus@gkcyrus.cz IČ: 04468339

Objednavatel :	**Statutární město Liberec**		Ověřil úřzh. Ing. Petra Vaňková Poz. list č. 1C2020 Dne: 30.1.2020
Zakázka:	Mapový podklad – výškopis a polohopis jako podklad pro projekt Cyklostezka-LBC-Dlouhý Most v k.ú. Vesec u Liberce, Minkovice a Liberec, Dlouhý Most		
Souřadnicový systé:	S-JTSK	výškový systém :	Bpv.
Zpracoval:	Václav Pokorný	Datum zpracování :	30.1.2020
Čís. zak.:	519/2019	Měřítko	1 : 250

Nákresnictví a přesnost odpovídá předpisům.