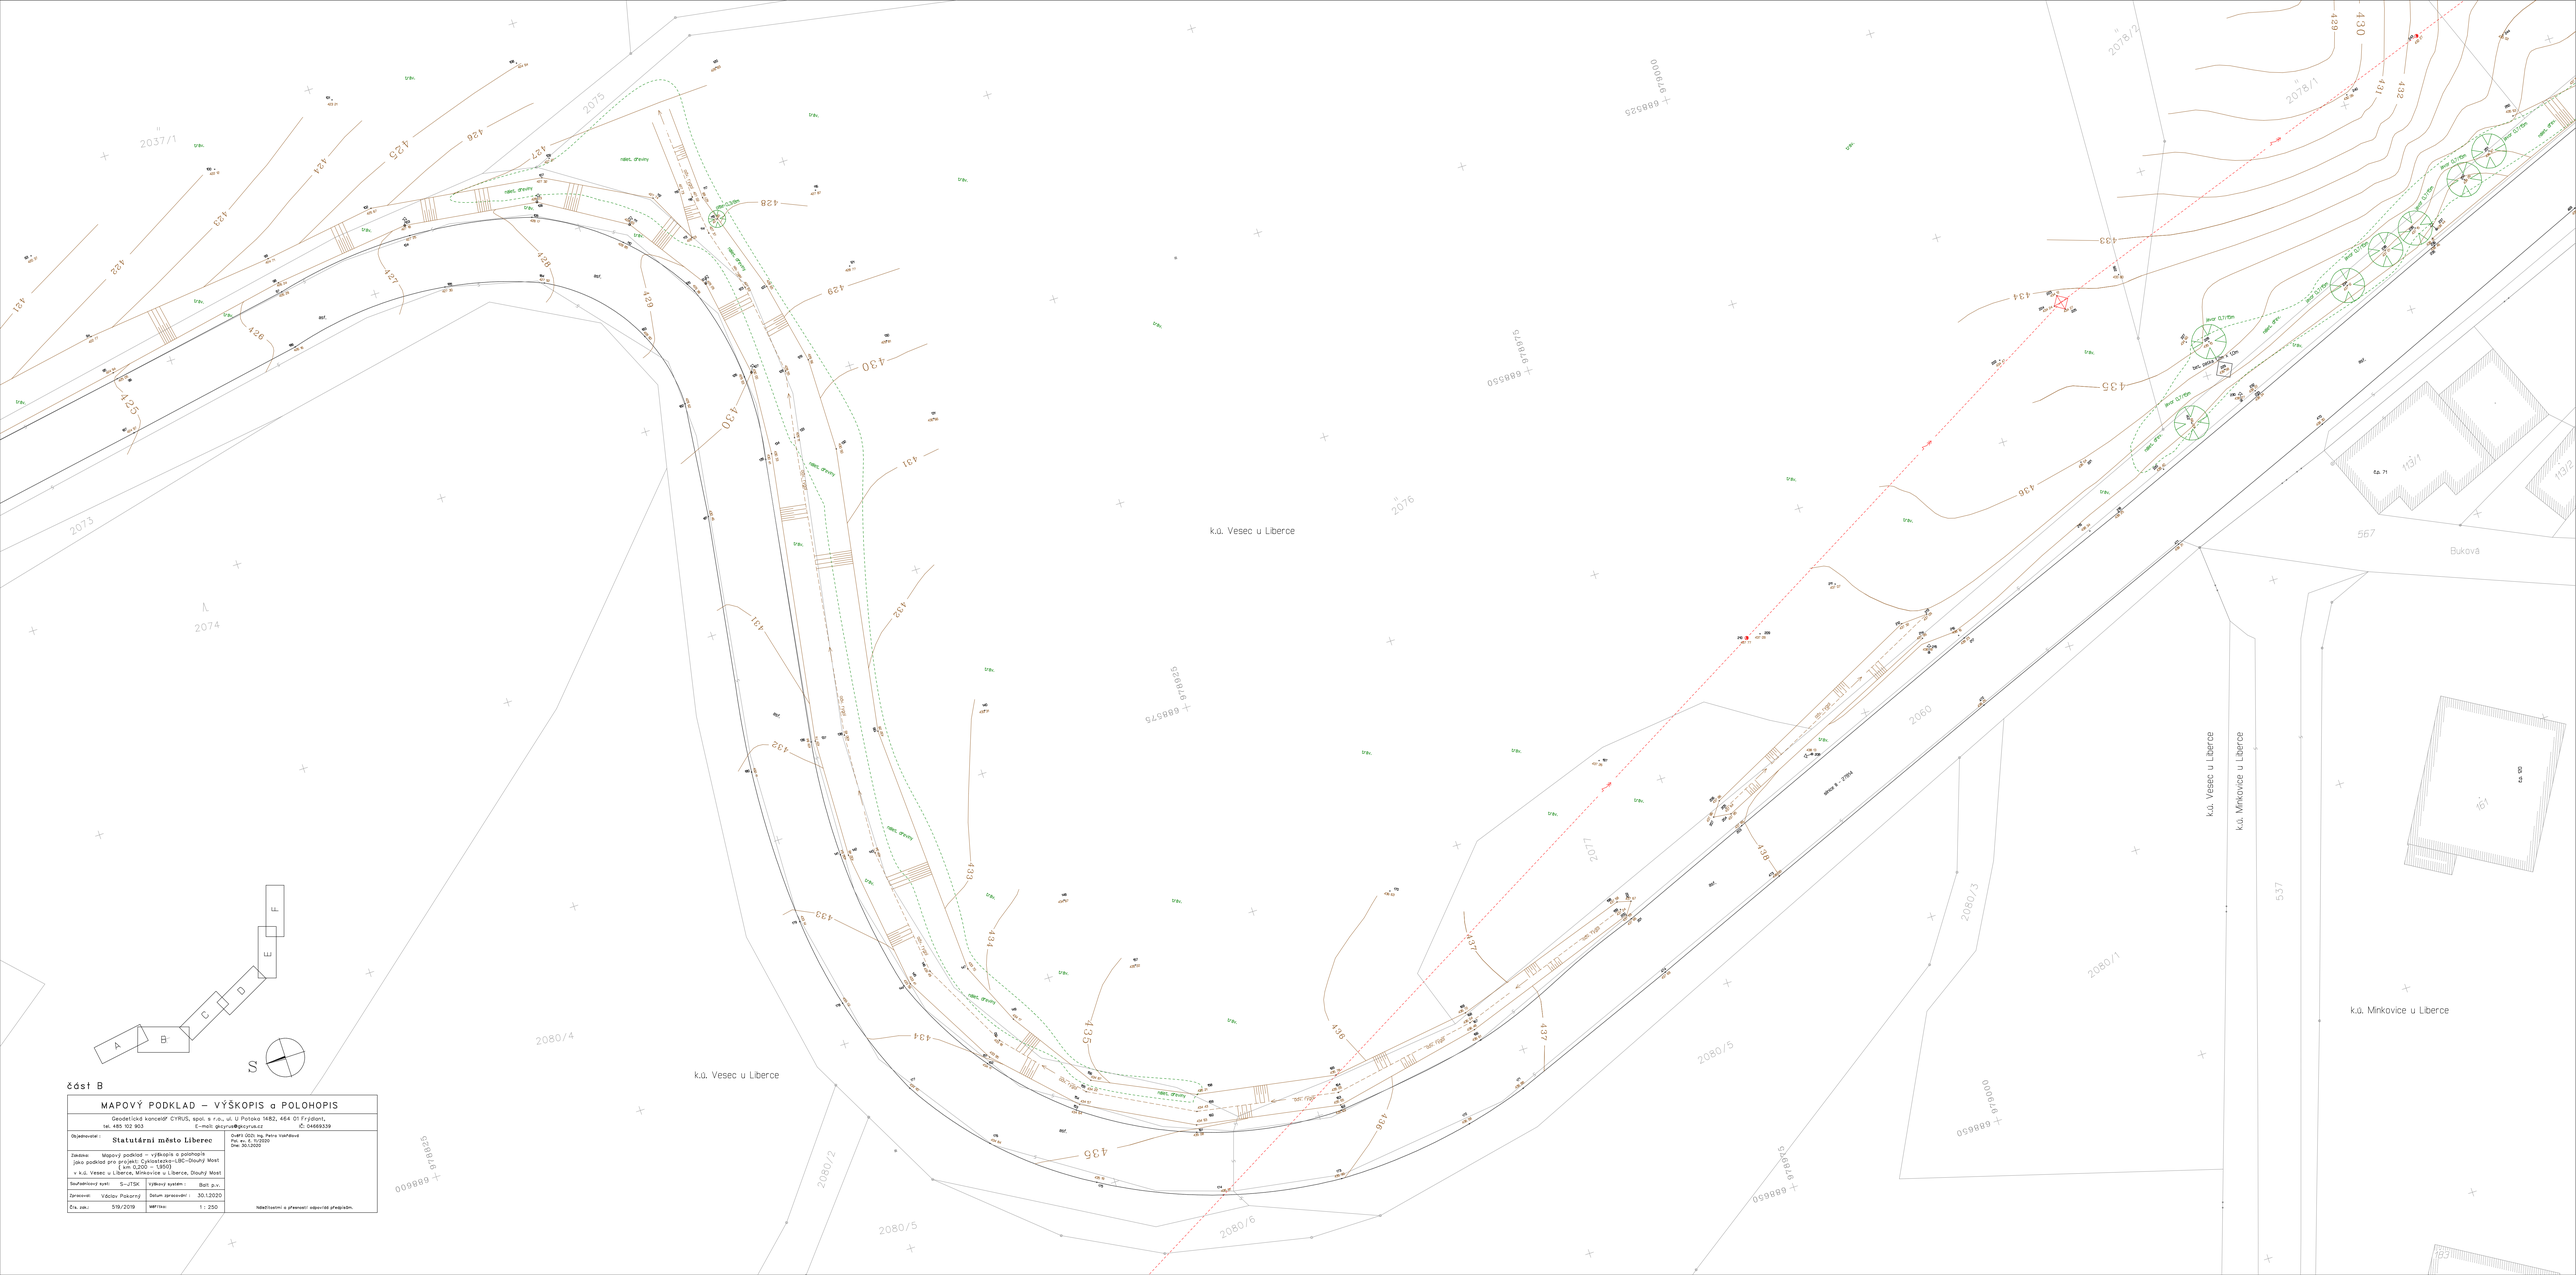

část B

MAPOVÝ PODKLAD – VÝŠKOPIS a POLOHOPIS			
Geodetická kancelář CYRUS, spol. s r.o., ul. U Potoka 1482, 464 01 Frýdlant, tel. 485 102 903 E-mail: geocyrus@geocyrus.cz IČ: 04669339			
Objednavatel :	**Statutární město Liberec**	DWFX GEO: Ing. Petra Vaňhová Číslo zakázky: 519/2019 Dne: 30.1.2020	
Zakázka:	Mapový podklad – výškopis a polohopis jako podklad pro projekt Cyklostezky-LIBC-Dlouhý Most (k.m. 0,200 – 1,850) v k.ú. Vesec u Liberce, Minkovice u Liberce, Dlouhý Most		
Souřadnicový systí:	S-JTSK	Výškový systém :	Bpv
Zpracoval:	Václav Pokorný	Datum zpracování :	30.1.2020
Čís. zak.:	519/2019	Měřítko:	1 : 250

Nebezčlenění a přenesení odpovídá předpisům.